




PLATFORMA DE INCRUCISARE
Vedere in plan
Scara 1:200

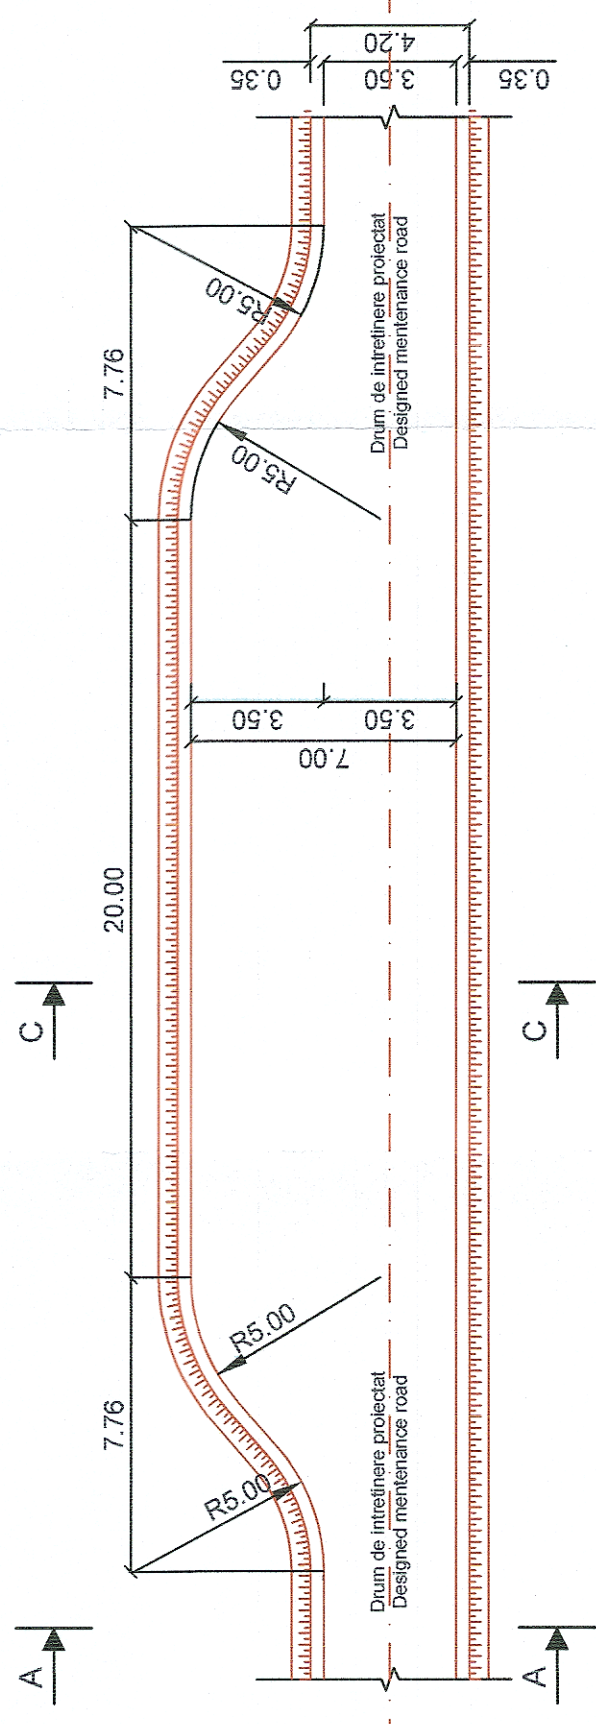


PLATFORMA DE INTOARCERE
Vedere in plan
Scara 1:200

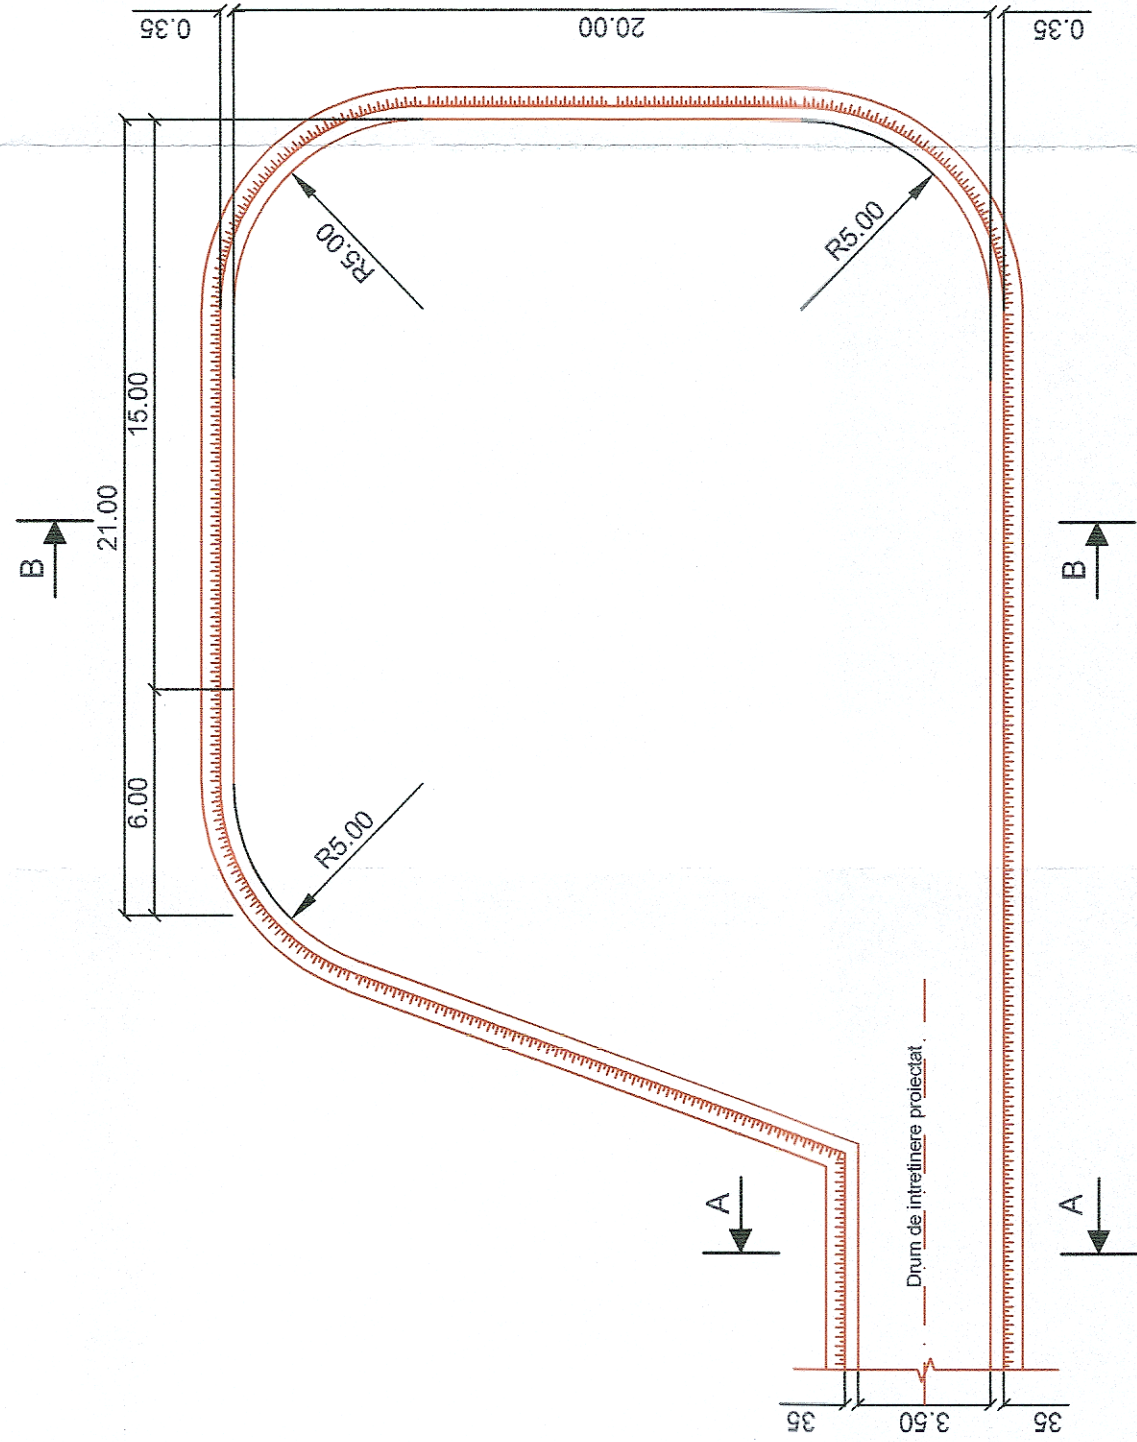


Sectiunea A-A
Scara 1:100

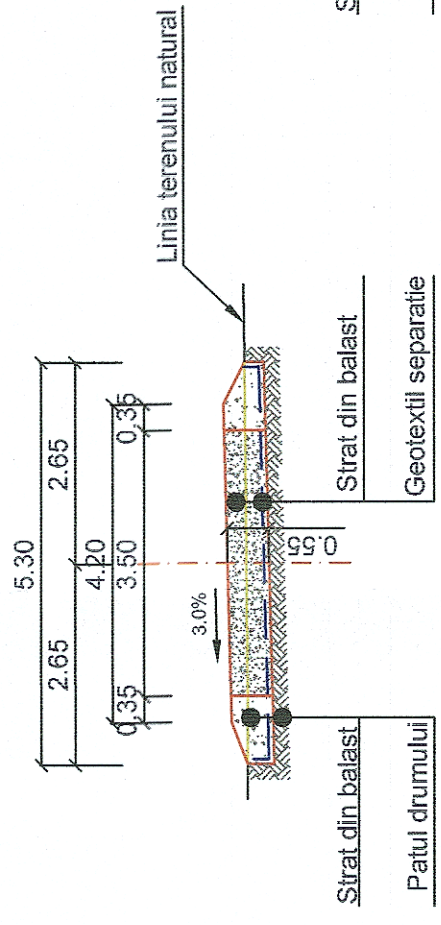

Sectiunea C-C
Scara 1:100

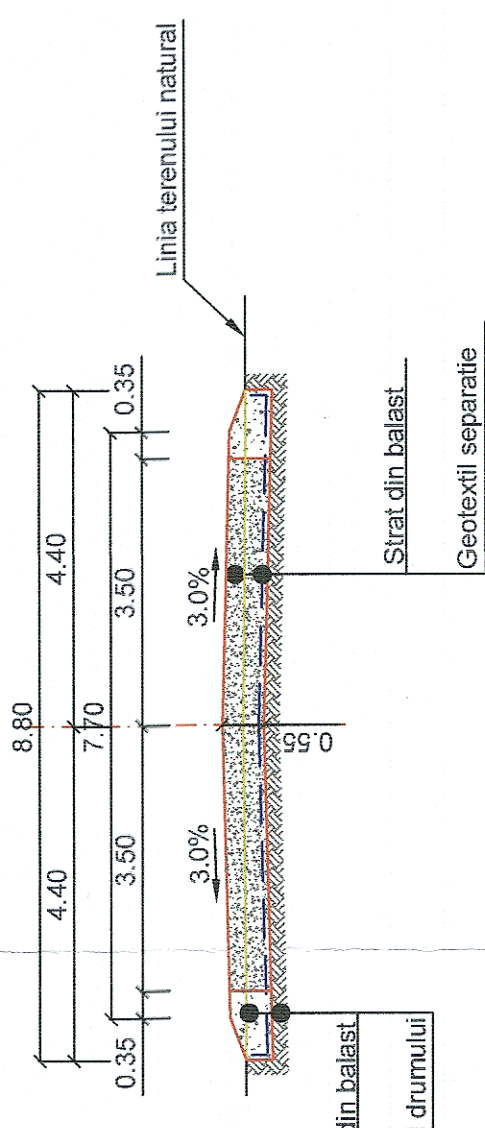

Sectiunea
Scara 1:100

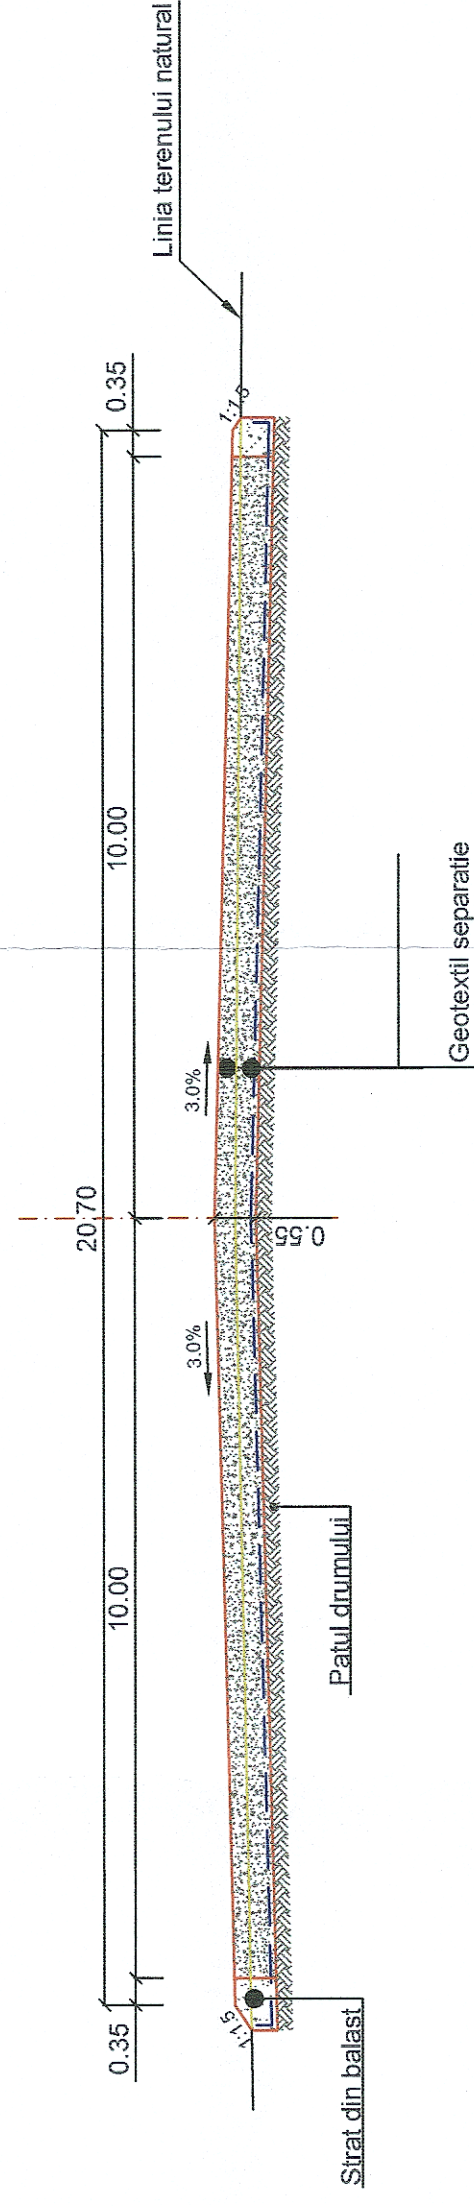

Nota:
Drumul tehnologic va fi prevazut cu platforme de intoarcere la capete si cu platforme de incrucisare la maxim 300 m distanta.
Plansa de detaliu se aplica pe sectiunile 15, 16 si 17.

<p>PROIECT FINANȚAT DE UNIUNEA EUROPEANĂ EUROPEAN UNION FINANCED PROJECT</p>		<p>GUVERNUL ROMÂNIEI GOVERNMENT OF ROMANIA</p>	
<p>BENEFICIAR ROMANIAN RAILWAY NATIONAL COMPANY</p>		<p>INGENIERIA ESPECIALIZADA OBRA CIVIL E INDUSTRIAL SA J40/20534/2004</p>	
<p>PROIECTANT/DESIGNER: Ing. Mariana POPESCU</p>	<p>NUME/NOME Ing. Mariana POPESCU</p>	<p>SPECIALITATE/SPECIALITY</p>	<p>DENUMIRE PROIECT/PROJECT NAME: LUCRARE: BUCUREȘTI INCORD - JILAVA - GIURGIU/NORD - GIURGIU/NORD FRONTIERA</p>
<p>EXPERT CHIEF/SET EXPERT Ing. Lucian MARGULESCU</p>	<p>SEMNATURA/SIGNATURE</p>	<p>PROIECT TITLU/WORKS TITLE: MODERNIZAREA INFRASTRUCTURII DE CALI FERATE DINTRE STATIILE CF BUCUREȘTI INCORD - JILAVA - GIURGIU/NORD - GIURGIU/NORD FRONTIERA</p>	<p>MODERNIZATION OF THE RAILWAY INFRASTRUCTURE BUCHAREST NORTH - JILAVA - GIURGIU NORTH - GIURGIU NORTH BORDER</p>
<p>DATA/DATE: 06.2023</p>	<p>SCALA/SCALE: 1:200 / 1:100</p>	<p>DENUMIRE PLAN/DRAWING TITLE: INFRASTRUCTURA SI SUPRASTRUCTURA CF</p>	<p>INFRASTRUCTURE AND SUPRASTRUCTURE RAILWAY</p>
<p>EXEMPLAR NR./EXEMPLARY NO.: 1</p>		<p>DETALIU DRUM DE INTRETINERE</p>	
<p>SF 207 002 15 Ts04 01 04</p>			