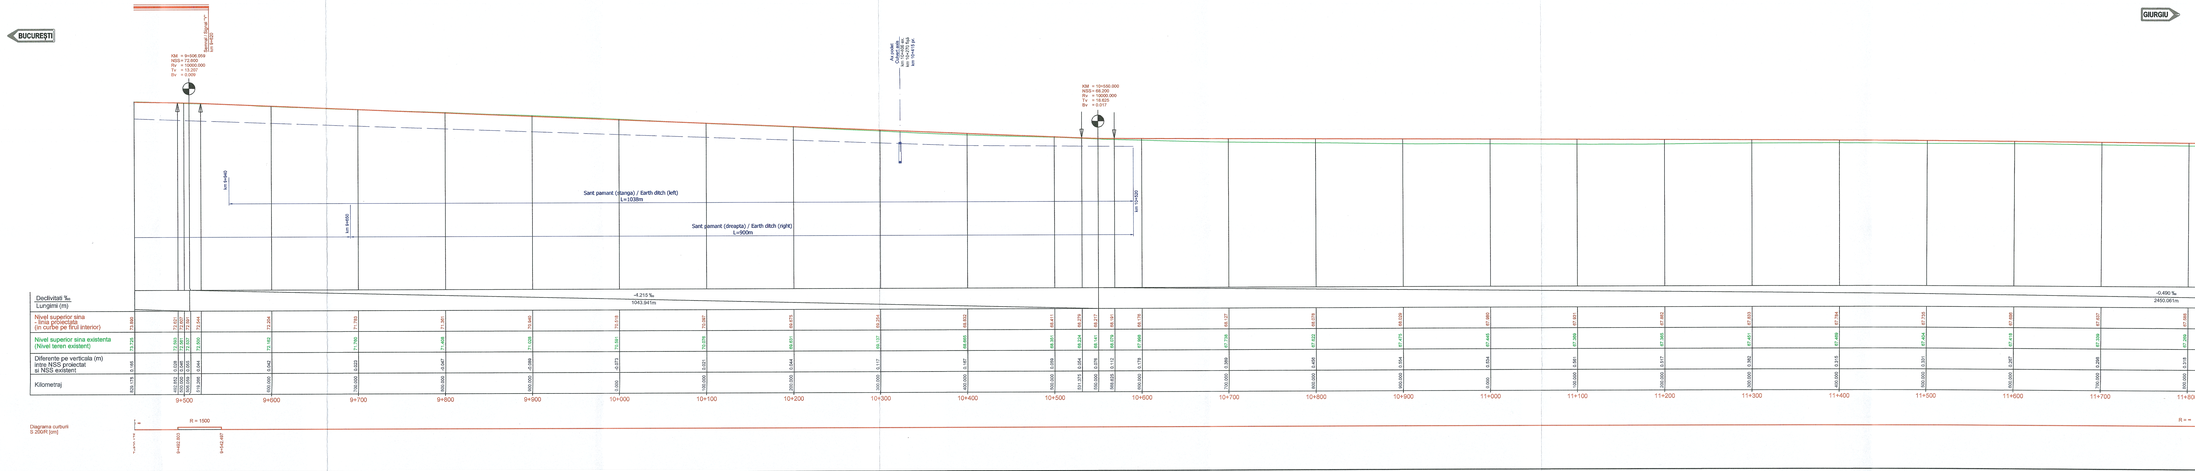

LEGENDA

NSS nivel superior sina
AR aliniament-racordare, punctul de trecere din aliniament in curba progresiva
RC racordare-curba, punctul de trecere din curba progresiva in curba circulara
CR curba-racordare, punctul de trecere din curba circulara in curba progresiva
RA racordare-aliniament, punctul de trecere din curba progresiva in aliniament
Ti tangenta de intrare
Te tangenta de iesire
R raza curbei circulare, in m
T tangenta curbei circulare, in m
B bisectoarea curbei circulare, in m
C lungimea curbei circulare, in m
LR lungimea curbei progresive, in m
Lh lungimea rampei suprainaltarii, in m
Rv raza curbei de racordare in plan vertical, in m
Bv bisectoarea curbei de racordare in plan vertical, in m
Tv tangenta curbei de racordare din plan vertical, in m

Ax statie / Station axis
Ax P.O. / Stopping point axis
Trecere la nivel proiectata / Designed level crossing
Trecere la nivel existenta / Existing level crossing
Pod proiectat / Designed bridge
Podet proiectat / Designed culvert
Pasaj superior existent / Existing overpass
Pasarela pietonala / Designed footbridge

PROIECT FINANŢAT DE UNIUNEA EUROPEANĂ
EUROPEAN UNION FINANCED PROJECT

GUVERNUL ROMÂNIEI
GOVERNMENT OF ROMANIA

BENEFICIAR: BENEFICIARY:
COMPANIA NAŢIONALĂ DE CĂI FERATE "C.F.R." S.A.
ROMANIAN RAILWAY NATIONAL COMPANY

PROIECTANT/ DESIGNER:
ASOCIEREA/ ZONE:
VENITURI:
MAGERE Ovana SRL J40/9631/2001
DENUMIRE CONTRACT: MODERNIZAREA INFRASTRUCTURII DE CALE FERATĂ DINTRE STAŢIILE OF BUCUREŞTI NORD - ULMENI - GIURGIU NORD - GIURGIU NORD FRONTIERA
DENUMIRE LUCRARE: MODERNIZATION OF THE RAILWAY INFRASTRUCTURE BUCHAREST NORTH - ULMENI - GIURGIU NORTH - GIURGIU NORTH BORDER
INGINERIA DIGITALIZĂRII ÎNTR-O LUME O INOVATIVĂ ÎN 24H/2024/2004
SUBIECT TITLE: WORKS TITLE:
SPECIALITATEA/ SPECIALITY: INFRASTRUCTURA SI SUPRASTRUCTURA CF / INFRASTRUCTURE AND SUPRASTRUCTURE RAILWAY
PROIECTANT/ DESIGNER: ing. Marioara Ana BUZDUGA
ŞEF PROIECT/ LEAD DESIGNER: ing. Mariana BUZDUGA
DESENAT/ DRAWN: ing. Mario BAICU
NUME/NAME / SEMNĂTURA/ SIGNATURE
DESENAT/ DRAWING TITLE: PROFIL LONGITUDINAL - km 9+620 - 11+900 / LONGITUDINAL PROFILE - km 9+620 - 11+900 Scenariul 1a / Scenario 1a Linia 103 / Line 103
DATA/DATE: 06.2023
SCARA/ SCALE: 1:2000/1:200
FOAIE NR./ SHEET NO.
COD PLAN/ DOCUMENT CODE SYSTEM: SF | 207 | 002 | 11 | Ts02 | 15 | 04