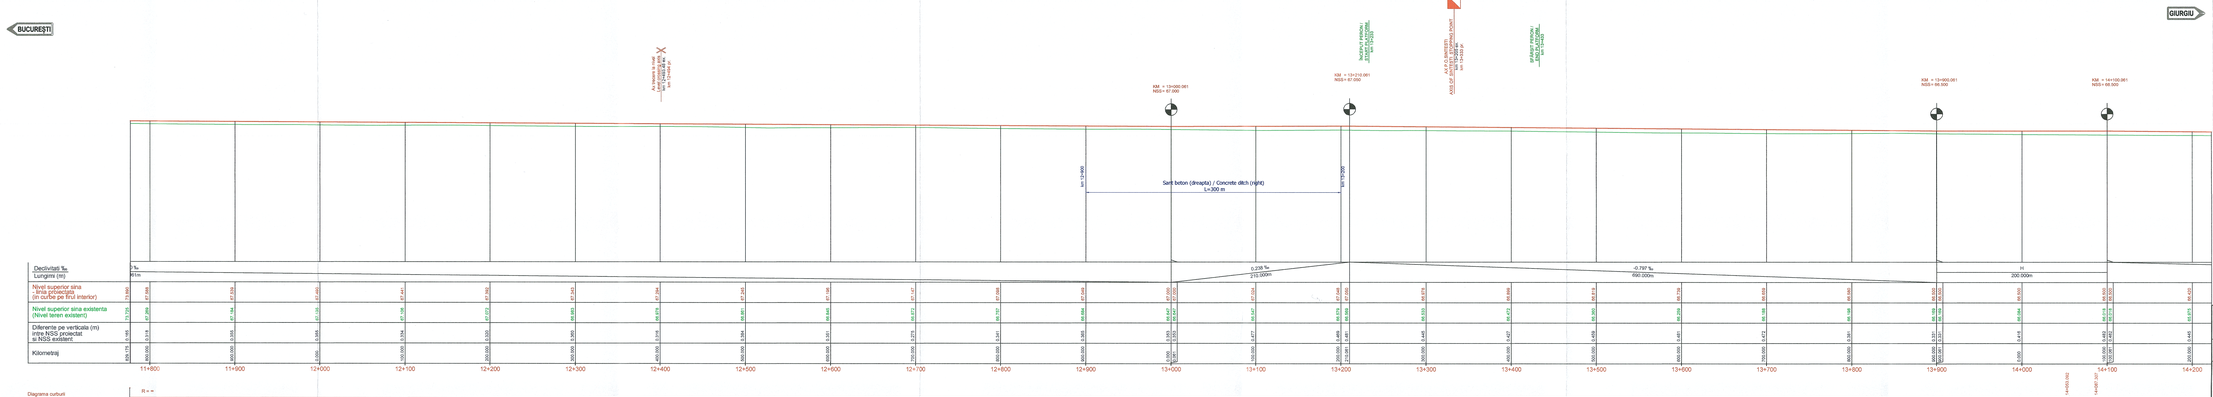


LEGENDA

NSS nivel superior sina
AR alinament-racordare, punctul de trecere din alinament in curba progresiva
RC racordare-curba, punctul de trecere din curba progresiva in curba circulara
CR curba-racordare, punctul de trecere din curba circulara in curba progresiva
RA racordare-alinament, punctul de trecere din curba progresiva in alinament
Tt tangenta de intrare
Te tangenta de iesire
R raza curbei circulare, in m
T tangenta curbei circulare, in m
B bisectoarea curbei circulare, in m
C lungimea curbei circulare, in m
LR lungimea racordarii progresive, in m
Lh lungimea rampei suprainaltari, in m
Rv raza curbei de racordare in plan vertical, in m
Bv bisectoarea curbei de racordare in plan vertical, in m
Tv tangenta curbei de racordare din plan vertical, in m

Ax statie / Station axis
Ax P.O. / Stopping point axis
Trecere la nivel proiectata / Designed level crossing
Trecere la nivel existenta / Existing level crossing
Pod proiectat / Designed bridge
Podet proiectat / Designed culvert
Pasaj superior existent / Existing overpass
Pasarela pietonala / Designed footbridge

PROIECT FINANȚAT DE UNIUNEA EUROPEANĂ
EUROPEAN UNION FINANCED PROJECT

GUVERNUL ROMÂNIEI
GOVERNMENT OF ROMANIA

BENEFICIAR/ BENEFICIARY: COMPANIA NAȚIONALĂ DE CĂI FERATE "C.F.R." S.A. ROMANIAN RAILWAY NATIONAL COMPANY

PROIECTANT/ DESIGNER: INGENIA Trans SRL
ASOCIERE/ JOINT VENTURE: acciona
PROIECTANT CU EXPERIENȚĂ SPECIFICĂ/ IBM CIVIL ENGINEERING SA IMGEOSTUDIA

DESIGNER/ PROJECT/ DESIGNING AUTHORITY:
PROJECT TITLE/ WORKS TITLE:

MODERNIZAREA INFRASTRUCTURII DE CALE FERATĂ PENTRU STABILIREA CF BUCUREȘTI NORD - JILAVA - GIURGIU NORD / GIURGIU NORD FRONTIERE

MODERNIZATION OF THE RAILWAY INFRASTRUCTURE BUCHAREST NORTH – JILAVA – GIURGIU NORTH - GIURGIU NORTH BORDER

| | | | |
|---|---|---|---|
| NUME/NAME | SEMNĂTURA/ SIGNATURE | SPECIALITATEA/ SPECIALITY | INFRASTRUCTURA ȘI SUPRASTRUCTURA CF / INFRASTRUCTURE AND SUPRASTRUCTURE RAILWAY |
| PROIECTANT/ DESIGNER | ing. Marilena-Ioana BUNESCU | | |
| ȘEFUL LUCRĂRII/ HEAD OF PROJECT | ing. Mihaela-Ioana MATEI-LAZĂR | | |
| VIZAT/ | ing. Mario BANDU | | |
| DATA/ DATE | 06.2023 | SCARA/ SCALE 1:2000/1:200 | DENUMIREA PLANȘEI/ DRAWING TITLE: PROFIL LONGITUDINAL – km 11+900 - 14+300 / LONGITUDINAL PROFILE – km 11+900 - 14+300 |
| | | | Scara/ Scale: 1/2000 / 1/200 |
| | | | Linia 103 / Line 103 |
| | | TIPUL DE PROIECT/ TYPE OF PLAN: SF | NR. PLANȘEI/ DRAWING NO.: 207 \| 002 \| 11 \| Ts02 \| 16 \| 04 |
| | | NUMĂR EXEMPLARE/ NO. OF COPIES: 1 | |