


PROFIL TRANSVERSAL TIP NR.3
 CROSS - SECTION TYPE NO. 3
 APLICABIL IN STATIE - IN ZONELE CU PEROANE
 SECTION THAT CAN BE USED IN STATION - IN THE AREAS WITH PLATFORMS

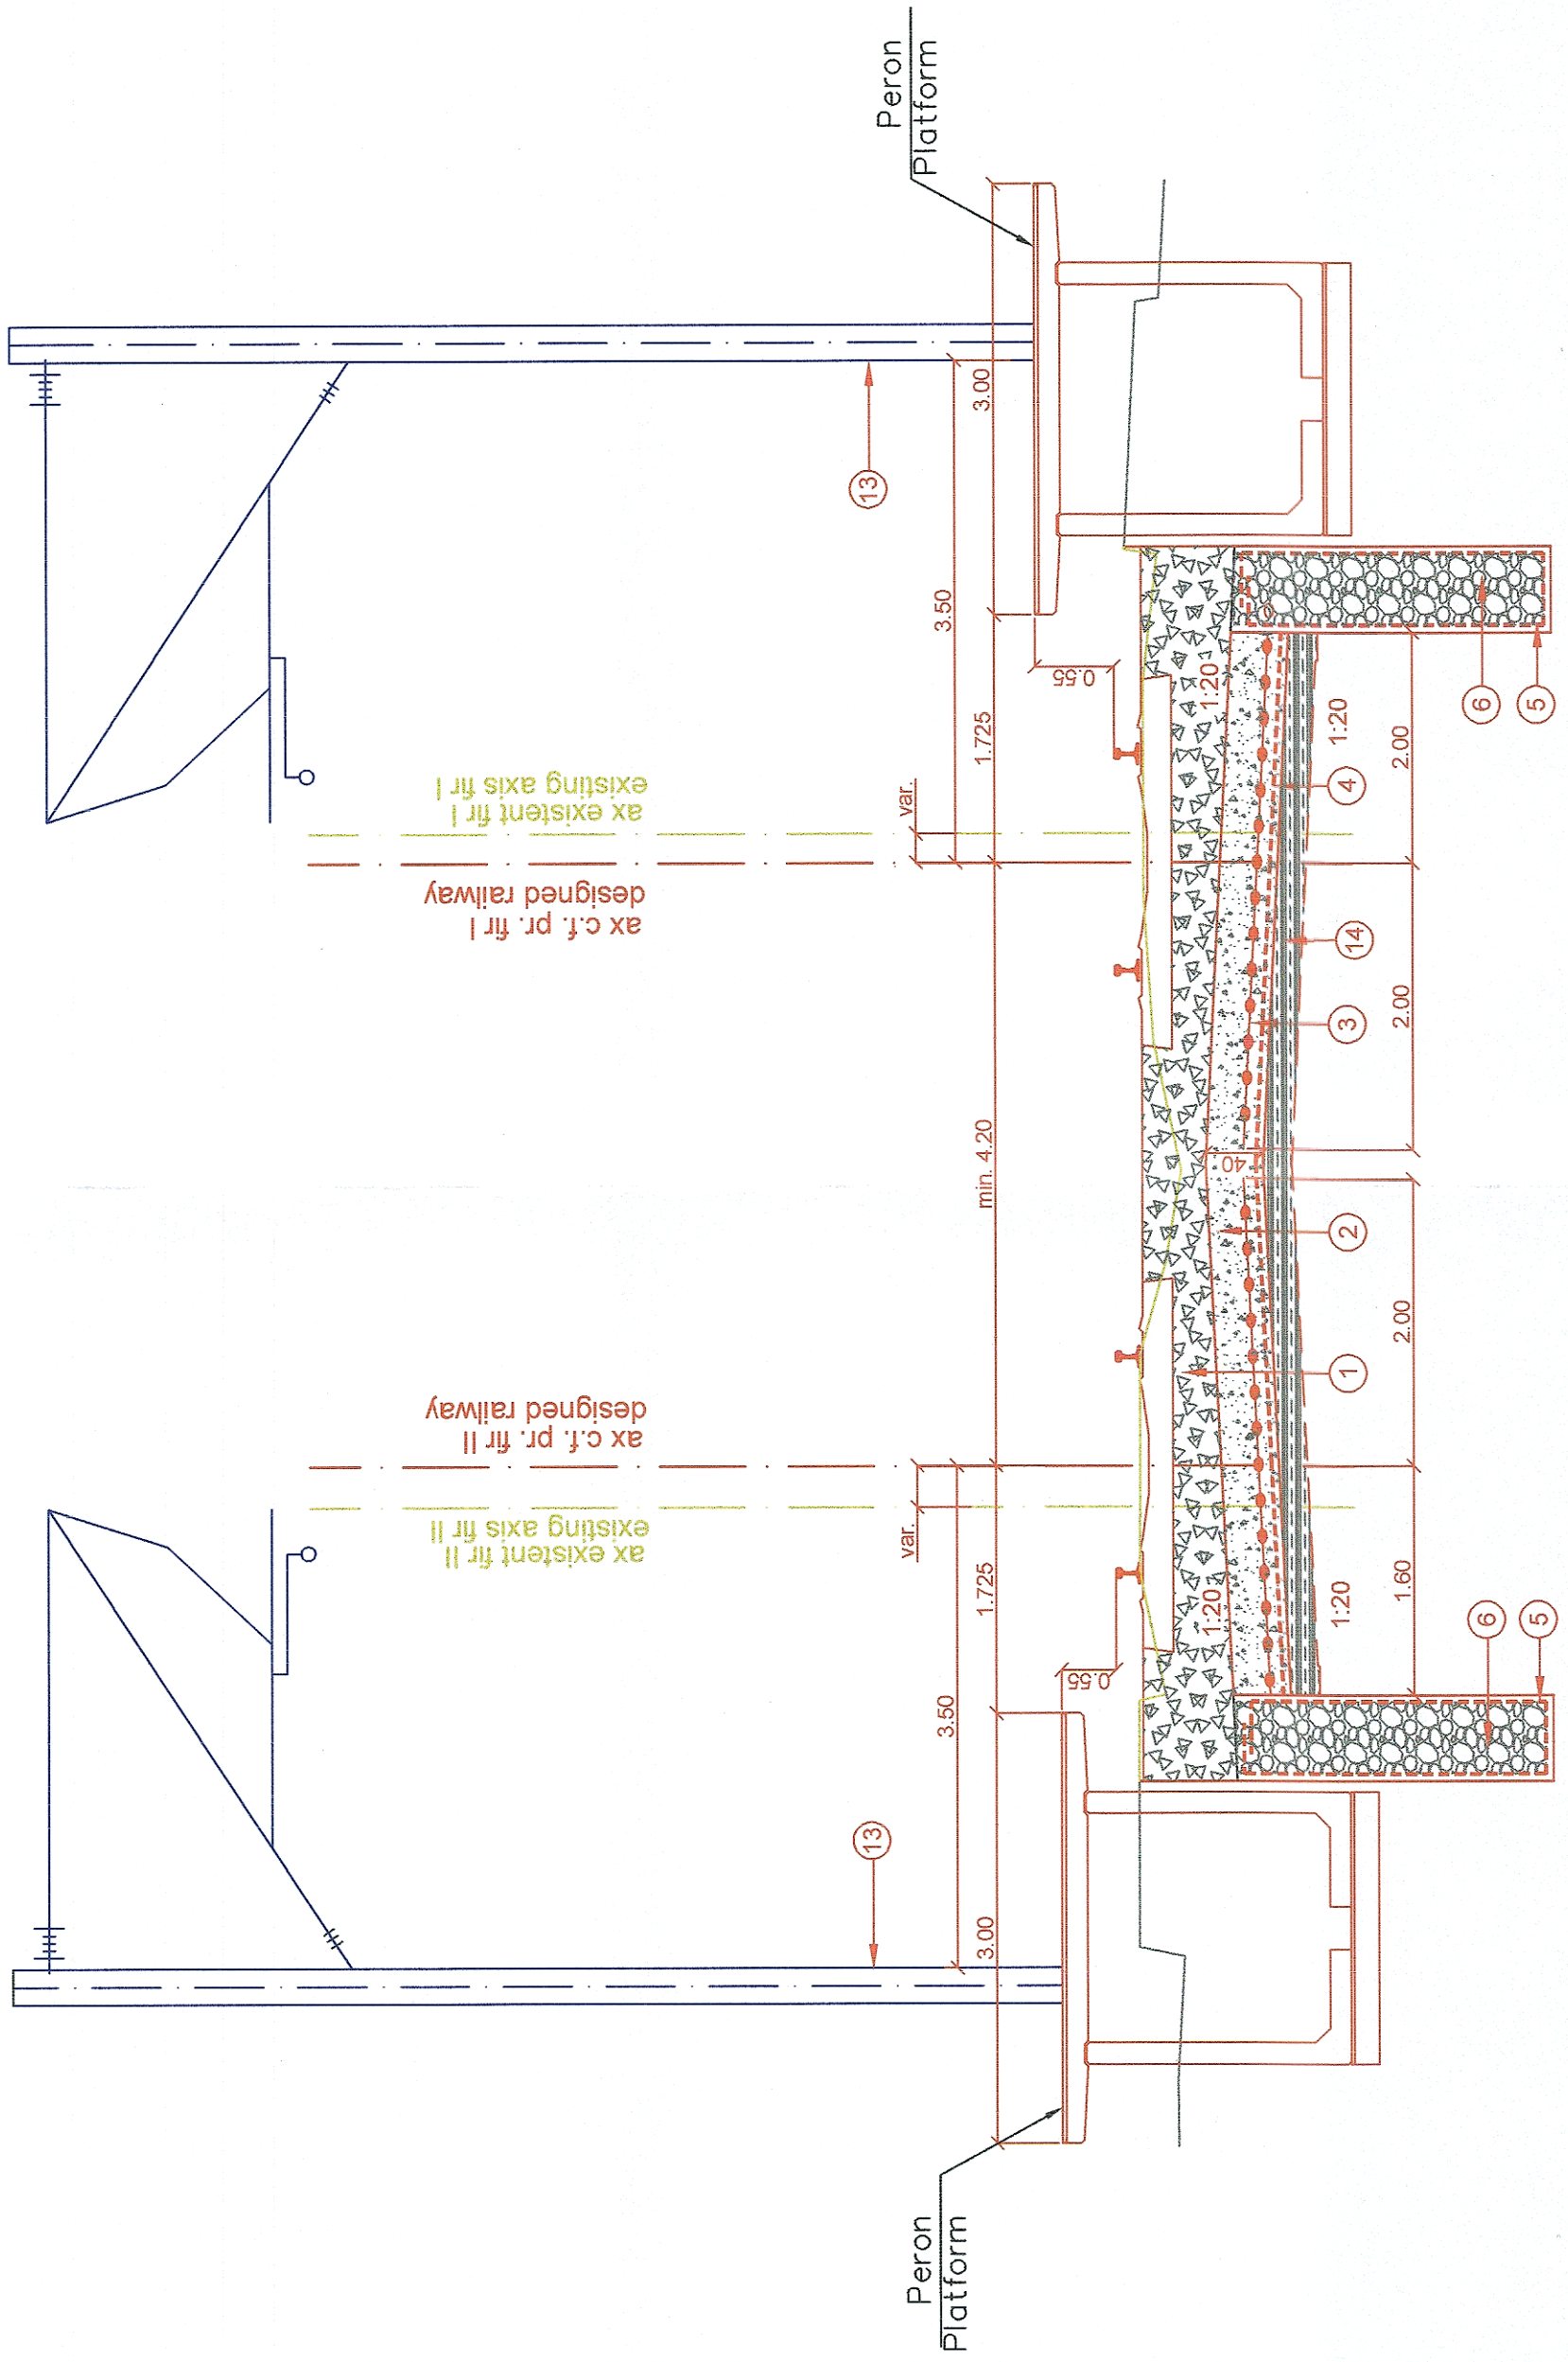

LEGENDA/ LEGEND

- ① Piatra sparta
Crushed stone
- ② Substratul caii
Subgrade
- ③ Geogriile biaxiale
Biaxial geogrids
- ④ Geotextil separatie
Separating geotextile
- ⑤ Geotextil filtrare
Filtering geotextile
- ⑥ Material drenant sort 7-31mm
Draining material sort 7-31mm
- ⑬ Stalp electrificare - proiectat in scenariul 1a
Electrification pole - projected in scenario 1a
- ⑭ Stabilizare cu lanti hidraulici
Stabilization with binders

PROIECT FINANȚAT DE UNIUNEA EUROPEANĂ EUROPEAN UNION FINANCED PROJECT		GUVERNUL ROMÂNIEI GOVERNMENT OF ROMANIA	
BENEFICIAR BENEFICIARY: 		COMPANIA NAȚIONALĂ DE CĂI FERATE "C.F.R." S.A. ROMANIAN RAILWAY NATIONAL COMPANY	
PROIECTANT/ DESIGNER: ASOCIEREA JOINT VENTURE: BACONS Impex SRL OBRA CIVIL E INDUSTRIAL SA 340/20534/2004	acciona Ingineria INGINERIA ESPECIALIZADA OBRA CIVIL E INDUSTRIAL SA 340/20534/2004	DENUMIRE PROIECT/ DENUMIRE LUCRARE: PROJECT TITLE/ WORKS TITLE: MODERNIZAREA INFRASTRUCTURII DE CALE FERATĂ DINTRE STAȚIILE CF BUCUREȘTI NORD - JILAVA - GIURGIU NORD - GIURGIU NORD FRONTIERĂ MODERNIZATION OF THE RAILWAY INFRASTRUCTURE BUCHAREST NORTH - JILAVA - GIURGIU NORTH - GIURGIU NORTH BORDER	MODERNIZAREA INFRASTRUCTURII DE CALE FERATĂ DINTRE STAȚIILE CF BUCUREȘTI NORD - JILAVA - GIURGIU NORD - GIURGIU NORD FRONTIERĂ MODERNIZATION OF THE RAILWAY INFRASTRUCTURE BUCHAREST NORTH - JILAVA - GIURGIU NORTH - GIURGIU NORTH BORDER
PROIECTANT/ DESIGNER ing. Mariana POPESCU	SEMNATURA/ SIGNATURE 	SPECIALTATE/ SPECIALTY INFRASTRUCTURA SI SUPRASTRUCTURA CF INFRASTRUCTURE AND SUPRASTRUCTURE RAILWAY	INFRASTRUCTURA SI SUPRASTRUCTURA CF INFRASTRUCTURE AND SUPRASTRUCTURE RAILWAY
EXPERT CHEF/ KEY EXPERT ing. Laurentiu MARCULESCU		DENUMIRE PLAN/ DRAWING TITLE PROFIL TRANSVERSAL TIP NR.3 CROSS SECTION TYPE NO.3	PROFIL TRANSVERSAL TIP NR.3 CROSS SECTION TYPE NO.3
MP/PM ing. Marin BAICU	SCALA/SCALE: 1:50	COD PLAN/ CODIFICATION SYSTEM: SF 207 002 00 Ts03 03 04	COD PLAN/ CODIFICATION SYSTEM: SF 207 002 00 Ts03 03 04
DATA/DATE: 06.2023	EXEMPLAR NR./ EXEMPLARY NO. 1		