PROFIL TRANSVERSAL TIP NR.5
SE APLICA PE INTERVALELE CU LINIE SIMPLA
TYPICAL CROSS SECTION NO.5
APPLY ON EXISTING SIMPLE LINE

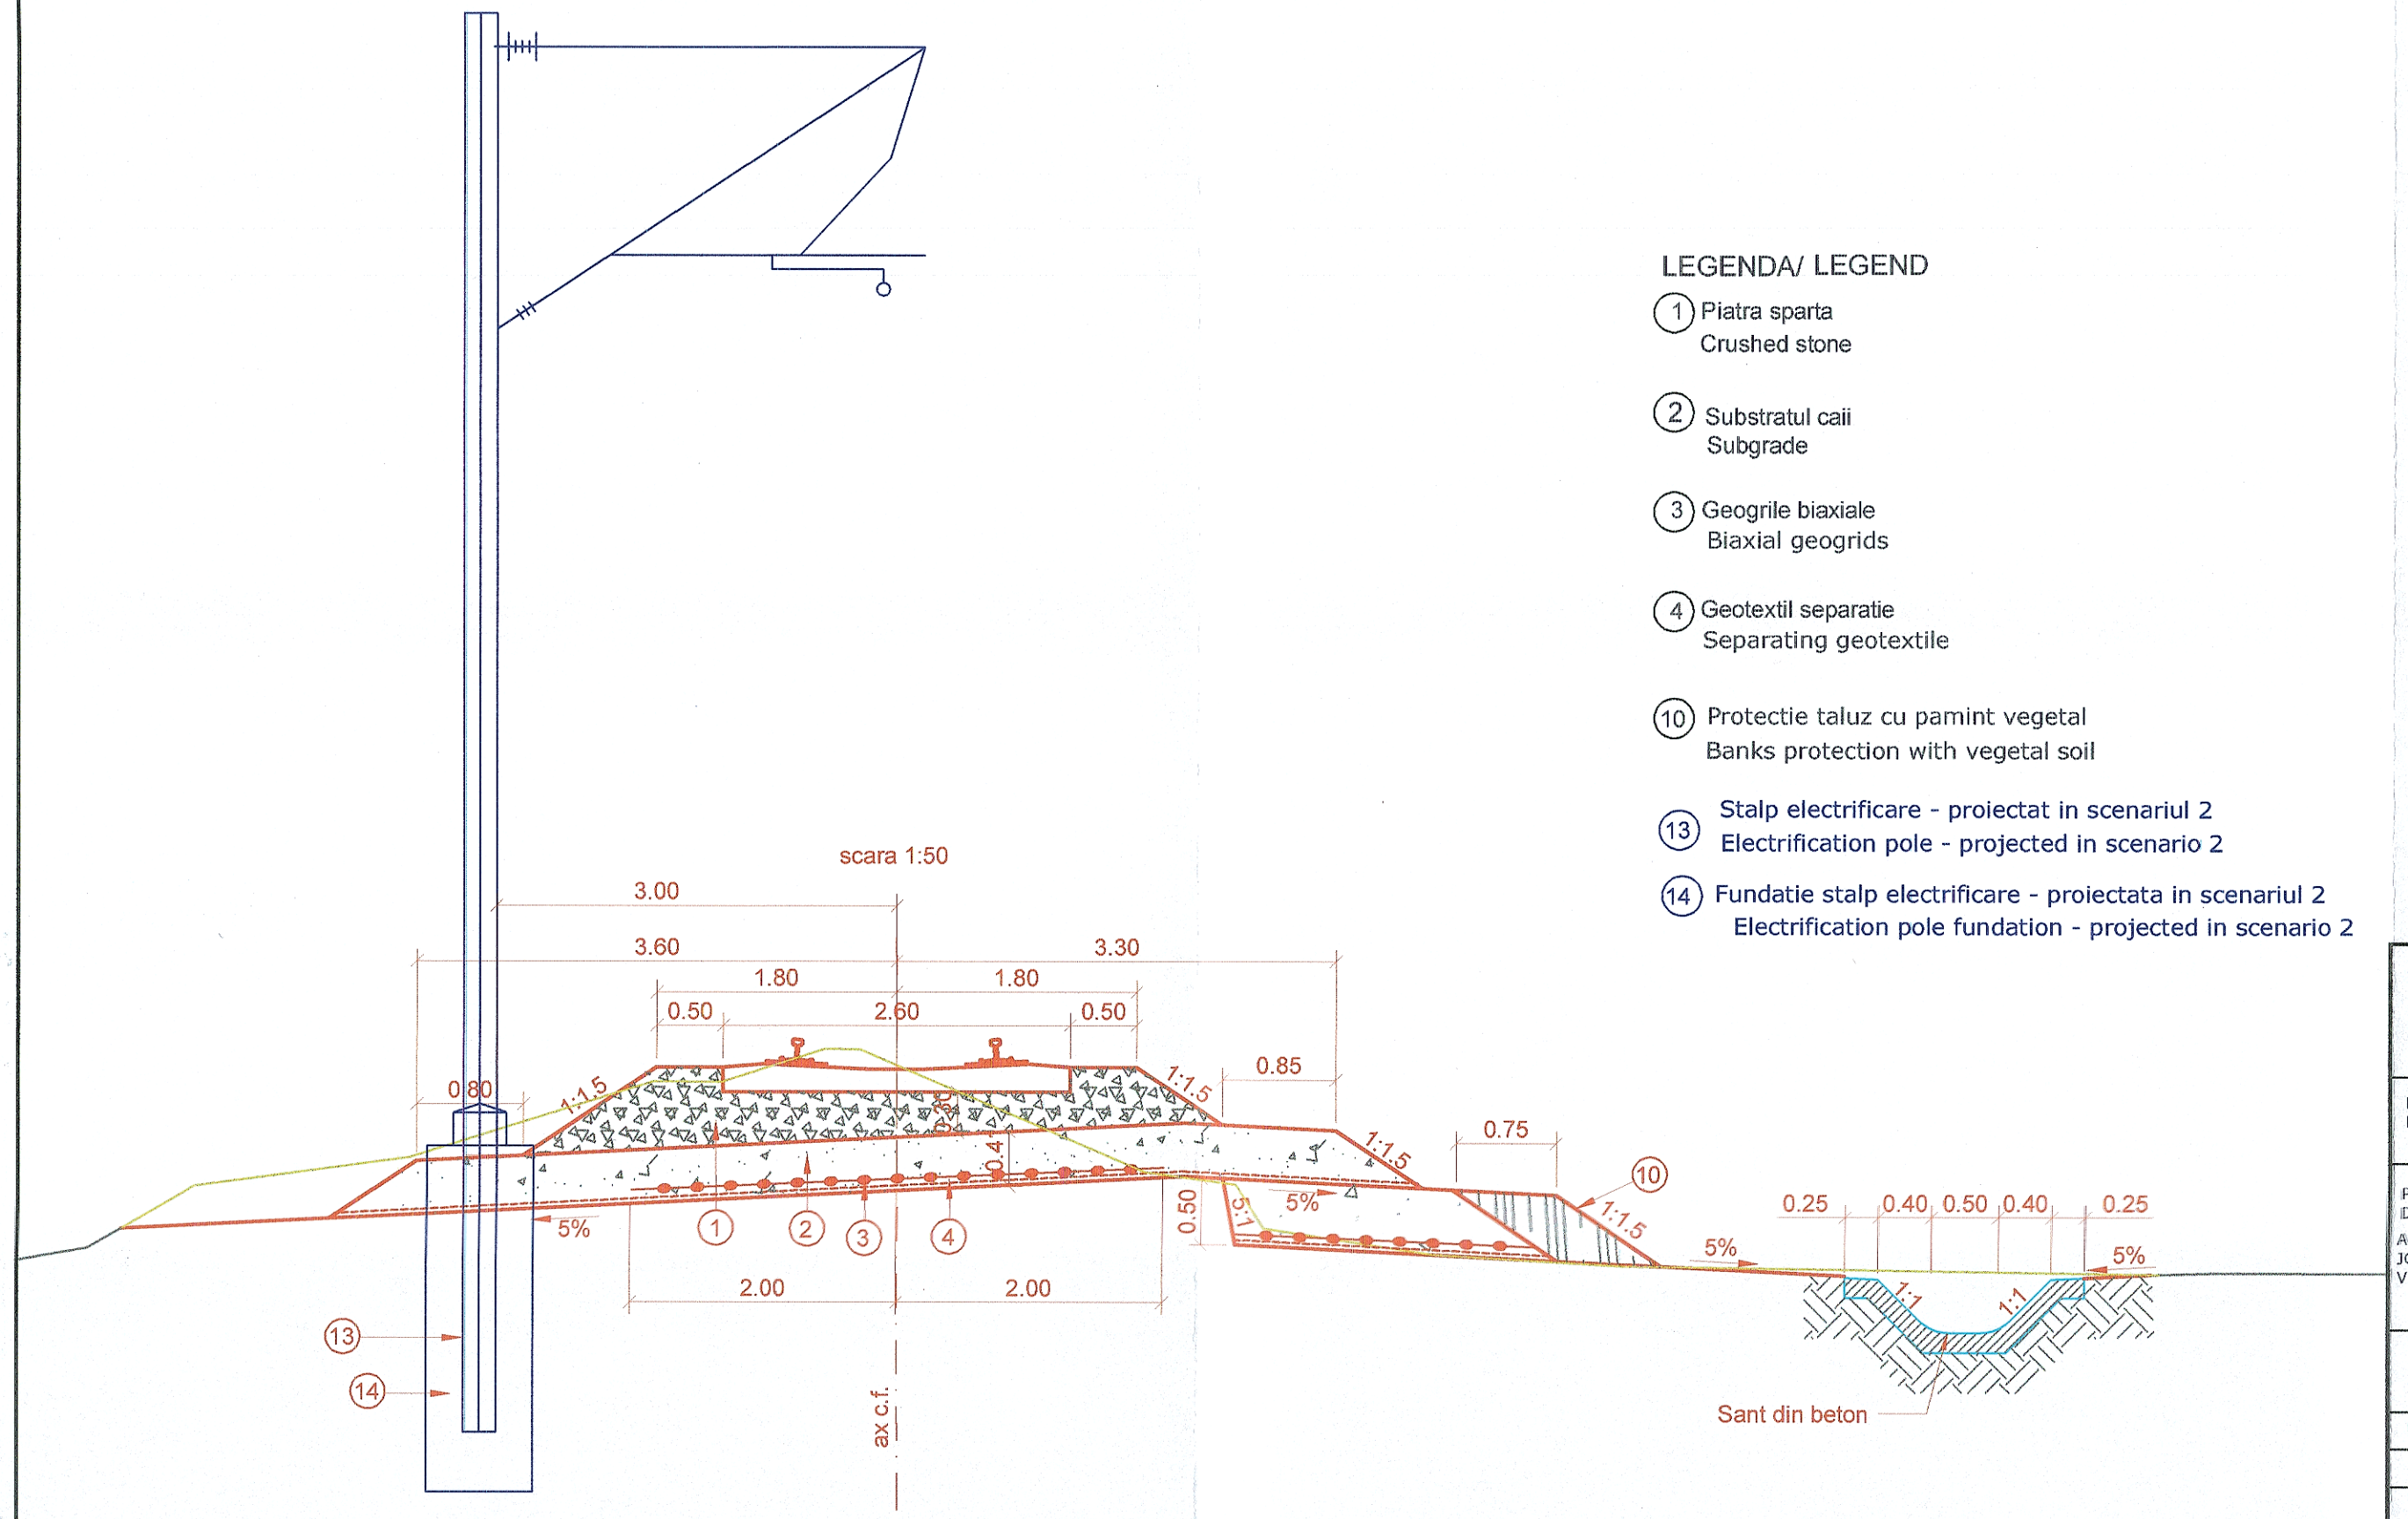

LEGENDA/ LEGEND

(1) Piatra sparta
Crushed stone

(2) Substratul caii
Subgrade

(3) Geogrile biaxiale
Biaxial geogrids

(4) Geotextil separatie
Separating geotextile

(10) Protectie taluz cu pamint vegetal
Banks protection with vegetal soil

(13) Stalp electrificare - proiectat in scenariul 2
Electrification pole - projected in scenario 2

(14) Fundatie stalp electrificare - proiectata in scenariul 2
Electrification pole fundation - projected in scenario 2

PROIECT FINANŢAT DE UNIUNEA EUROPEANĂ
EUROPEAN UNION FINANCED PROJECT

GUVERNUL ROMÂNIEI
GOVERNMENT OF ROMANIA

BENEFICIAR/ BENEFICIARY: COMPANIA NAȚIONALĂ DE CĂI FERATE "C.F.R." S.A.
ROMANIAN RAILWAY NATIONAL COMPANY

PROIECTANT/ DESIGNER: ASOCIEREA/ JOINT VENTURE: BAICONS Impex SRL J40/9877/2001 & INGENIERIA ESPECIALIZADA OBRA CIVIL E INDUSTRIAL SA J40/20534/2004

DENUMIRE PROIECT/ DENUMIRE LUCRARE: PROJECT TITLE/ WORKS TITLE:
MODERNIZAREA INFRASTRUCTURII DE CALE FERATĂ DINTRE STAȚIILE CF BUCUREȘTI NORD - JILAVA - GIURGIU NORD - GIURGIU NORD FRONTIERĂ
MODERNIZATION OF THE RAILWAY INFRASTRUCTURE BUCHAREST NORTH - JILAVA - GIURGIU NORTH - GIURGIU NORTH BORDER

	NUME/NAME	SEMNATURA/ SIGNATURE
PROIECTANT/ DESIGNER	ing. Mariana POPESCU	
EXPERT CHEIE/ KEY EXPERT	dr.ing. Laurentiu MARCULESCU	
MP/PM	ing. Marin BAICU	

SPECIALITATE/ SPECIALITY: INFRASTRUCTURA SI SUPRASTRUCTURA CF
INFRASTRUCTURE AND SUPRASTRUCTURE RAILWAY

DENUMIRE PLAN/ DRAWING TITLE: **PROFIL TRANSVERSAL TIP**
TYPICAL CROSS SECTION

DATA/DATE: 06.2023
SCARA/SCALE: 1:50
EXEMPLAR NR./ EXEMPLARY NO.: 1
COD PLAN/ CODIFICATION SYSTEM: SF 207 002 00 Ts03 05 04