


PROFIL TRANSVERSAL TIP NR.8
 CROSS - SECTION TYPE NO. 8
 APLICABIL IN ZONELE UNDE SUNT TREPTE DE INFRASTRUCTURA
 APPLICABLE IN THE AREAS WITH STAIRS EMBANKMENTS

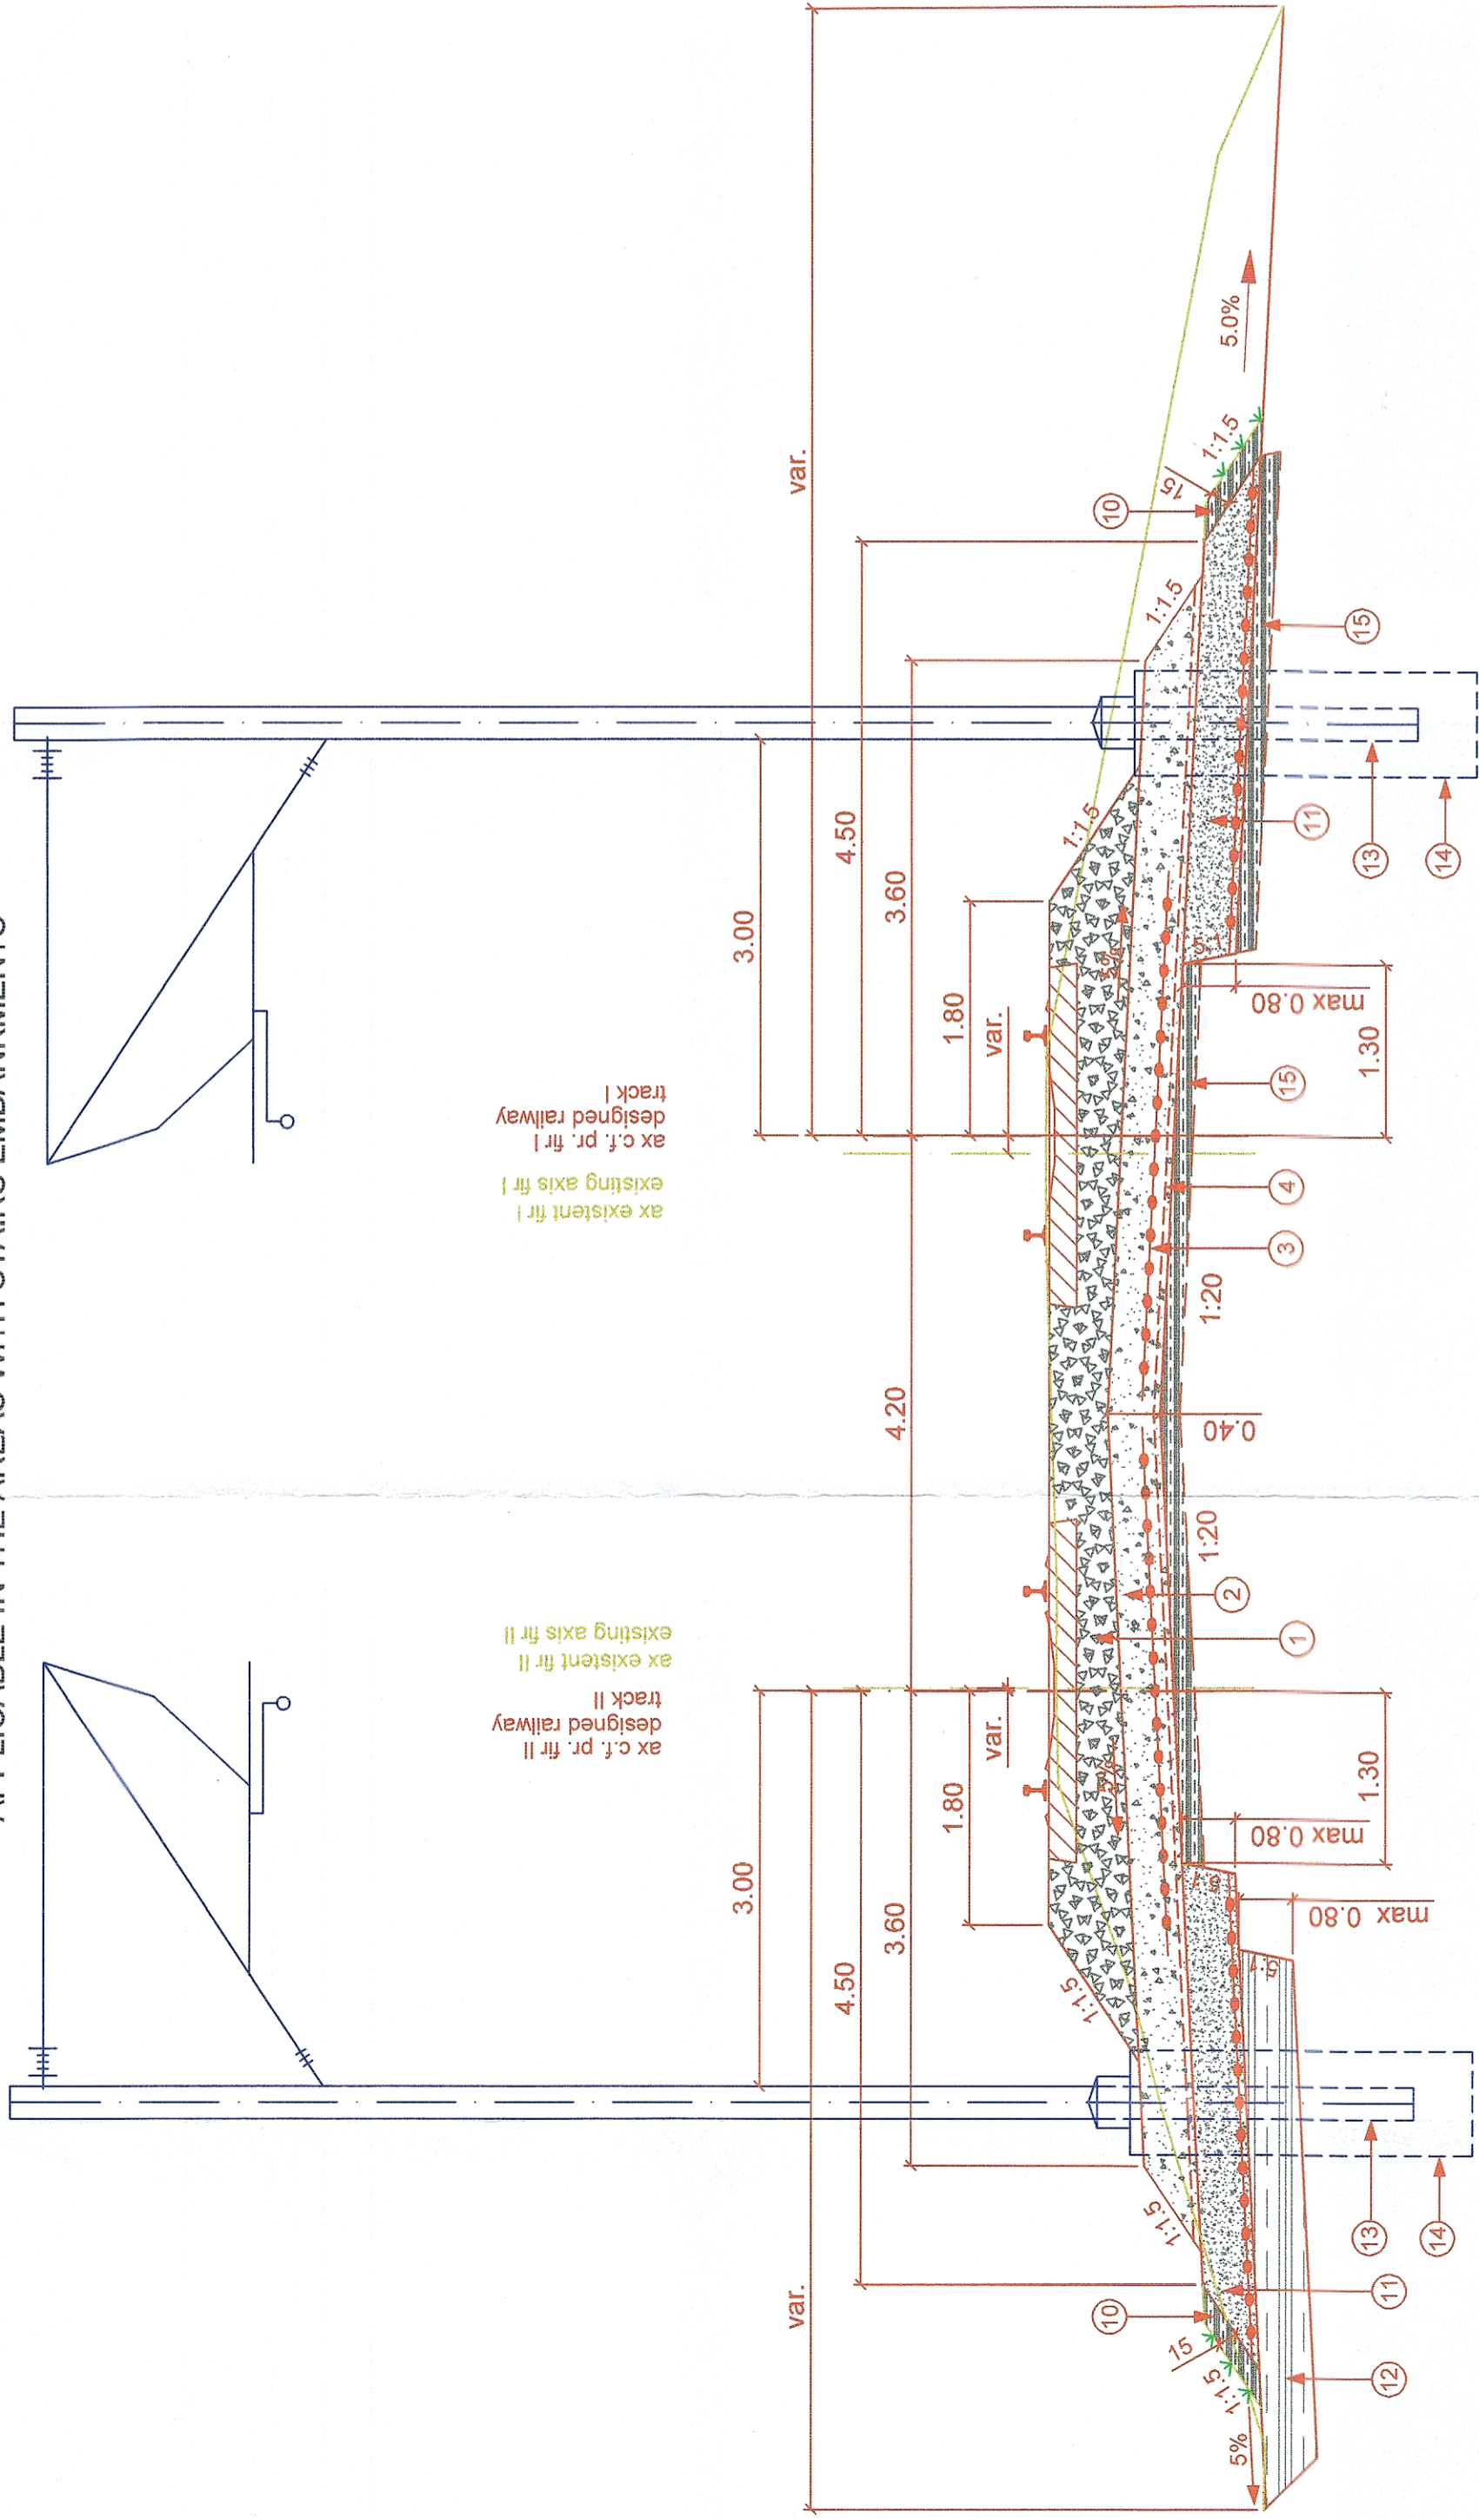

LEGENDA/ LEGEND

- 1 Piatra sparta
Crushed stone
- 2 Substratul caii
Subgrade
- 3 Geogriile biaxiale
Biaxial geogrids
- 4 Geotextil separatie
Separating geotextile
- 5 Geotextil filtrare
Filtering geotextile
- 9 Strat de nisip
Sand layer
- 10 Protectie taluz cu pamint vegetal
Banks protection with vegetal soil
- 11 Umplutura din material necoeziv
Filling out of non-cohesive material
- 12 Umplutura din material coeziv
Filling out of cohesive material
- 13 Stalp electrificare - proiectat in scenariul 1a
Electrification pole - projected in scenario 1a
- 14 Fundatie stalp electrificare - proiectata in scenariul 1a
Electrification pole fundation - projected in scenario 1a
- 15 Stabilizare cu lianti hidraulici
Stabilization with binders

PROIECT FINANȚAT DE UNIUNEA EUROPEANĂ EUROPEAN UNION FINANCED PROJECT		GUVERNUL ROMÂNIEI GOVERNMENT OF ROMANIA	
UNIUNEA EUROPEANĂ BENEFICIAR: COMPANIA NAȚIONALĂ DE CĂI FERATE "C.F.R." SA ROMANIAN RAILWAY NATIONAL COMPANY		MODERNIZAREA INFRASTRUCTURII DE CĂLE FERATĂ ÎN TREZETAILE DE BUCUREȘTI-NORD - JILAVA - GIURGIU-NORD - GIURGIU-NORD-CONTINERĂ MODERNIZATION OF THE RAILWAY INFRASTRUCTURE BUCHAREST NORTH - JILAVA - GIURGIU NORTH - GIURGIU NORTH BORDER	
PROIECTANT/ DESIGNER: ING. Marieta POPESCU		DENUMIRE/IRCOLLECT/ DENUMIRE/IRCOLLECT/ LUCRARE: PROJECT TITLE/WORKS TITLE: MODERNIZAREA INFRASTRUCTURII DE CĂLE FERATĂ ÎN TREZETAILE DE BUCUREȘTI-NORD - JILAVA - GIURGIU-NORD - GIURGIU-NORD-CONTINERĂ	
ASOCIEREA/ JOINT VENTURE: BAICONS Impex SRL OBRA CIVIL E INDUSTRIAL SA 340/20534/2004		SEMNATURA/ SIGNATURE: Ing. Marieta POPESCU	
NUME/NOME: Ing. Marieta POPESCU		SPECIALITATE/ SPECIALITY: Ingineria Specializata Ing. Civil E Industrial SA 340/20534/2004	
EXPERT CAIE/REFERENT: Ing. Marin BAICU		DENUMIRE PLAN/ DRAWING TITLE: INFRASTRUCTURA SI SUPRASTRUCTURA CF INFRASTRUCTURE AND SUPRASTRUCTURE RAILWAY	
DATA/DATE: 06.2023		COD PLAN/ CODIFICATION SYSTEM: SF 207 002 00 Ts03 08 04	
SCALA/SCALE: 1:50		DENUMIRE PLAN/ DRAWING TITLE: PROFIL TRANSVERSAL TIP NR.8 CROSS SECTION TYPE NO.8	
EXEMPLAR NR./EXEMPLARY NO.: 1		COD PLAN/ CODIFICATION SYSTEM: SF 207 002 00 Ts03 08 04	