STATIA JILAVA - situația existentă
JILAVA STATION - present situation
VITEZA / SPEED = 80 km/h

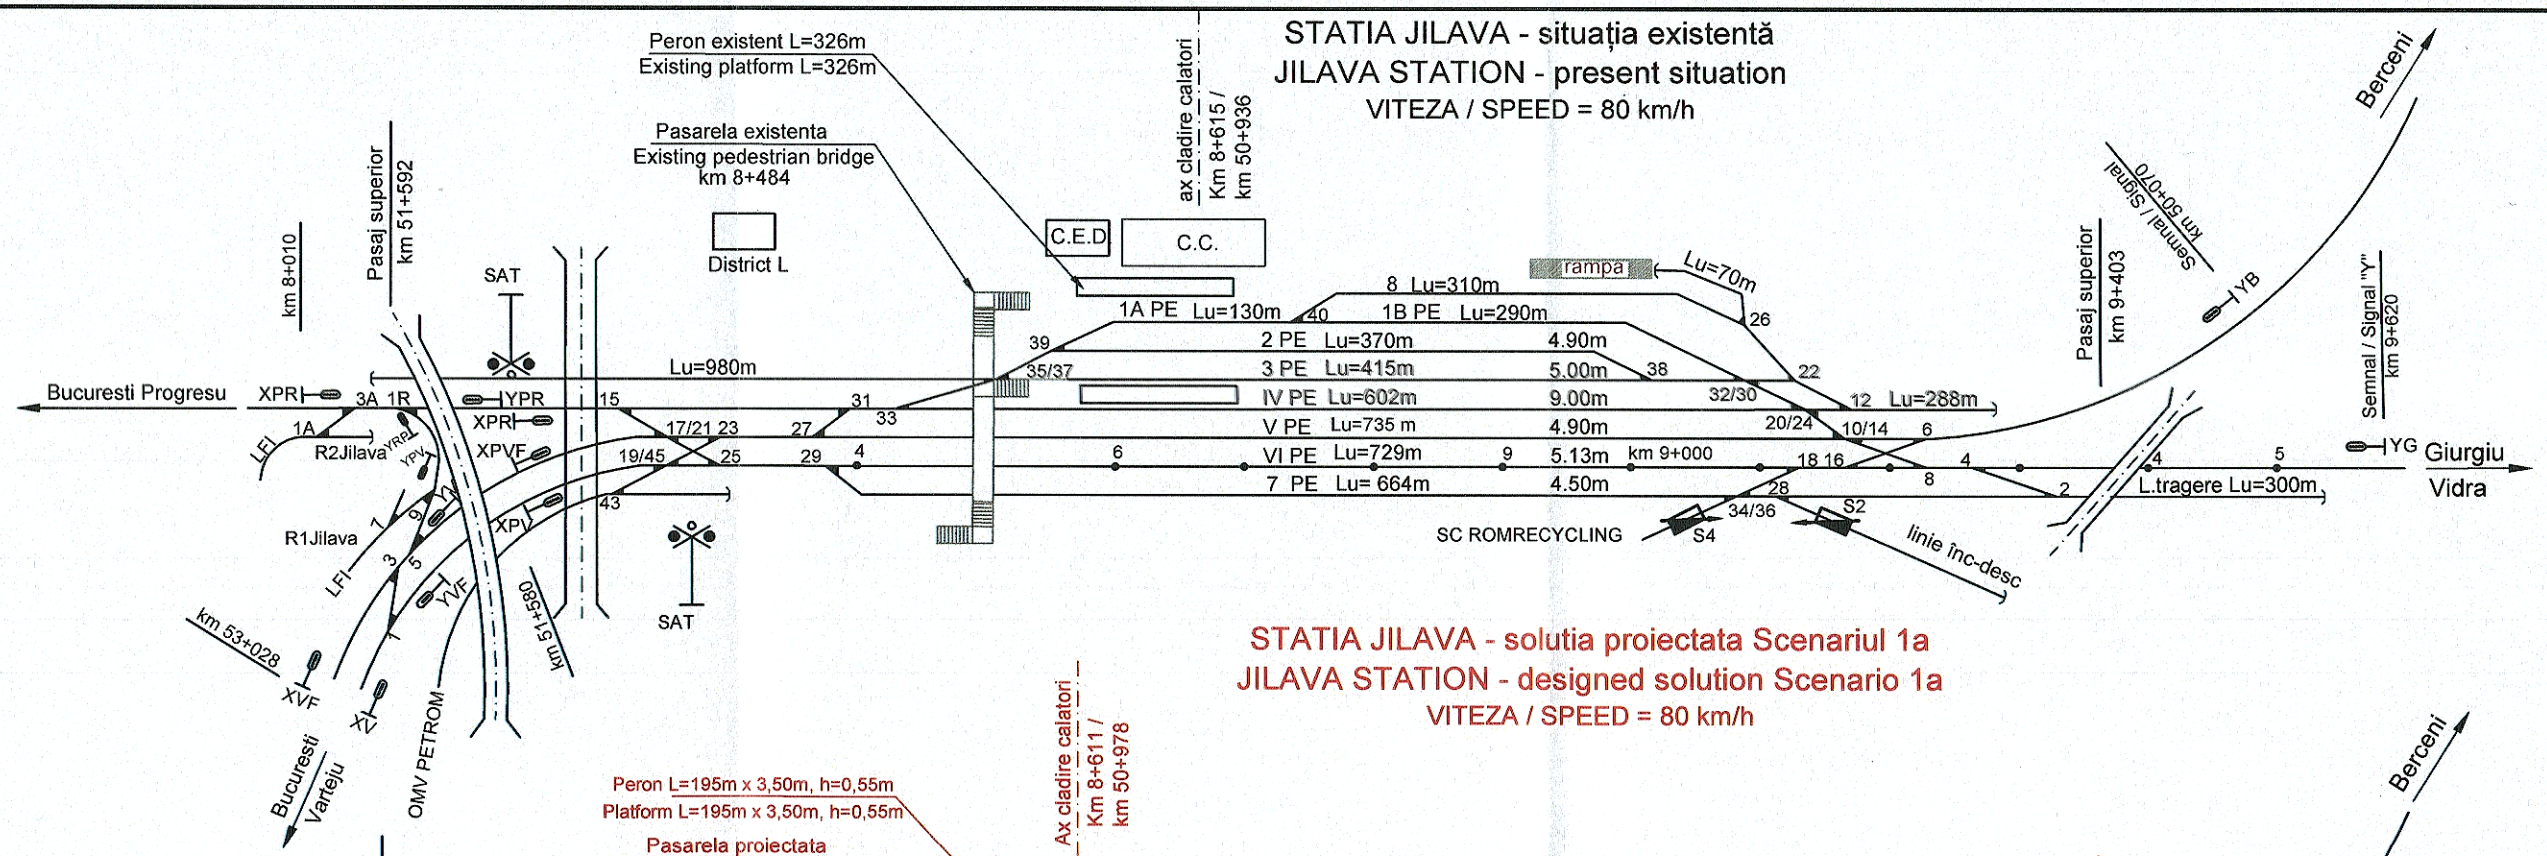

STATIA JILAVA - solutia proiectata Scenariul 1a
JILAVA STATION - designed solution Scenario 1a
VITEZA / SPEED = 80 km/h

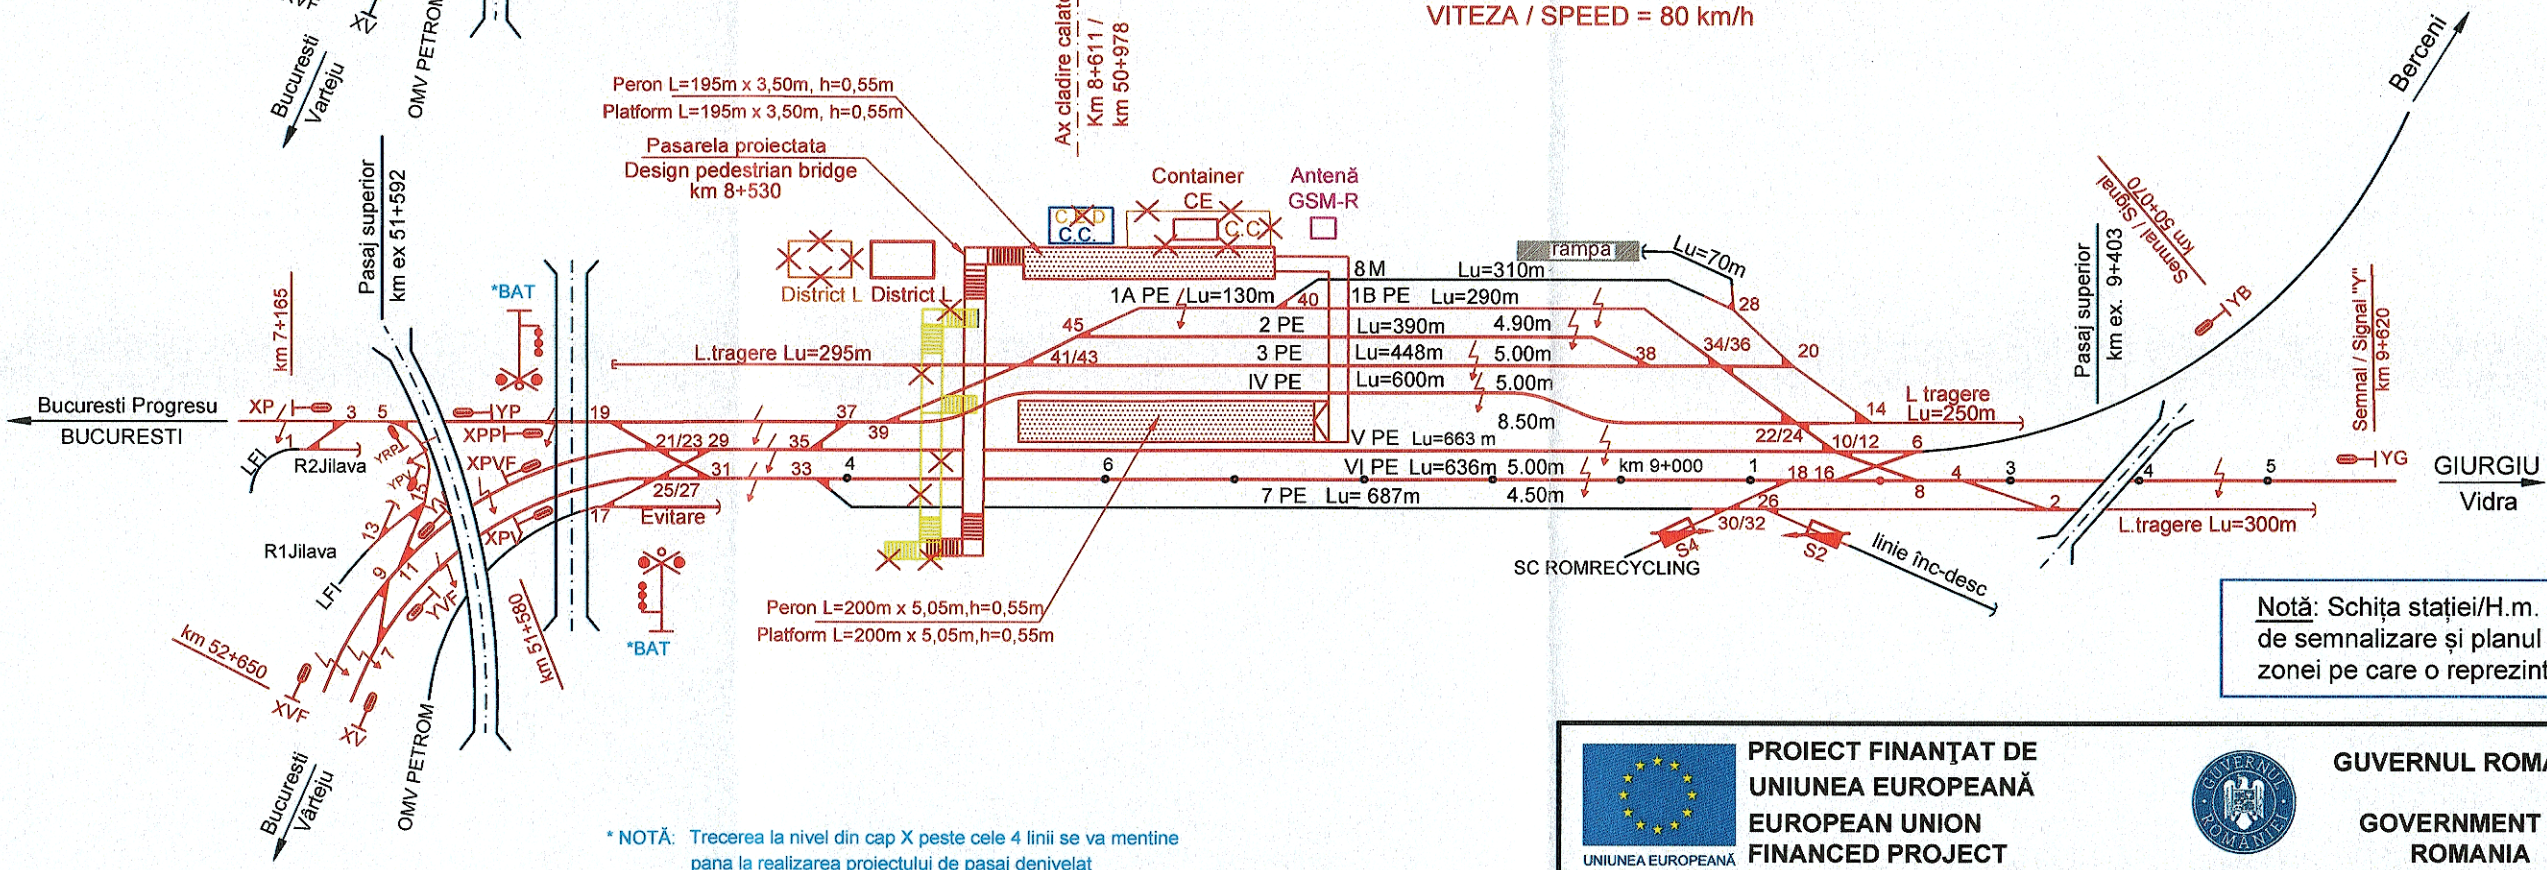

* NOTĂ: Trecerea la nivel din cap X peste cele 4 linii se va mentine pana la realizarea proiectului de pasaj denivelat peste c.f.- str.centurii, proiect care nu face parte din aceasta documentatie

Notă: Schița stației/H.m. se va citi împreună cu schița de semnalizare și planul de situație corespunzător zonei pe care o reprezintă

LEGENDA / LEGEND:

- Ax c.f. existent — Axis of the existing railway lines
- Ax c.f. linie modernizata — Axis of the rebuilding railway lines
- Pasarelă demontată — Dismandled pedestrian bridge
- Linii electrificate in situatia proiectată — Electrified lines in designed solution
- Cladire demolată — Demolished building
- Cladire noua — New building
- Reabilitare clădire existentă — Rehabilitation existing building

PROIECT FINANŢAT DE UNIUNEA EUROPEANĂ
EUROPEAN UNION FINANCED PROJECT
UNIUNEA EUROPEANĂ

GUVERNUL ROMÂNIEI
GOVERNMENT OF ROMANIA

Instrumente Structurale 2014-2020

BENEFICIAR / BENEFICIARY: COMPANIA NAȚIONALĂ DE CĂI FERATE "C.F.R." S.A.
ROMANIAN RAILWAY NATIONAL COMPANY

PROIECTANT/ DESIGNER: ASOCIEREA/ JOINT VENTURE: BAICONS Impex SRL J40/9877/2001 & INGENIERIA ESPECIALIZADA OBRA CIVIL E INDUSTRIAL SA J40/20534/2004

DENUMIRE PROIECT/ DENUMIRE LUCRARE: PROJECT TITLE/ WORKS TITLE:

MODERNIZAREA INFRASTRUCTURII DE CALE FERATĂ DINTRE STAȚIILE CF BUCUREȘTI NORD - JILAVA - GIURGIU NORD - GIURGIU NORD FRONTIERĂ

MODERNIZATION OF THE RAILWAY INFRASTRUCTURE BUCHAREST NORTH - JILAVA - GIURGIU NORTH - GIURGIU NORTH BORDER

	NUME/NAME	SEMNATURA/ SIGNATURE
PROIECTANT/ DESIGNER	ing. Mariana POPESCU	
EXPERT CHEIE/ KEY EXPERT	dr.ing. Laurentiu MARCULESCU	
MP/PM	ing. Marin BAICU	

SPECIALITATE/ SPECIALITY: INFRASTRUCTURA SI SUPRASTRUCTURA CF
INFRASTRUCTURE AND SUPRASTRUCTURE RAILWAY

DENUMIRE PLAN/ DRAWING TITLE: **SCHITA STATIA JILAVA - situația existentă și soluția proiectată din Scenariul 1a**
JILAVA STATION SKETCH - present situation and the designed solution in Scenario 1a

DATA/DATE: **06.2023**

SCARA/SCALE: **%**

EXEMPLAR NR./ EXEMPLARY NO.: 1

COD PLAN/ CODIFICATION SYSTEM:

SF	207	002	10	Ts05	15	04