


STATA GIURGIU NORD - situatia existentă  
 GIURGIU NORD STATION - present situation  
 VITEZA/SPEED = 100km/h

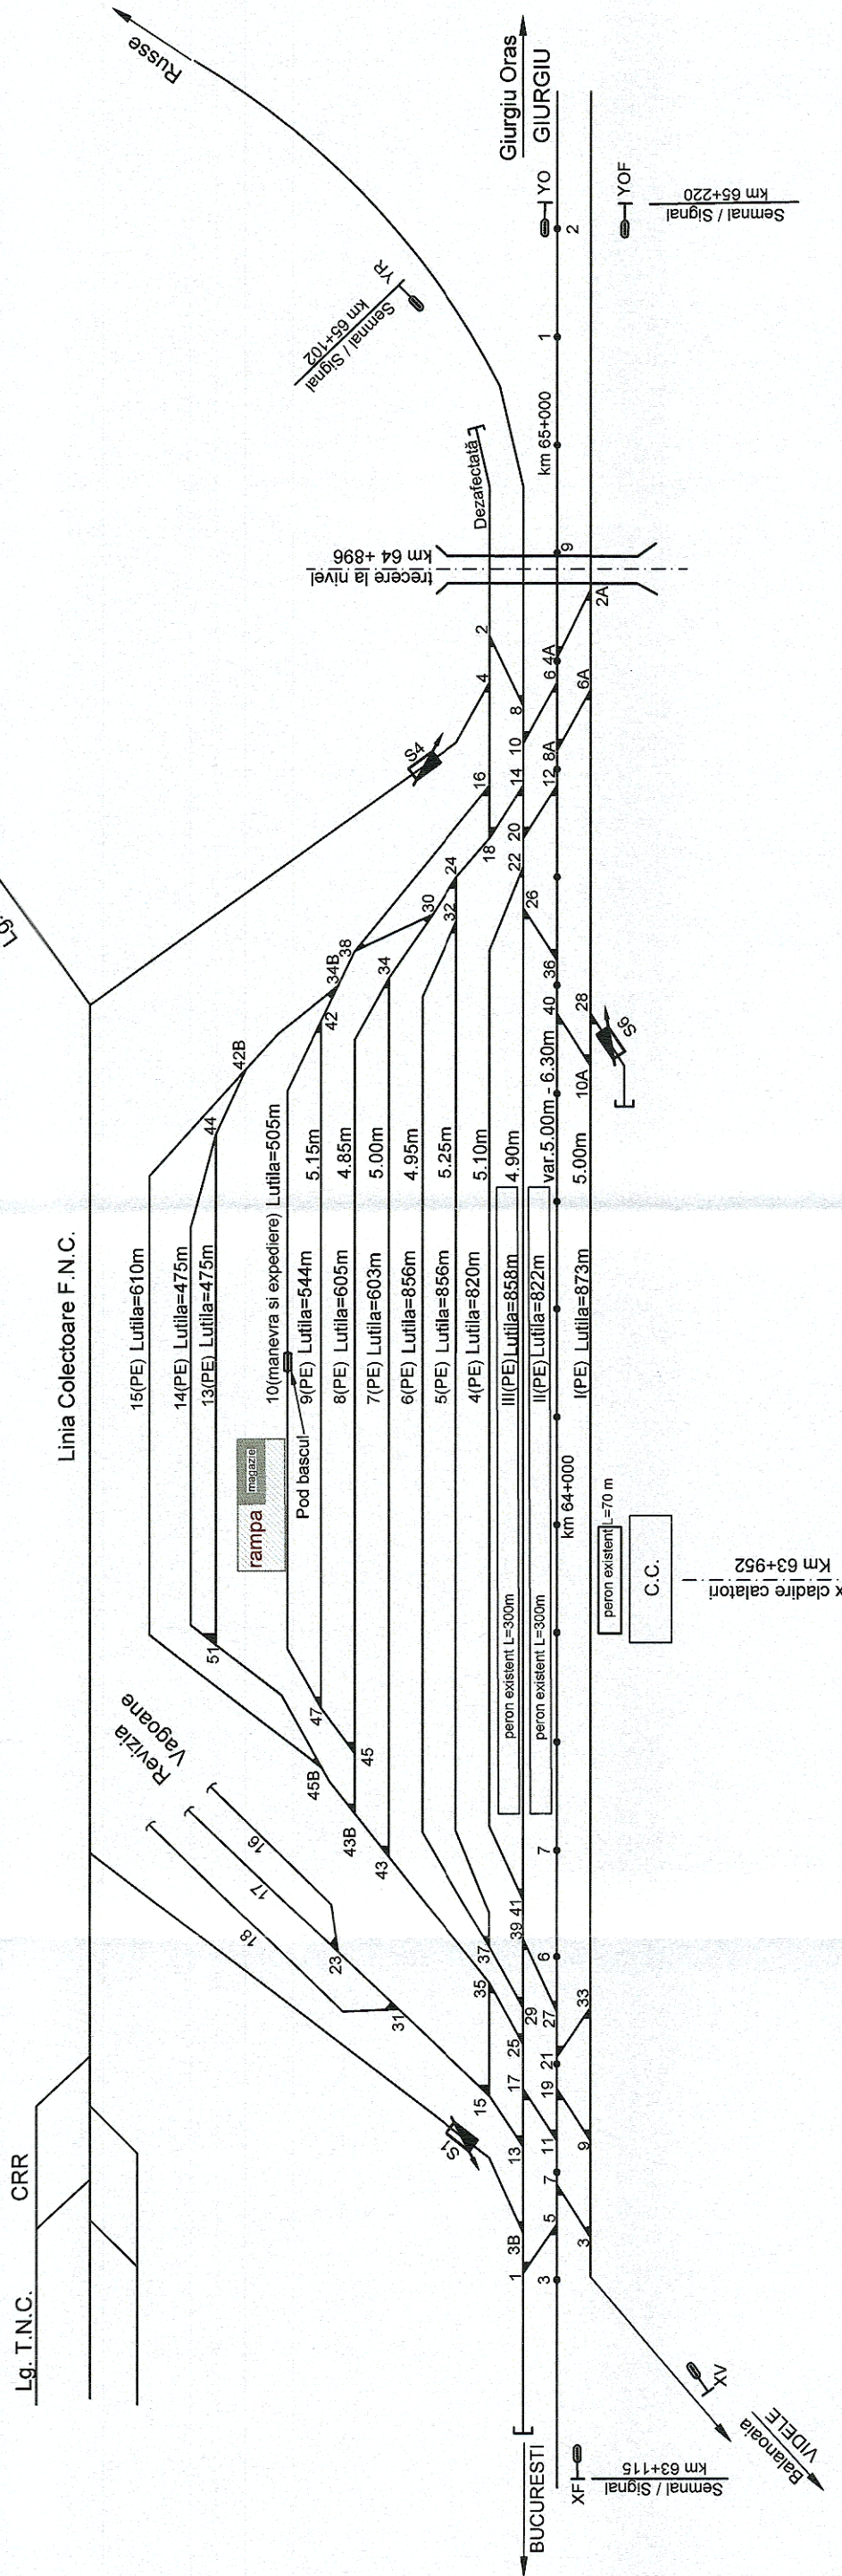

LEGENDA / LEGEND:  
 \_\_\_\_\_ Ax c.f. existent

<p>PROIECT FINANȚAT DE UNIUNEA EUROPEANĂ          EUROPEAN UNION FINANCED PROJECT</p>		<p>GUVERNUL ROMÂNIEI          GOVERNMENT OF ROMANIA</p>	
<p>BENEFICIAR / BENEFICIARY:          COMPANIA NAȚIONALĂ DE CĂI FERATE "C.F.R." S.A.          ROMANIAN RAILWAY NATIONAL COMPANY</p>		<p>INGENIERIA ESPECIALIZADA          OBRA CIVIL E INDUSTRIAL SA          J40/20534/2004</p>	
DENUMIRE PROIECT / DENUMIRE LUCRARE: MODERNIZAREA INFRASTRUCTURII DE CALE FERATĂ DINTRE STAȚIILE CF BUCUREȘTI NORD - JILAVA - GIURGIU NORD - GIURGIU NORD FRONTIERĂ PROJECT TITLE / WORKS TITLE: MODERNIZATION OF THE RAILWAY INFRASTRUCTURE BUCHAREST NORTH - JILAVA - GIURGIU NORTH - GIURGIU NORTH BORDER	DENUMIRE PLAN / DRAWING TITLE: SCHITA STATA GIURGIU NORD - situatia existentă GIURGIU NORD STATION SKETCH- existing situation	SEMNATURA / SIGNATURE: 	SCARA / SCALE: 1
PROIECTANT / DESIGNER: ASOCIEREA / JOINT VENTURE: BACONS Impex SRL J40/9877/2001	NUME / NAME: Ing. Mariana POPESCU dr. ing. Laurentiu MARCULESCU Ing. Marin BAICU	SPECIALITATE / SPECIALITY: INFRASTRUCTURA SI SUPRASTRUCTURA CF INFRASTRUCTURE AND SUPRASTRUCTURE RAILWAY	EXEMPLAR NR. / EXEMPLARY NO.: 1
DATA / DATE: 06.2023		COD PLAN / CODIFICATION SYSTEM: SF 207 002 22 Ts05 24 04	