



STATIA GIURGIU ORAS - situatia existentă GIURGIU ORAS STATION - present situation

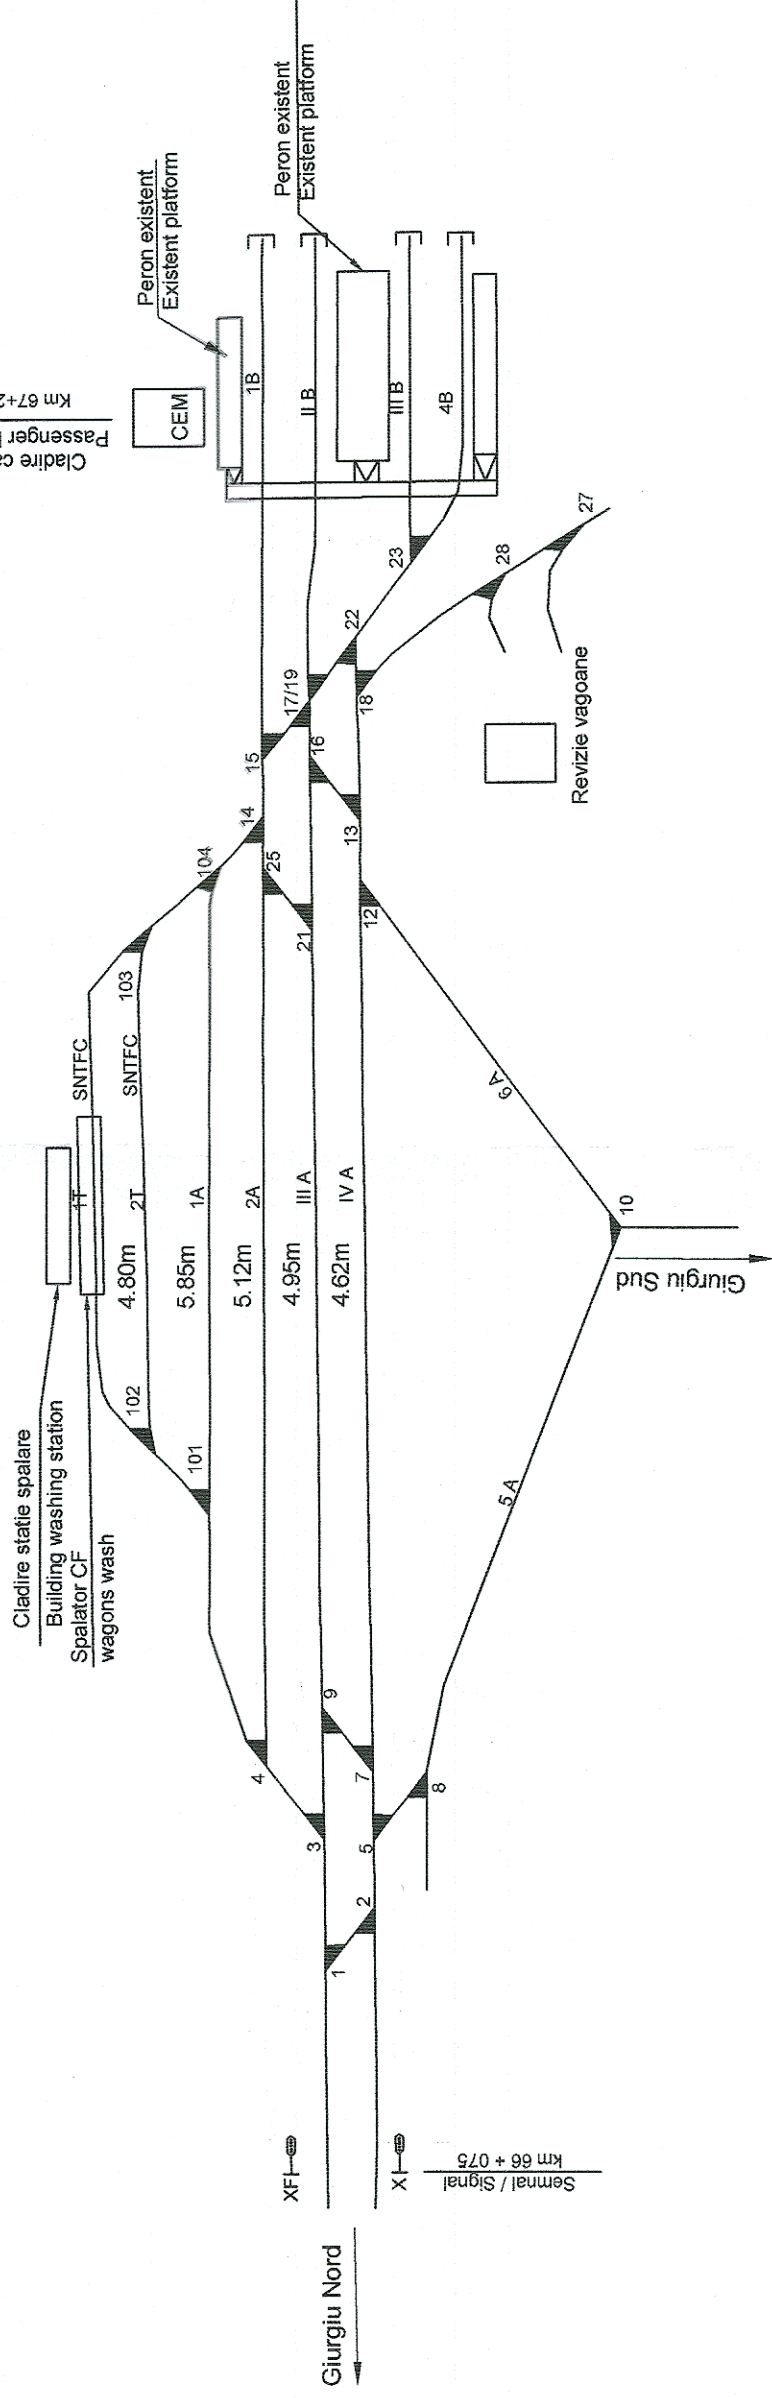

STATIA GIURGIU ORAȘ - solutia proiectata Scenariul 1a GIURGIU ORAȘ STATION - designed solution Scenario 1a

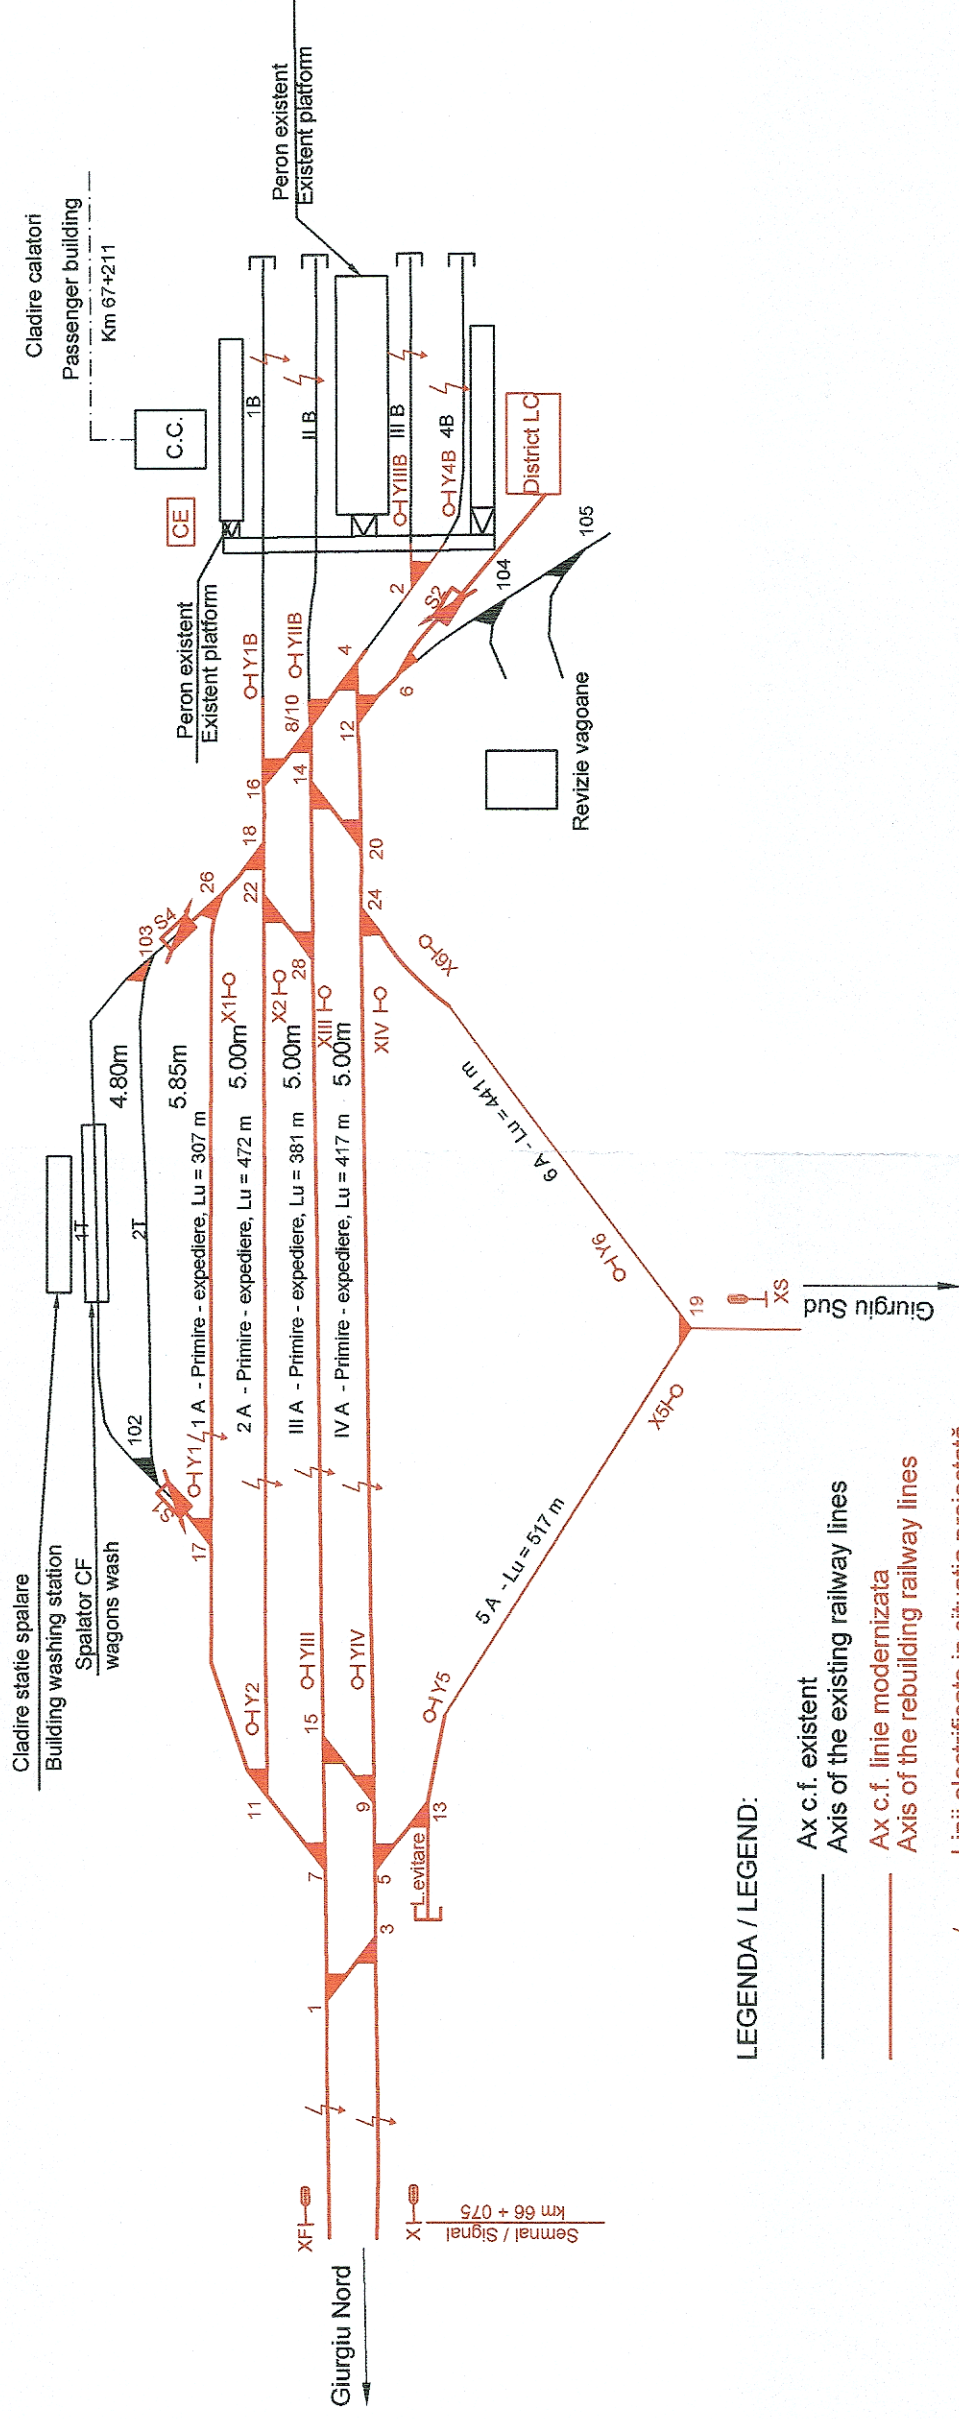

LEGENDA / LEGEND:

- Ax c.f. existent
- Axis of the existing railway lines
- Ax c.f. linie modernizata
- Axis of the rebuilding railway lines
- ⚡ Linii electificate in situatia proiectată
- Electrified lines in designed solution

Notă: Schița stației/H.m. se va citi împreună cu schița de semnalizare și planul de situație corespunzător zonei pe care o reprezintă

 PROIECT FINANȚAT DE UNIUNEA EUROPEANĂ EUROPEAN UNION FINANCED PROJECT		 GUVERNUL ROMÂNIEI GOVERNMENT OF ROMANIA	
 BENEFICIAR BENEFICIARY:		COMPANIA NAȚIONALĂ DE CĂI FERATE "C.F.R." S.A. ROMANIAN RAILWAY NATIONAL COMPANY	
PROIECTANT/DESIGNER: ASOCIEREA/JOINT VENTURE:	 acciona <small>INGENERIA ESPECIALIZADA EN OBRAS CIVILES INDUSTRIALES SA</small> <small>340720534/2004</small>	DENUMIRE PROIECT/ DENUMIRE LUCRARE: PROJECT TITLE/ WORKS TITLE:	MODERNIZAREA INFRASTRUCTURII DE CĂLE FERATĂ DINTRE STAȚIILE CF BUCUREȘTI NORD - JILAVA - GIURGIU NORD - GIURGIU NORD FRONTIERĂ MODERNIZATION OF THE RAILWAY INFRASTRUCTURE BUCHAREST NORTH - JILAVA - GIURGIU NORTH - GIURGIU NORTH BORDER
PROIECTANT/DESIGNER: EXPERT CHEIE/KEY EXPERT: MP/PM:	NUME/NOME: ing. Mariana POESCU dr.-ing. Laurentiu MARCULESCU ing. Marin BAICU	SPECIALITATE/ SPECIALITY: DENUMIRE PLAN/ DAWNING TITLE:	INFRASTRUCTURA SI SUPRASTRUCTURA CF INFRASTRUCTURE AND SUPRASTRUCTURE RAILWAY SCHITA STATIA GIURGIU ORAȘ - situatia existentă și soluția proiectată din Scenariul 1a GIURGIU ORAȘ STATION SKETCH - present situation and the COD PLANIFICATION SYSTEM: designed solution in Scenario 1a
DATA/DATE:	SEMNATURA/ SIGNATURE: 	EXEMPLAR NR./ EXEMPLARY NO.:	EXEMPLAR NR./ EXEMPLARY NO.:
06.2023	%	1	1
SF	207	002	24
TS	05	26	04