


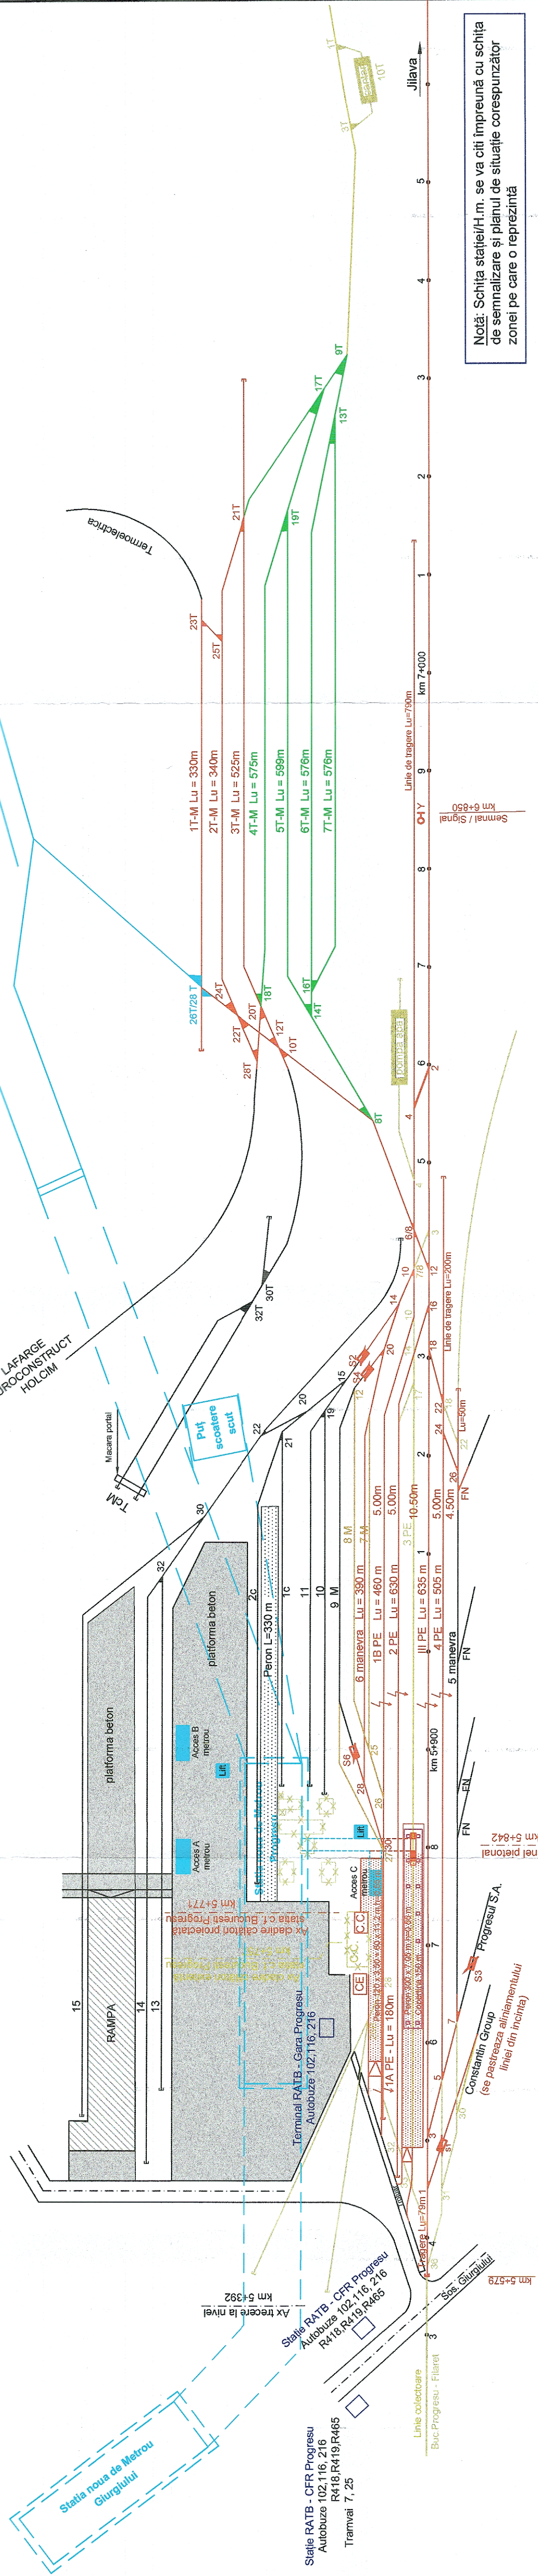


**STATIA BUCUREȘTI PROGRESU - solutia proiectată -**  
**Terminal intermodal C.F. - RATB - METROU**



**LEGENDA :**

- Ax c.f. existent
- Axis of the existing railway lines
- Ax c.f. linii desființate
- Axis of the dismantled railway lines
- Proiect Metrou
- Subway project
- Ax c.f. linii propuse spre casare de catre Beneficiar
- Linii c.f. electrificate
- Designed electrified railway lines

 <b>PROIECT FINANȚAT DE UNIUNEA EUROPEANĂ EUROPEAN UNION FINANCED PROJECT</b>		 <b>GUVERNUL ROMÂNIEI GOVERNMENT OF ROMANIA</b>	
<b>BENEFICIAR:</b> COMPANIA NAȚIONALĂ DE CĂI FERATE "C.F.R." S.A. ROMANIAN RAILWAY NATIONAL COMPANY			
<b>PROIECTANT/DESIGNER:</b> ACCIONIA INGINERIE SPECIALIZATA OBRA CIVIL E INDUSTRIAL SA J40/20534/2004	<b>NUME/NOME:</b> Ing. Mariana POPESCU	<b>SPECIALITATE/SPECIALITY:</b> INGINERIE SI SUPRASTRUCTURA CF INFRASTRUCTURE AND SUPRASTRUCTURE RAILWAY	<b>DENUMIRE PROIECT/PROJECT TITLE/WORKS TITLE:</b> MODERNIZAREA INFRASTRUCTURII DE CALE FERATA DINTRE STATILE CF BUCUREȘTI NORD - JILAVA - GIURGIU NORD - GIURGIU NORD FRONTIERA BUCUREȘTI NORD - JILAVA - GIURGIU NORD - GIURGIU NORTH - GIURGIU NORTH BORDER
<b>ASOCIEREA/JOINT VENTURE:</b> BALCONS Impex SRL OBRA CIVIL E INDUSTRIAL SA J40/9877/2001	<b>SEMNTATURA/SIGNATURE:</b> Ing. Mariana POPESCU	<b>PROIECT/PROJECT TITLE/WORKS TITLE:</b> INFRASTRUCTURA SI SUPRASTRUCTURA CF	<b>PROIECT/PROJECT TITLE/WORKS TITLE:</b> MODERNIZAREA INFRASTRUCTURII DE CALE FERATA DINTRE STATILE CF BUCUREȘTI NORD - JILAVA - GIURGIU NORD - GIURGIU NORTH - GIURGIU NORTH BORDER
<b>PROIECT/PROJECT TITLE/WORKS TITLE:</b> INFRASTRUCTURA SI SUPRASTRUCTURA CF	<b>SEMNTATURA/SIGNATURE:</b> Ing. Marian BAICU	<b>SPECIALITATE/SPECIALITY:</b> INFRASTRUCTURA SI SUPRASTRUCTURA CF	<b>DENUMIRE PROIECT/PROJECT TITLE/WORKS TITLE:</b> MODERNIZAREA INFRASTRUCTURII DE CALE FERATA DINTRE STATILE CF BUCUREȘTI NORD - JILAVA - GIURGIU NORD - GIURGIU NORTH - GIURGIU NORTH BORDER
<b>DATA/DATE:</b> 06.2023	<b>SCARA/SCALE:</b> %	<b>DENUMIRE PLAN/DRAWING TITLE:</b> SCHITA STATIA PROGRESU - solutia proiectata In Scenariul 1a PROGRESU STATION SKETCH - designed solution In Scenariu 1a	<b>COD PLAN/CODIFICATION SYSTEM:</b> SF 207 002 26 Ts05 28 04