








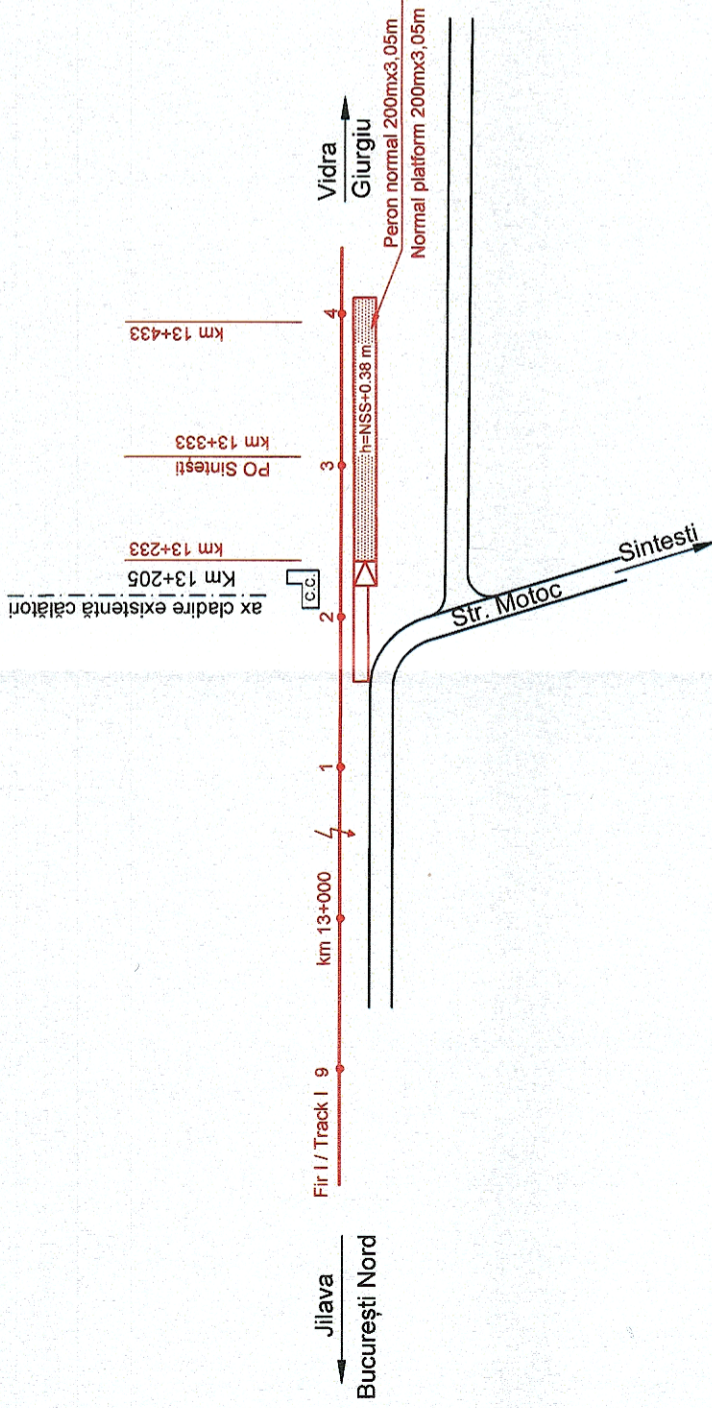

P.O. SINTEȘTI - soluție propusă Scenariul 1a
SINTEȘTI STOPPING POINT - designed solution Scenario 1a
VITEZA / SPEED = 120 km/h



LEGENDA / LEGEND:

-  Ax c.f. linie modernizata
Axis of the rebuilding railway lines
-  Linii electrificate
Electrified lines

Notă: Schița stației/H.m. se va citi împreună cu planul de situație corespunzător zonei pe care o reprezintă

 PROIECT FINANȚAT DE UNIUNEA EUROPEANĂ EUROPEAN UNION FINANCED PROJECT		 GUVERNUL ROMÂNIEI GOVERNMENT OF ROMANIA	
BENEFICIAR / BENEFICIARY:  COMPANIA NAȚIONALĂ DE CĂI FERATE "C.F.R." S.A. ROMANIAN RAILWAY NATIONAL COMPANY		DENUMIRE / PROJECT / DENUMIRE LUCRARE: MODERNIZAREA INFRASTRUCTURII DE CALE FERATĂ DINTRE STAȚIILE CF BUCUREȘTI NORD - JILAVA - GIURGIU NORD - GIURGIU NORD FRONTIERĂ MODERNIZATION OF THE RAILWAY INFRASTRUCTURE BUCHAREST NORTH - JILAVA - GIURGIU NORTH - GIURGIU NORTH BORDER	
PROIECTANT / DESIGNER: ASOCIEREA JOINT VENTURE:  BACONS Impex SRL  Acciona INGENIERIA ESPECIALIZATA IN OBRA CIVIL E INDUSTRIAL SA J40/9877/2001		DENUMIRE / PROJECT TITLE / WORKS TITLE: INFRASTRUCTURA SI SUPRASTRUCTURA CF INFRASTRUCTURE AND SUPRASTRUCTURE RAILWAY SCHEMA PUNCT OPRIRE SINTEȘTI- soluția proiectată Scenariul 1a STOPPING POINT SINTEȘTI SKETCH - design solution in Scenario 1a	
NUME / NAME: ing. Mariana POPESCU dr.ing. Laurentiu MARGULESCU ing. Marin BAICU		SPECIALITATE / SPECIALITY: SEMNATURA / SIGNATURE 	
DATA / DATE: 06.2023		EXEMPLAR NR. / EXEMPLARY NO.: 1	
SCALA / SCALE: %		COD PLAN / CODIFICATION SYSTEM: SF 207 002 11 Ts05 16 04	