



H.m. VIDRA - situația existentă
VIDRA STATION - present situation
VITEZA / SPEED=100km/h

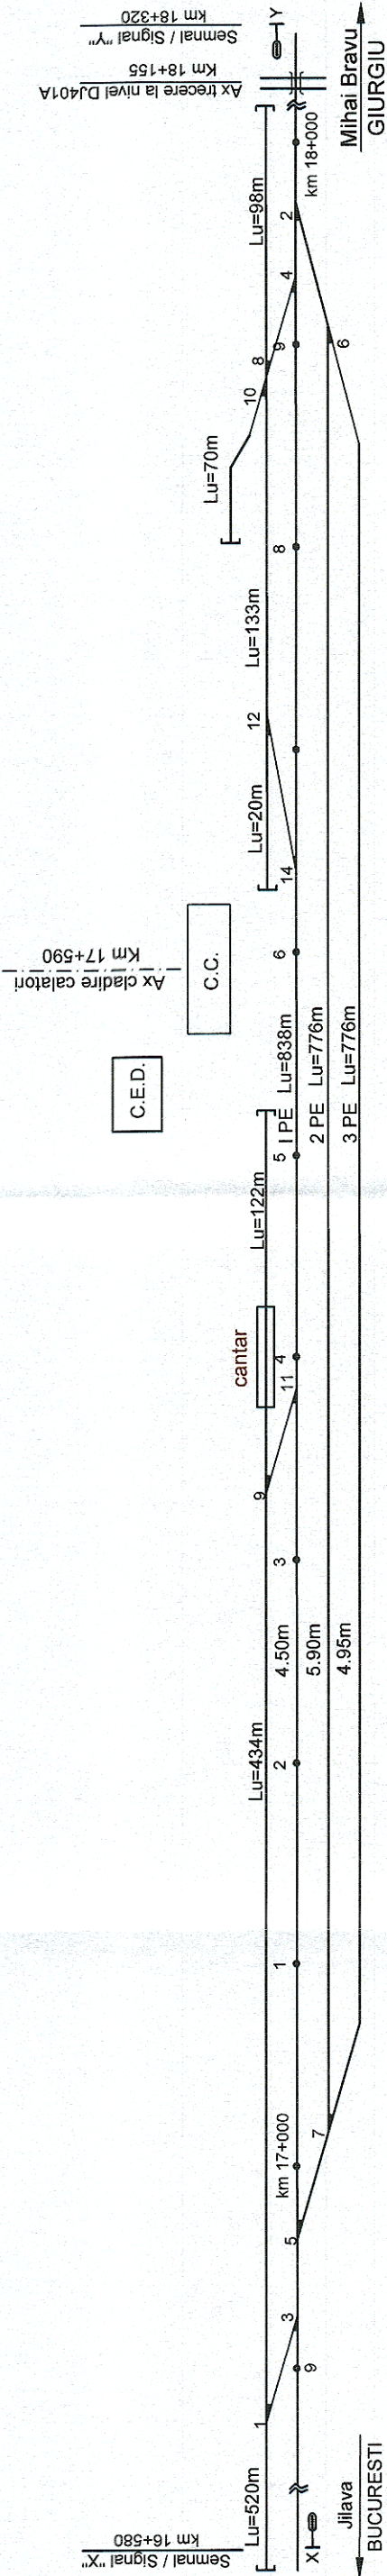

H.m. VIDRA - solutia proiectata Scenariul 1a
VIDRA STATION - designed solution Scenario 1a
VITEZA / SPEED=100km/h

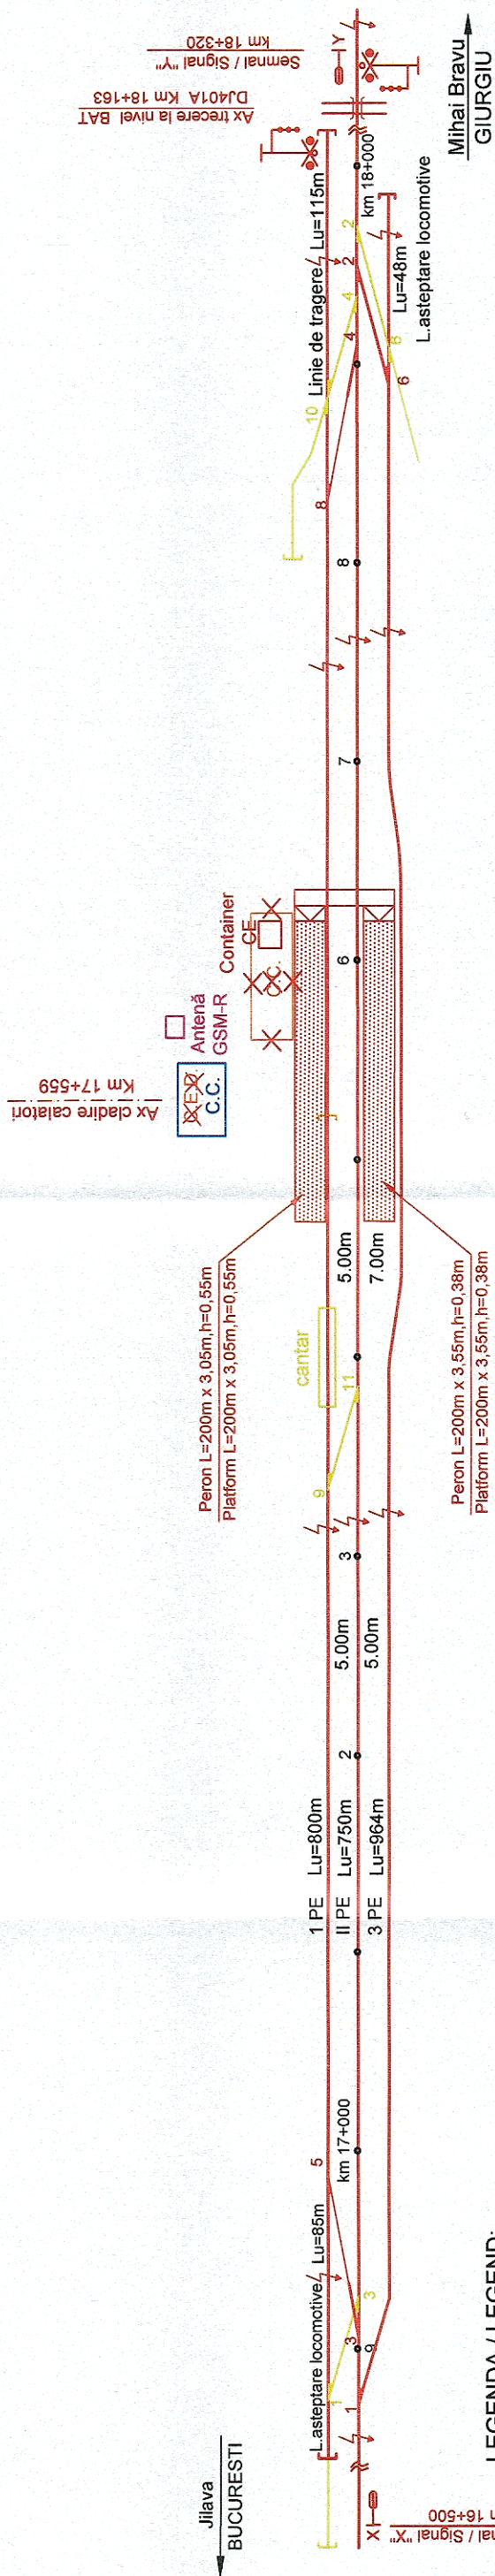

LEGENDA / LEGEND:

- Ax c.f. existent
Axis of the existing railway lines
- Ax c.f. linie modernizata
Axis of the rebuilding railway lines
- Ax c.f. linii desfiintate
Axis of the dismantled railway lines
- Clădire demolată
Demolished building
- Reabilitare clădire existentă
Rehabilitation existing building
- Cantar demontat
Dismantled weighting object
- Linii electrificate in situatia proiectată
Electrified lines in designed solution

Notă: Schița stației/H.m. se va citi împreună cu schița de semnalizare și planul de situație corespunzător zonei pe care o reprezintă

<p>PROIECT FINANȚAT DE UNIUNEA EUROPEANĂ EUROPEAN UNION FINANCED PROJECT</p>		<p>GUVERNUL ROMÂNIEI GOVERNMENT OF ROMANIA</p>	
<p>BENEFICIAR / BENEFICIARY: COMPANIA NAȚIONALĂ DE CĂI FERATE "C.F.R." S.A. ROMANIAN RAILWAY NATIONAL COMPANY</p>		<p>INGENIERIA ESPECIALIZATA OBRA CIVIL E INDUSTRIAL SA J40/20534/2004</p>	
<p>DENUMIRE PROIECT / DENUMIRE LUCRARE: MODERNIZAREA INFRASTRUCTURII DE CALE FERATĂ DINTRE STAȚIILE CF BUCUREȘTI NORD - JILAVA - GIURGIU NORD - GIURGIU NORD FRONTIERĂ</p>		<p>PROJECT TITLE / WORKS TITLE: MODERNIZATION OF THE RAILWAY INFRASTRUCTURE BUCHAREST NORTH - JILAVA - GIURGIU NORTH - GIURGIU NORTH BORDER</p>	
<p>PROIECTANT / DESIGNER: ASOCIETEA / JOINT VENTURE: BACCONS Impex SRL J40/9877/2001</p>		<p>SPECIALITATE / SPECIALITY: INFRASTRUCTURA SI SUPRASTRUCTURA CF</p>	
<p>NUME / NAME: ing. Mariana POPESCU</p>		<p>SCHITA H.m. VIDRA - situatia existentă și solutia proiectată din S1a VIDRA STATION SKETCH - present situation and the designed solution in S1a</p>	
<p>EXPERT CHEIE / KEY EXPERT: dr.ing. Laurentiu MARCULESCU</p>		<p>COD PLAN / CODIFICATION SYSTEM: SF 207 002 12 Ts05 17 04</p>	
<p>MP/PM: ing. Marin BAICU</p>		<p>EXEMPLAR NR. / EXEMPLARY NO.: 1</p>	
<p>DATA / DATE: 06.2023</p>		<p>SCARA / SCALE: %</p>	