



H.m. BĂNEASA GIURGIU - situația existentă BĂNEASA GIURGIU STATION - present situation

Ax clădire calatori
Passenger building axis
Km 47+160

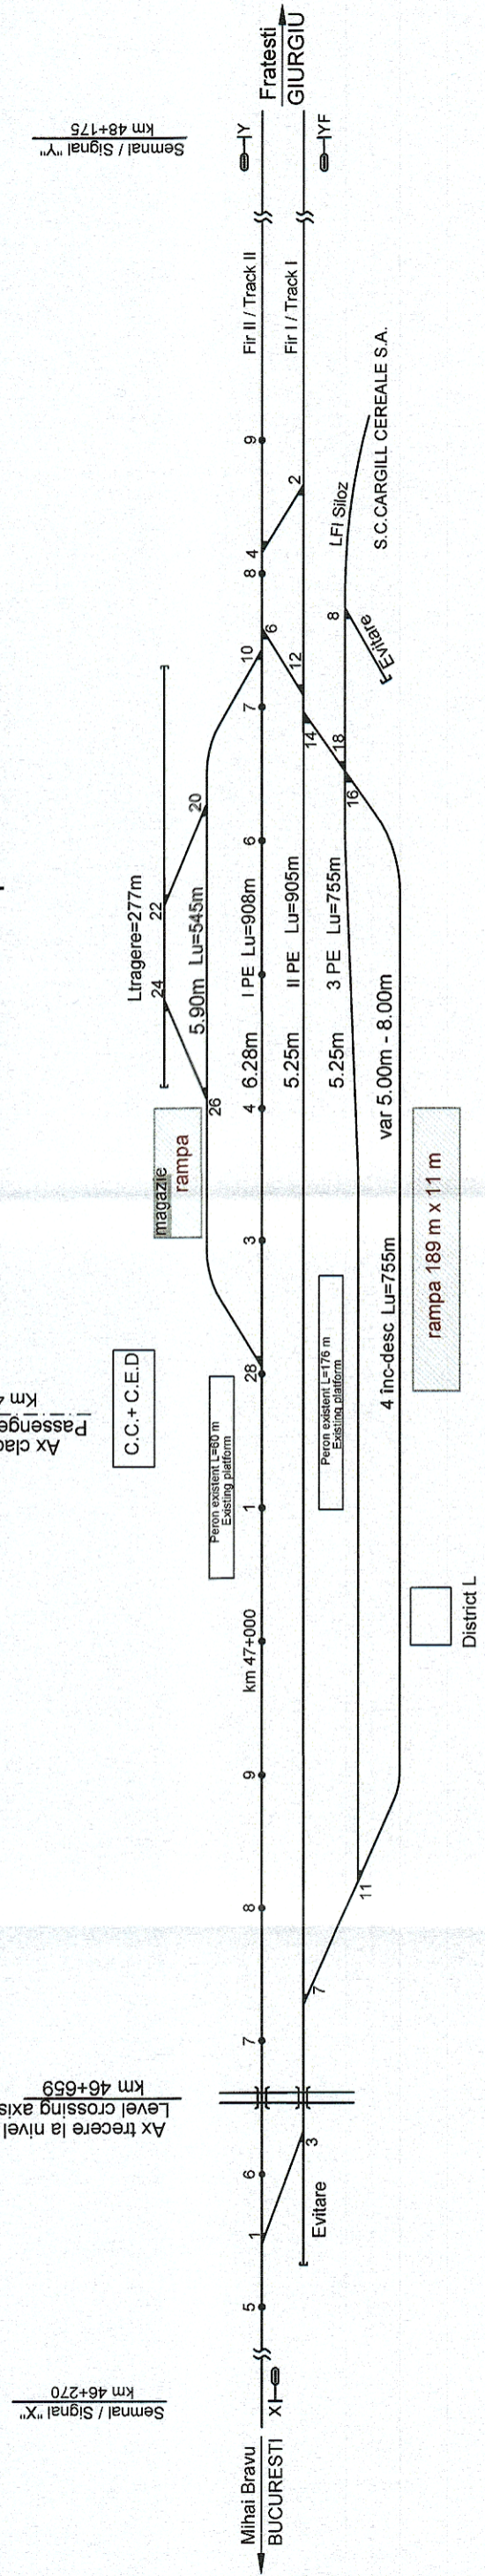

H.m. BĂNEASA GIURGIU - soluția proiectată Scenariul 1a / designed solution Scenario 1a VITEZA / SPEED = 120km/h

Ax clădire calatori
Passenger building axis
Km ex 47+160
Km pr 47+209

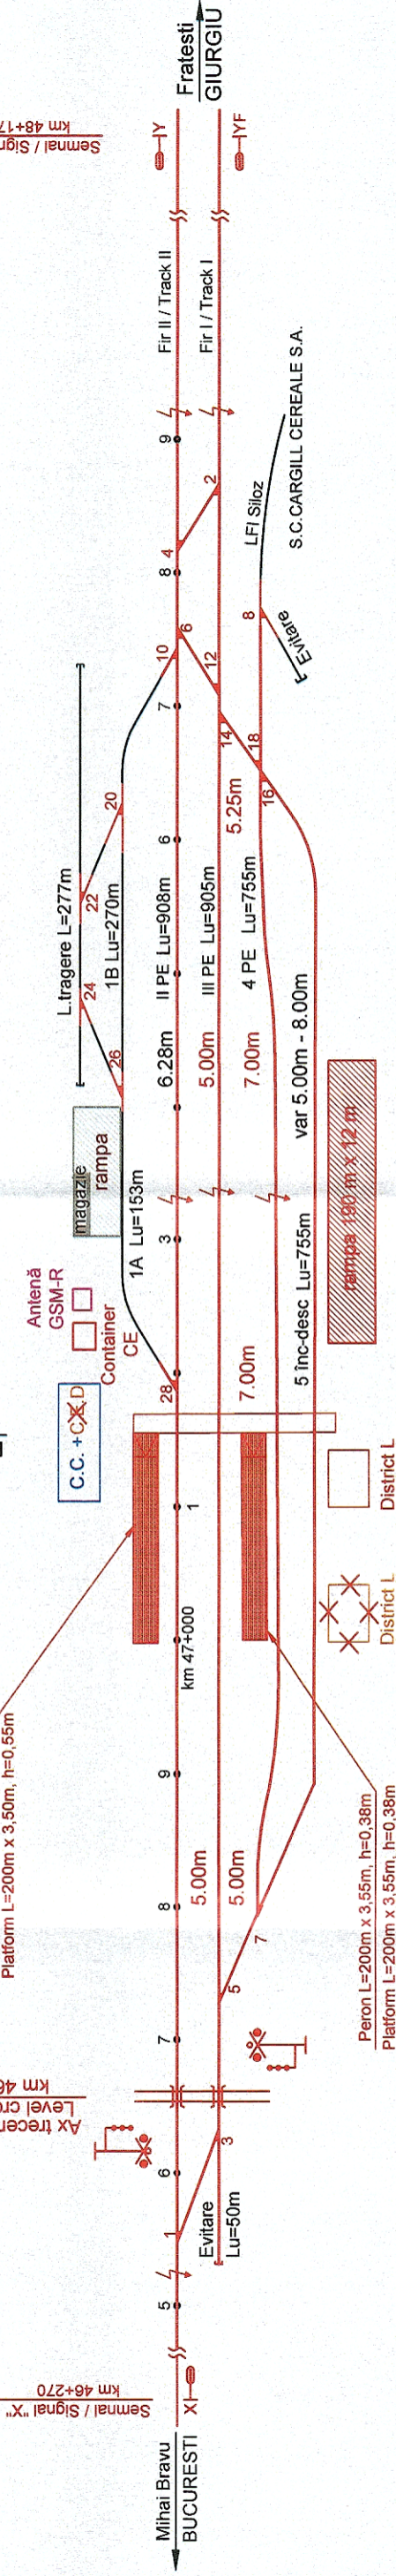

LEGENDA / LEGEND:

- Ax c.f. existent
Axis of the existing railway lines
- Ax c.f. linie modernizata
Axis of the designed railway lines
- Linii electrificate in situatia proiectata
Electrified lines in designed solution
- Clădire demolată
Demolished building
- Amenajare clădire existentă
Arranging existing building

Notă: Schița stației/H.m. se va citi împreună cu schița de semnalizare și planul de situație corespunzător zonei pe care o reprezintă

<p>PROIECT FINANȚAT DE UNIUNEA EUROPEANĂ EUROPEAN UNION FINANCED PROJECT</p>		<p>GUVERNUL ROMÂNIEI GOVERNMENT OF ROMANIA</p>	
<p>BENEFICIAR / BENEFICIARY: COMPANIA NAȚIONALĂ DE CĂI FERATE "C.F.R." S.A. ROMANIAN RAILWAY NATIONAL COMPANY</p>		<p>PROIECTANT / DESIGNER: ASOCIEREA JOINT VENTURE: BACONS Impex SRL INGENIERIA ESPECIALIZATA OBRA CIVIL E INDUSTRIAL SA J40/9877/2001 J40/20534/2004</p>	
<p>PROIECTANT / DESIGNER: Ing. Mariana POPESCU</p>		<p>SEMNATURA / SIGNATURE</p>	
<p>EXPERT CHEIE / KEY EXPERT Ing. Mariu BAICU</p>		<p>SEMNATURA / SIGNATURE</p>	
<p>DATA / DATE: 06.2023</p>		<p>SCALA / SCALE: %</p>	
<p>DENUMIRE PROIECT / DENUMIRE LUCRARE: MODERNIZAREA INFRASTRUCTURII DE CALE FERATĂ DINTRE STAȚIILE CF BUCUREȘTI NORD - JILAVA - GIURGIU NORD - FRONTIERA</p>		<p>PROJECT TITLE / WORKS TITLE: MODERNIZATION OF THE RAILWAY INFRASTRUCTURE BUCHAREST NORTH - JILAVA - GIURGIU NORTH - BORDER</p>	
<p>SPECIALITATE / SPECIALITY: INFRASTRUCTURA SI SUPRASTRUCTURA CF</p>		<p>SPECIALITATE / SPECIALITY: INFRASTRUCTURE AND SUPRASTRUCTURE RAILWAY</p>	
<p>DENUMIRE PLAN / DRAWING TITLE: SCHIȚA H.m. BĂNEASA GIURGIU - situația existentă și soluția proiectată Scenariul 1a</p>		<p>DENUMIRE PLAN / DRAWING TITLE: BĂNEASA GIURGIU STATION SKETCH - present situation and the designed solution in Scenario 1a</p>	
<p>EXEMPLAR NR. / CODIFICAT / EXEMPLAR NO. / CODIFICATION SYSTEM: 1</p>		<p>EXEMPLAR NR. / CODIFICAT / EXEMPLAR NO. / CODIFICATION SYSTEM: SF 207 002 18 Ts05 20 04</p>	