



PO TABANU - situatia existenta
 PO TABANU - existing situation
 VITEZA / SPEED=75 km/h

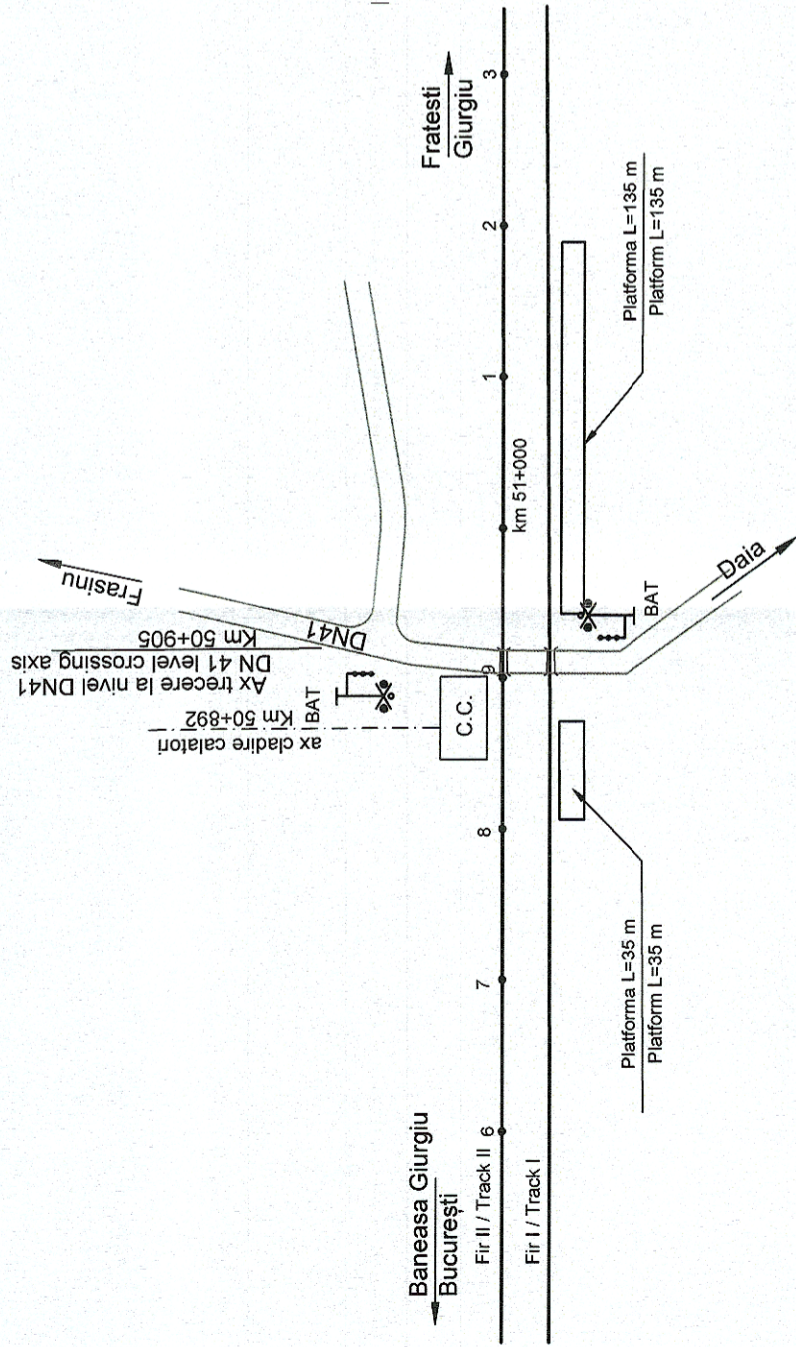






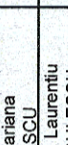
LEGENDA / LEGEND:

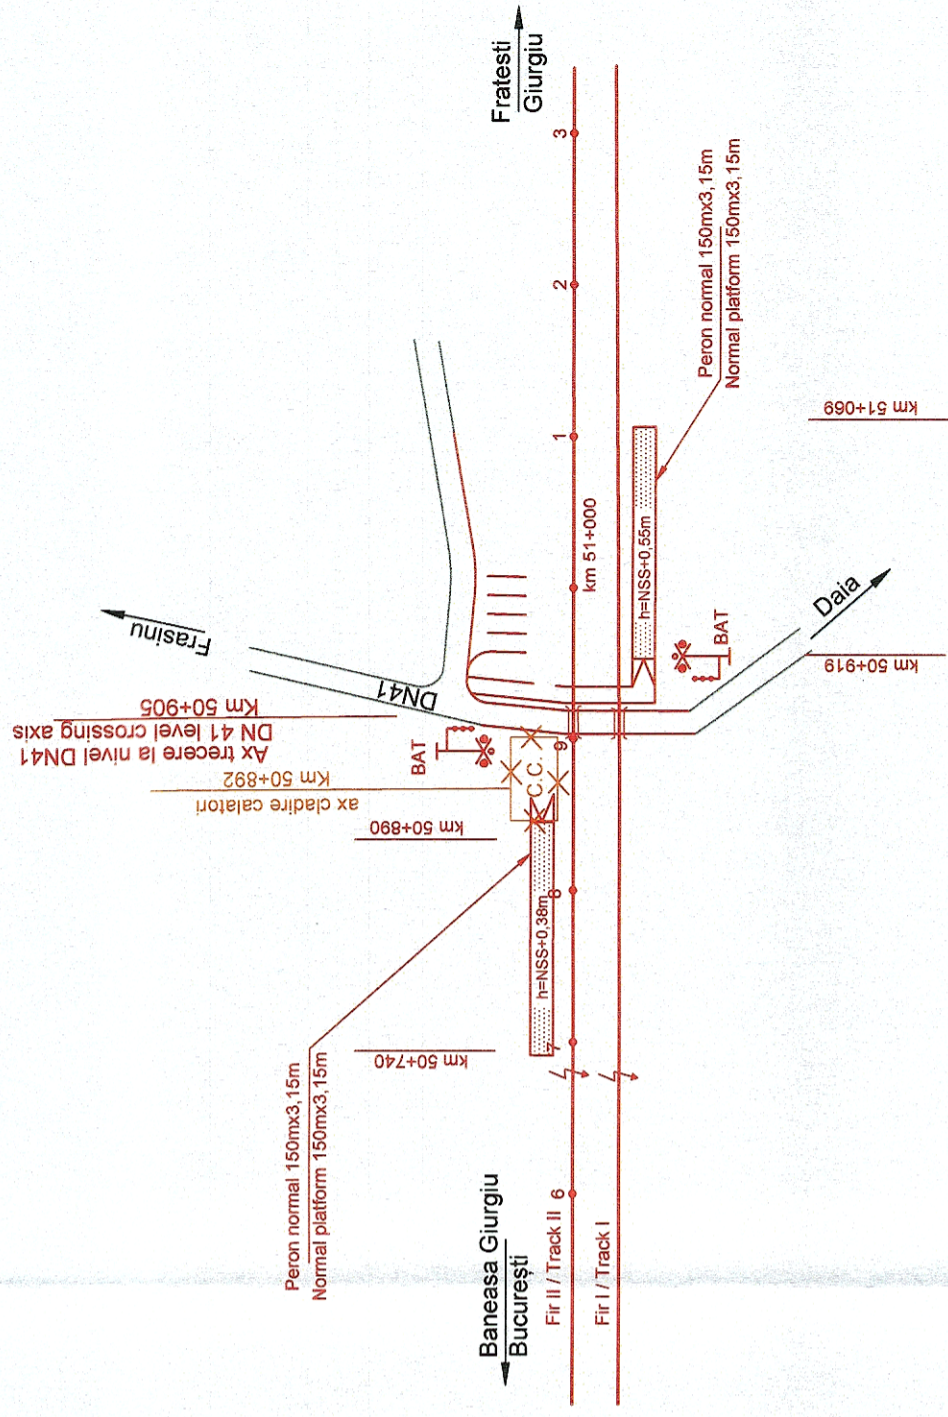- Ax c.f. existent
Axis of the existing railway lines
- Ax c.f. linie modernizata
Axis of the rebuilding railway lines
- ⚡ Linii electrificate
Electrified lines
- ⊗ Cladire demolată
Demolished building

PO TABANU - solutia proiectata Scenariul 1a
 PO TABANU - designed solution Scenario 1a
 VITEZA / SPEED=80 km/h



Notă: Schița stației/H.m. se va citi împreună cu și planul de situație corespunzător zonei pe care o reprezintă

 PROIECT FINANȚAT DE UNIUNEA EUROPEANĂ EUROPEAN UNION FINANCED PROJECT		 GUVERNUL ROMÂNIEI GOVERNMENT OF ROMANIA	
BENEFICIAR: COMPANIA NAȚIONALĂ DE CĂI FERATE "C.F.R." S.A. ROMANIAN RAILWAY NATIONAL COMPANY		 MODERNIZAREA INFRASTRUCTURII DE CALE FERATĂ DINTRE STAȚIILE CF BUCUREȘTI NORD - JILAVA - GIURGIU NORD - GIURGIU NORD FRONTIERĂ MODERNIZATION OF THE RAILWAY INFRASTRUCTURE BUCHAREST NORTH - JILAVA - GIURGIU NORTH - GIURGIU NORTH BORDER	
PROIECTANT/ DESIGNER: ASOCIEREA/ JOINT VENTURE: BALCONS Impex SRL J40/9877/2001	 acciona Ingereria INGENIERIA ESPECIALIZATA OBRA CIVIL E INDUSTRIAL SA J40/20534/2004	DENUMIRE PROIECT/ DENUMIRE LUCRARE: PROJECT TITLE/ WORKS TITLE: MODERNIZAREA INFRASTRUCTURII DE CALE FERATĂ DINTRE STAȚIILE CF BUCUREȘTI NORD - JILAVA - GIURGIU NORD - GIURGIU NORD FRONTIERĂ MODERNIZATION OF THE RAILWAY INFRASTRUCTURE BUCHAREST NORTH - JILAVA - GIURGIU NORTH - GIURGIU NORTH BORDER	SPECIALITATE/ SPECIALITY: INFRASTRUCTURA SI SUPRASTRUCTURA CF INFRASTRUCTURE AND SUPRASTRUCTURE RAILWAY
NUME/NOME ing. Mariana POPESCU	SEMNATURA/ SIGNATURE 	DENUMIRE PLAN/ DRAWING TITLE: SCHITA PO TABANU - situatia existenta si solutia proiectata din Scenariul 1a STOPPING POINT TABANU SKETCH - existing situation and designed solution in Scenario 1a	COD PLAN/ CODIFICATION SYSTEM: SF 207 002 19 Ts05 21 04
EXPERT CHEIE/ KEY EXPERT: ing. Laurentiu MARCULESCU		EXEMPLAR NR./ EXEMPLARY NO.: 1	
DATA/DATE: 06.2023	SCARA/SCALE: %		