



STATA FRĂTEȘTI - situația existentă
FRATEȘTI STATION - present situation
 VITEZA / SPEED = 100 km/h

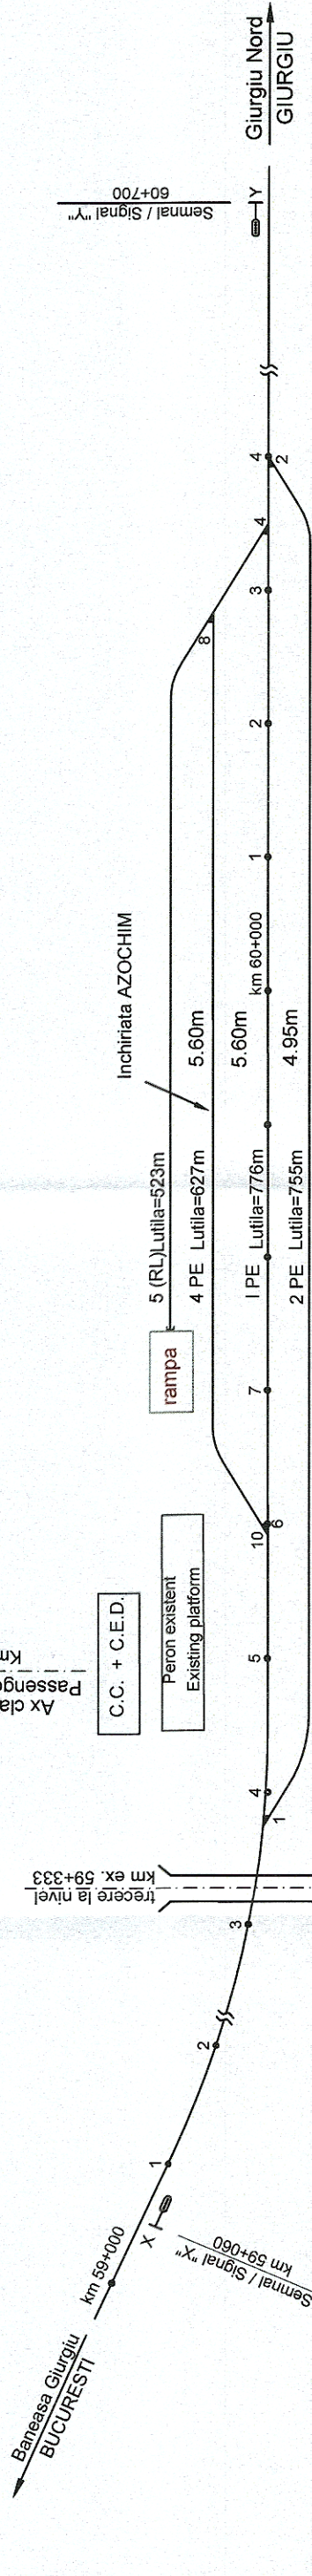

STATA FRĂTEȘTI - soluția proiectată Scenariul 1a
FRĂTEȘTI STATION - designed solution Scenario 1a
 VITEZA / SPEED = 100 km/h

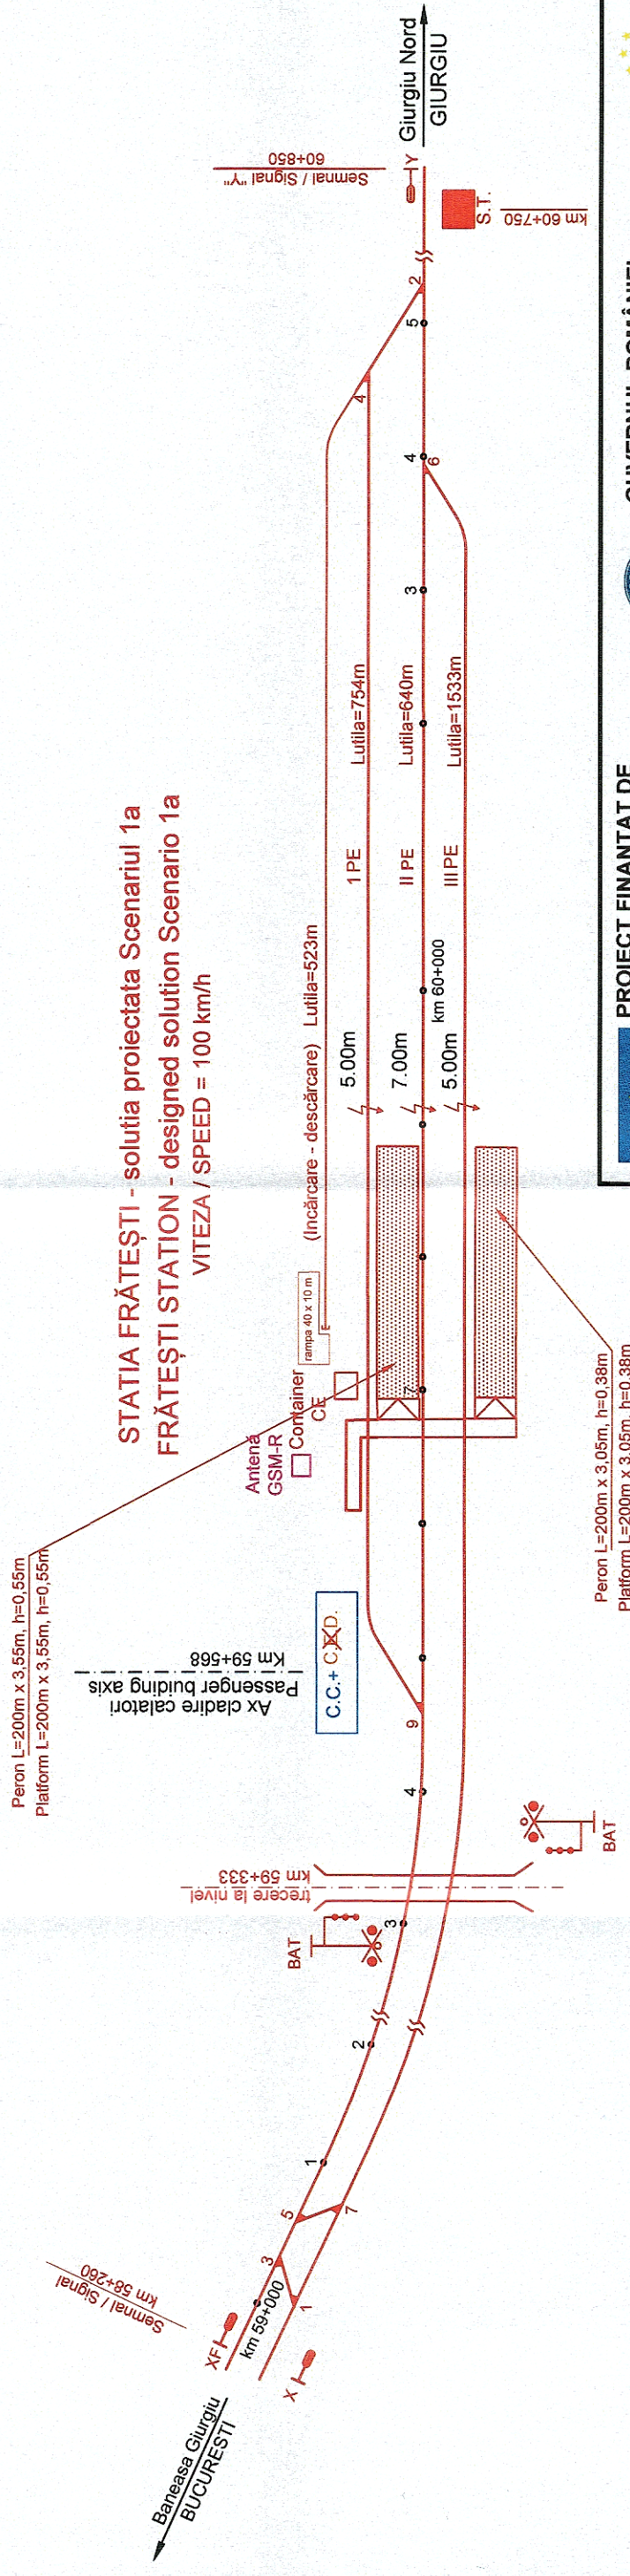

LEGENDA / LEGEND:

- Ax c.f. existent
Axis of the existing railway lines
- Ax c.f. linie modernizată
Axis of the rebuilding railway lines
- Linii electificate în situația proiectată
Electrified lines in designed solution
- Clădire demolată
Demolished building
- Amenajare clădire existentă
Arranging existing building
- Substație nouă de tracțiune
New traction substation
- S.T.

Notă: Schița stației/H.m. se va citi împreună cu schița de semnalizare și planul de situație corespunzător zonei pe care o reprezintă

PROIECT FINANȚAT DE UNIUNEA EUROPEANĂ EUROPEAN UNION FINANCED PROJECT		GUVERNUL ROMÂNIEI GOVERNMENT OF ROMANIA	
BENEFICIAR: COMPANIA NAȚIONALĂ DE CĂI FERATE "C.F.R." S.A. ROMANIAN RAILWAY NATIONAL COMPANY		MODERNIZAREA INFRASTRUCTURII DE CALE FERATĂ DINTRE STAȚIILE CF BUCUREȘTI NORD - JILAVA - GIURGIU NORD - GIURGIU NORD FRONTIERĂ MODERNIZATION OF THE RAILWAY INFRASTRUCTURE BUCHAREST NORTH - JILAVA - GIURGIU NORTH - GIURGIU NORTH BORDER	
PROIECTANT/DESIGNER: ASOCIEREA/JOINT VENTURE: BAICONS Impex SRL 340/9877/2001		DENUMIRE PROIECT/ DENUMIRE LUCRARE: PROJECT TITLE/WORKS TITLE: INFRASTRUCTURA SI SUPRASTRUCTURA CF INFRASTRUCTURE AND SUPRASTRUCTURE RAILWAY	
SEMNATURA/SIGNATURE: ing. Mariana POPESCU dr.ing. Laurentiu MARCULESCU ing. Marin BAICU		SPECIALITATE/SPECIALITY: S.C.A.R.A./SCALE: %	
DATA/DATE: 06.2023		DENUMIRE PLAN/ DENUMIRE DUCING TITLE: SCHITA STATA FRATEȘTI - FRATEȘTI STATION SKETCH - situația existentă și soluția proiectată Scenariul 1a present situation and the designed solution Scenario 1a	
EXEMPLAR NR./ EXEMPLARY NO.: 1		COD PLAN/ CODIFICATION SYSTEM: SF 207 002 20 Ts05 23 04	