




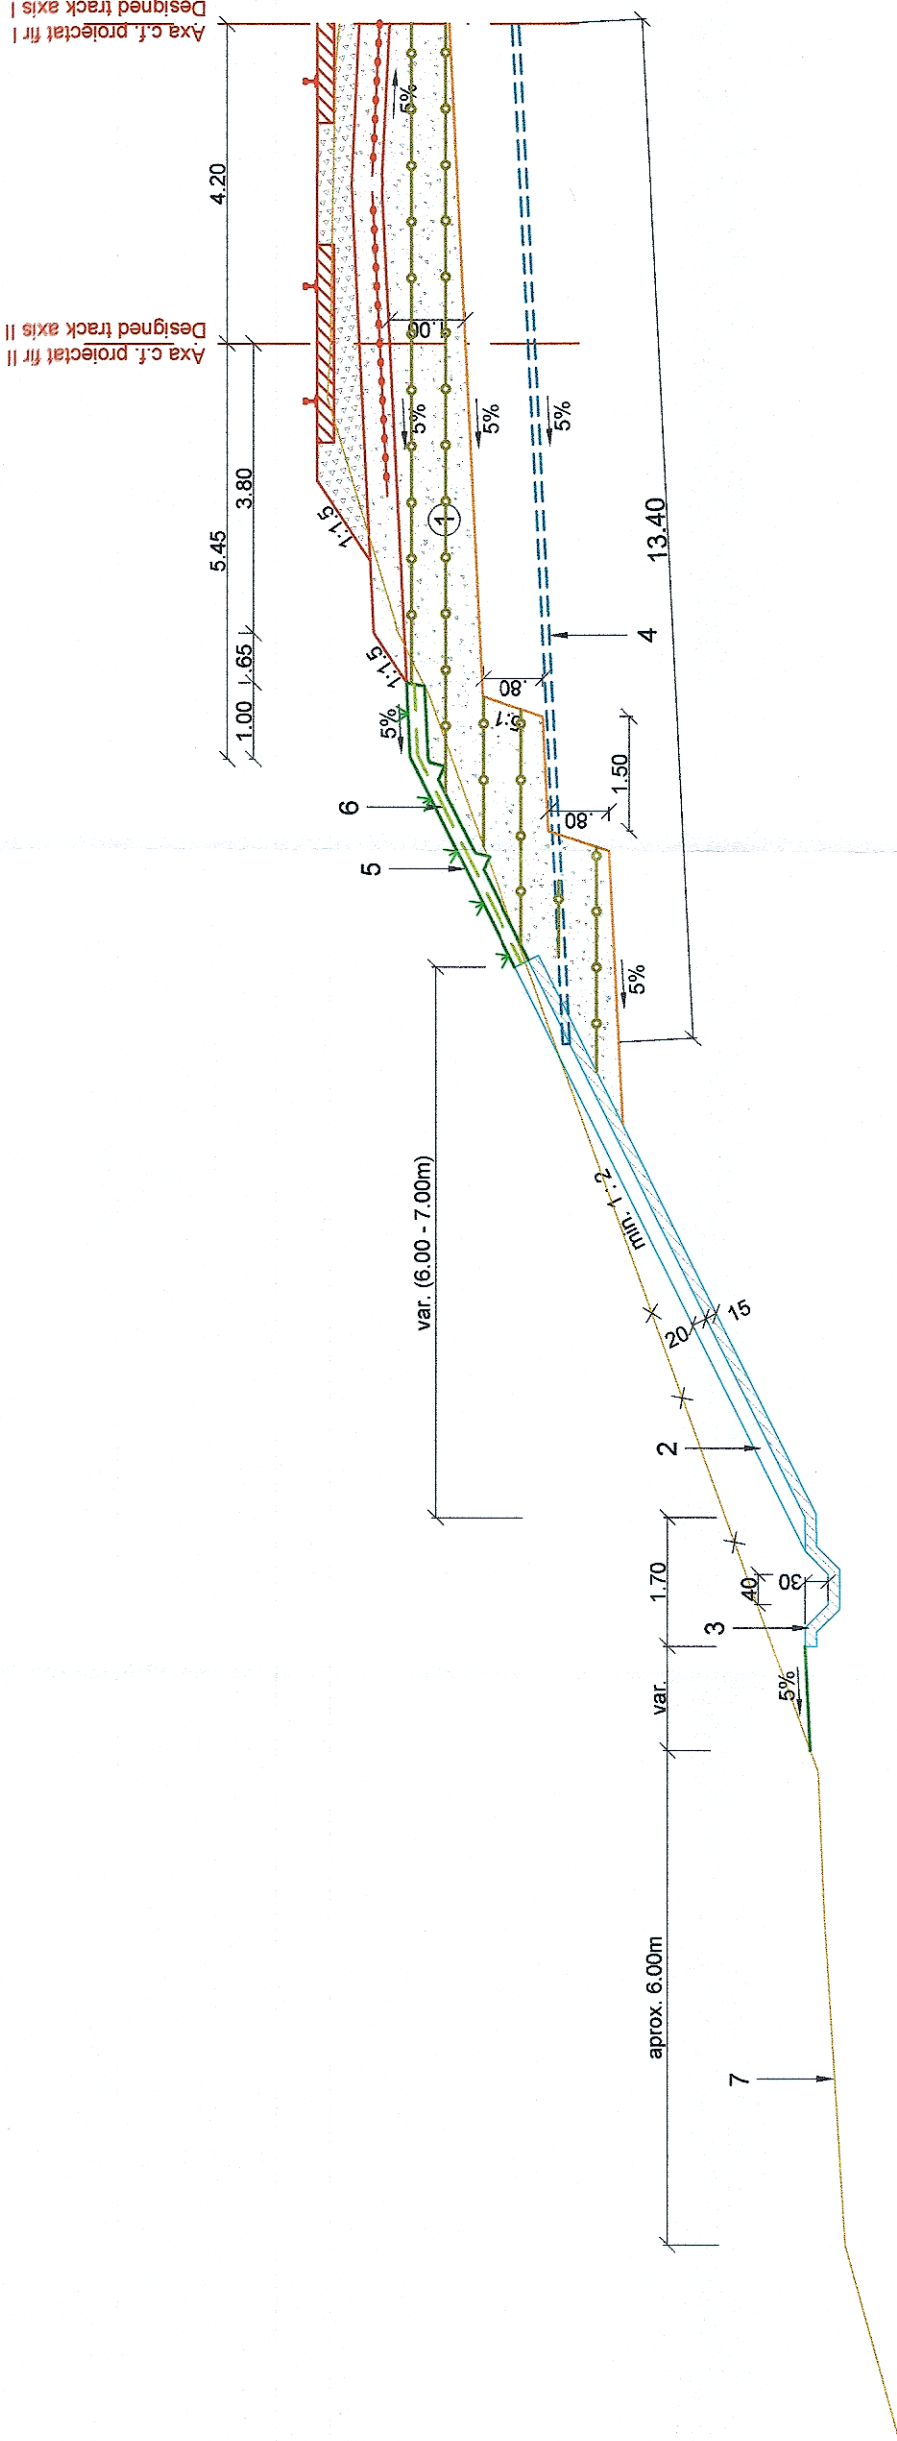

# PROFIL TRANSVERSAL TIP NR. 11 / TYPICAL CROSS - SECTION NO. 11:

Drenuri suborizontale si lucrari de scurgerea apelor / Subhorizontal drains and drainage water works  
 Aplicabil intre km 51+775 - km 51+983, L=208m / Applicable between km 51+775 - km 51+983, L=208m



### LEGENDA/ LEGEND

1. Umplutura compactata din balast  
Compacted ballast filling
2. Rigola pe taluz  
Slope gutter
3. Sant din beton  
Concrete ditch
4. Drenuri forate suborizontale d=110mm, dispuse la distanta de 5m/  
Subhorizontal drilled drains d=110mm, arranged at a distance of 5m
5. Pamant vegetal insamantat, grosime 20cm  
Vegetal soil seeded, thickness 20cm
6. Geocompozit cu rol antierozional  
Antierosional geocomposite
7. Linia terenului natural  
Existing ground

 GVERNUL ROMÂNIEI GOVERNMENT OF ROMANIA		 INSTITUTUL NAȚIONAL DE CĂMINĂRI ȘI PROIECTARE NATIONAL INSTITUTE OF CONSTRUCTION AND DESIGNING	
 PROIECT FINANȚAT DE UNIUNEA EUROPEANĂ EUROPEAN UNION FINANCED PROJECT		 COMPANIA NAȚIONALĂ DE CĂI FERATE "C.F.R." S.A. ROMANIAN RAILWAY NATIONAL COMPANY	
PROIECTANT/ DESIGNER: ASOCIETEA/ JOINT VENTURE: ing. Lavinia Radu dr.ing. Laurentiu Marculescu ing. Marin Baicu		DENUMIRE/ PROJECT/ DENUMIRE/ LUCKARE: "MODERNIZAREA LINIEI CF BUCUREȘTI NORD-JILAVA-GIURGIU NORD-GIURGIU NORD FRONTIERA" Lot 2 - MODERNIZAREA INFRASTRUCTURII DE CALE FERATE DINTRE STATILE CF BUCUREȘTI NORD - JILAVA - GIURGIU NORD - GIURGIU FRONTIERA "MODERNIZATION OF THE RAILWAY BUCHAREST NORTH - JILAVA - GIURGIU NORTH - GIURGIU NORTH BORDER" Lot 2 - MODERNIZATION OF THE RAILWAY INFRASTRUCTURE BUCHAREST NORTH - JILAVA - GIURGIU NORD - GIURGIU NORD BORDER	
DATA/DATE: 06.2023		SEMNATURA/ SIGNATURE: ing. Lavinia Radu dr.ing. Laurentiu Marculescu ing. Marin Baicu	
SCALA/SCALE: 1:100		COD PLAN/ CODIFICATION SYSTEM: SF 207 002 15 C11 11 04	
Denumire Plan/ Drawing Title: PROFIL TRANSVERSAL TIP NR. 11 CROSS SECTION TYPE NO. 11 SCENARIUL 1a / SCENARIO 1a		Denumire Plan/ Drawing Title: PROFIL TRANSVERSAL TIP NR. 11 CROSS SECTION TYPE NO. 11 SCENARIUL 1a / SCENARIO 1a	
Exemplar Nr./ Exemplary No.: 1		Exemplar Nr./ Exemplary No.: 1	
CONSOLIDARI/CONSOLIDATION		CONSOLIDARI/CONSOLIDATION	