


PROFIL TRANSVERSAL TIP NR. 2/ TYPICAL CROSS - SECTION NO. 2

Rigola prefabricata cu umar si capac/
Precast shoulder gutter with standard cap

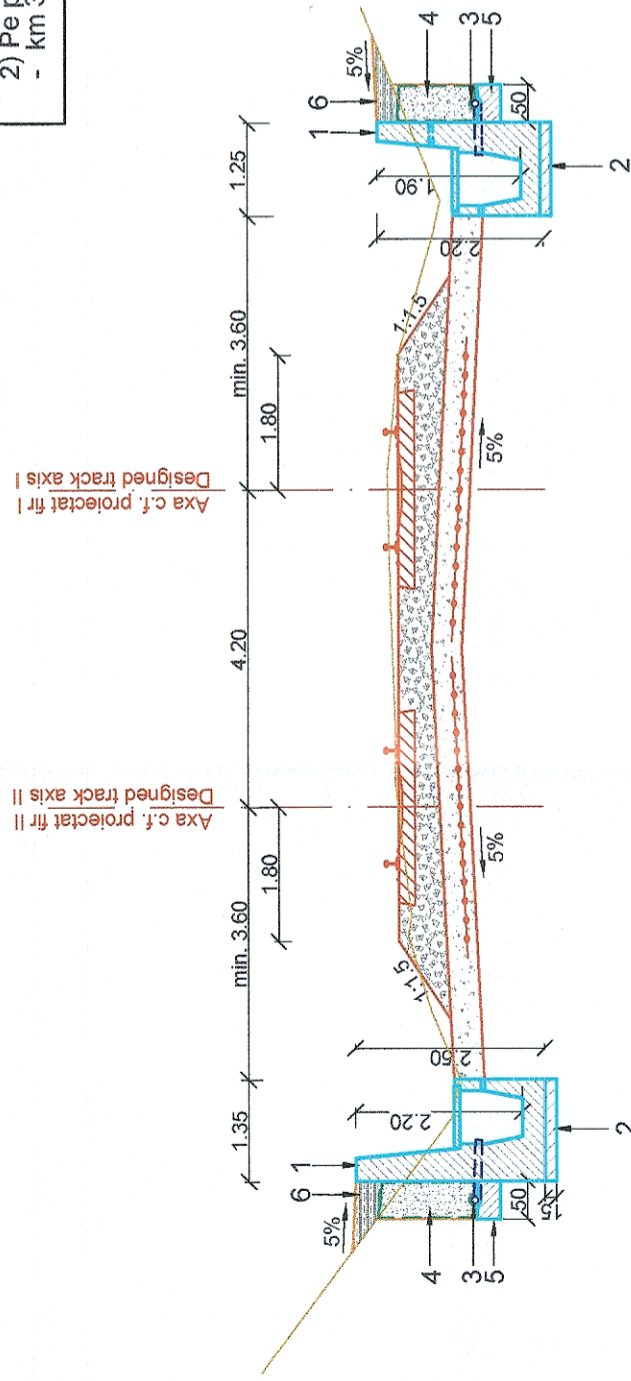





APLICABIL/APPLICABLE:

- 1) Pe partea stanga a c.f. intre:/On the left side of the track between:
 - km 30+675 - km 30+775, L=100 m
 - km 31+025 - km 31+150, L=125 m
 - km 31+825 - km 31+875, L=50 m
 - km 31+975 - km 32+025, L=50 m
 - km 33+575 - km 33+725, L=150 m
 - km 50+025 - km 50+375, L=350 m
- 2) Pe partea dreapta a c.f. intre:/On the right side of the track between:
 - km 30+675 - km 30+775, L=100 m



LEGENDA/ LEGEND

1. Rigola prefabricata cu umar din beton clasa C30/37
Prefabricated gutter with concrete shoulder class C30/37
2. Beton de egalizare clasa C8/10
Leveling concrete class C8/10
3. Dren longitudinal din tub PEHD, D=160mm
Longitudinal drain from HDPE tube, D=160mm
4. Corp drenant din pietris sort 16-32mm protejat cu geotextil G=150g/mp
6-32mm sorted gravel drainage body protected with geotextile G=150g/sqm
5. Radier dren din beton clasa C16/20
Concrete drain eraser class C16/20
6. Dop de argila grosime 30cm
Clay plug

 GVERNUL ROMÂNIEI GOVERNMENT OF ROMANIA		 COMPANIA NAȚIONALĂ DE CĂI FERATE "C.F.R." S.A. ROMANIAN RAILWAY NATIONAL COMPANY	
 PROIECT FINANȚAT DE UNIUNEA EUROPEANĂ EUROPEAN UNION FINANCED PROJECT		 acciona Ingineria J-40/20534/2004	
BENEFICIAR:  COMPANIA NAȚIONALĂ DE CĂI FERATE "C.F.R." S.A.		DENUMIRE PROIECT/ DENUMIRE LUCKARE: "MODERNIZAREA LINIEI CF BUCUREȘTI NORD-JILAVA-GIURGIU NORD-GIURGIU NORD FRONTIERĂ" Lot 2 - MODERNIZAREA INFRASTRUCTURII DE CALE FERATA DIN TRE STATILE CF BUCUREȘTI NORD - JILAVA - GIURGIU NORD - GIURGIU FRONTIERA "MODERNIZATION OF THE RAILWAY BUCHAREST NORTH - JILAVA - GIURGIU NORTH - GIURGIU NORTH BORDER" Lot 2 - MODERNIZATION OF THE RAILWAY INFRASTRUCTURE BUCHAREST NORD - JILAVA - GIURGIU NORD - GIURGIU NORD BORDER	
PROIECTANT/ DESIGNER: ing. Lavinia Radu EXPERT CHEF/ KEY EXPERT: dr.ing. Laurentiu Marculescu MP/PM: ing. Marin Baicu		DENUMIRE PLAN/ DRAWING TITLE: PROFIL TRANSVERSAL TIP NR. 2 CROSS SECTION TYPE NO. 2 SCENARIUL 1a / SCENARIO 1a	
DATA/DATE: 06.2023		SEMNATURA/ SIGNATURE:  SCARA/SCALE: 1:100	
NUME/NOME: ing. Lavinia Radu dr.ing. Laurentiu Marculescu ing. Marin Baicu		SPECIALITATE/ SPECIALITY: CONSOLIDARI/CONSOLIDATION	
DATA/DATE: 06.2023		COD PLAN/ CODIFICATION SYSTEM: SF 207 002 15 C02 02 04	