


PROFIL TRANSVERSAL TIP NR. 4 / TYPICAL CROSS - SECTION NO. 4

Zid de sprijin din beton armat (he=2.50m)/ Reinforced retaining wall

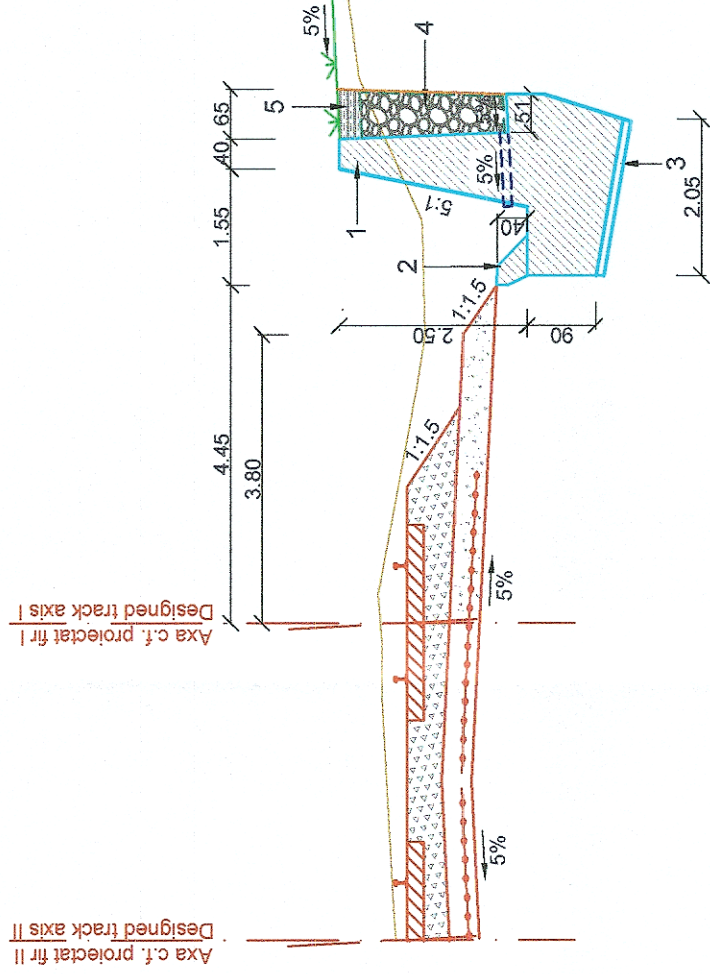




APLICABIL/APPLICABLE:

Pe partea dreapta a c.f. intre:/On the right side of the track between:

- km 30+775 - km 30+825, L=50 m
- km 34+125 - km 34+175, L=50 m
- km 51+775 - km 51+975, L=200 m

LEGENDA/ LEGEND

1. Zid de sprijin din beton armat clasa C30/37
Reinforced retaining wall class C30/37
2. Sant din beton clasa C30/37
Concrete ditch made of concrete class C30/37
3. Beton de egalizare clasa C8/10
Leveling concrete class C8/10
4. Corp drenant din pietris sort 16-32mm protejat cu geotextil G=150g/mp
6-32mm sorted gravel drainage body protected with geotextile G=150g/sqpm
5. Dop de argila grosime 30cm
Clay plug

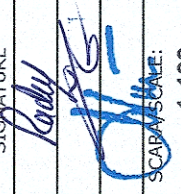 GVERNUL ROMÂNIEI GOVERNMENT OF ROMANIA		 COMPANIA NAȚIONALĂ DE CĂI FERATE "C.F.R." S.A. ROMANIAN RAILWAY NATIONAL COMPANY	
PROIECT FINANȚAT DE UNIUNEA EUROPEANĂ EUROPEAN UNION FINANCED PROJECT		"MODERNIZAREA LINIEI CF BUCUREȘTI NORD-JILAVA-GIURGIU NORD-GIURGIU NORD FRONTIERĂ" Lot 2 - MODERNIZAREA INFRASTRUCTURII DE CĂLE FERATE DIN TRE STATILE CF BUCUREȘTI NORD - JILAVA - GIURGIU NORD - GIURGIU FRONTIERA "MODERNIZATION OF THE RAILWAY BUCHAREST NORTH - JILAVA - GIURGIU NORTH - GIURGIU NORTH BORDER" Lot 2 - MODERNIZATION OF THE RAILWAY INFRASTRUCTURE BUCHAREST NORD - JILAVA - GIURGIU NORD - GIURGIU NORD BORDER	
DENUMIRE PROIECT/ DENUMIRE LUCRARE: PROJECT TITLE/ WORKS TITLE:	DENUMIRE PLAN/ Denumire Desen: DRAWING TITLE	SPECIALITATE/ SPECIALITY	CONSOLIDARI/CONSOLIDATION
PROIECTANT/ DESIGNER: ASOCIETEA/ JOINT VENTURE: ing. Lavinia Radu dr.ing. Laurentiu Marculescu ing. Marin Baicu	NUME/NOME ing. Lavinia Radu dr.ing. Laurentiu Marculescu ing. Marin Baicu	SEMNATURA/ SIGNATURE 	PROFIL TRANSVERSAL TIP NR. 4 CROSS SECTION TYPE NO. 4 SCENARIUL 1a / SCENARIO 1a
DATA/DATE: 06.2023	SCALA/SCALE: 1:100	COD PLAN/ CODIFICATION SYSTEM: SF 207 002 15 C04 04 04	EXEMPLAR NR./ EXEMPLARY NO.: 1