


PROFIL TRANSVERSAL TIP NR. 7 / TYPICAL CROSS SECTION NO. 7

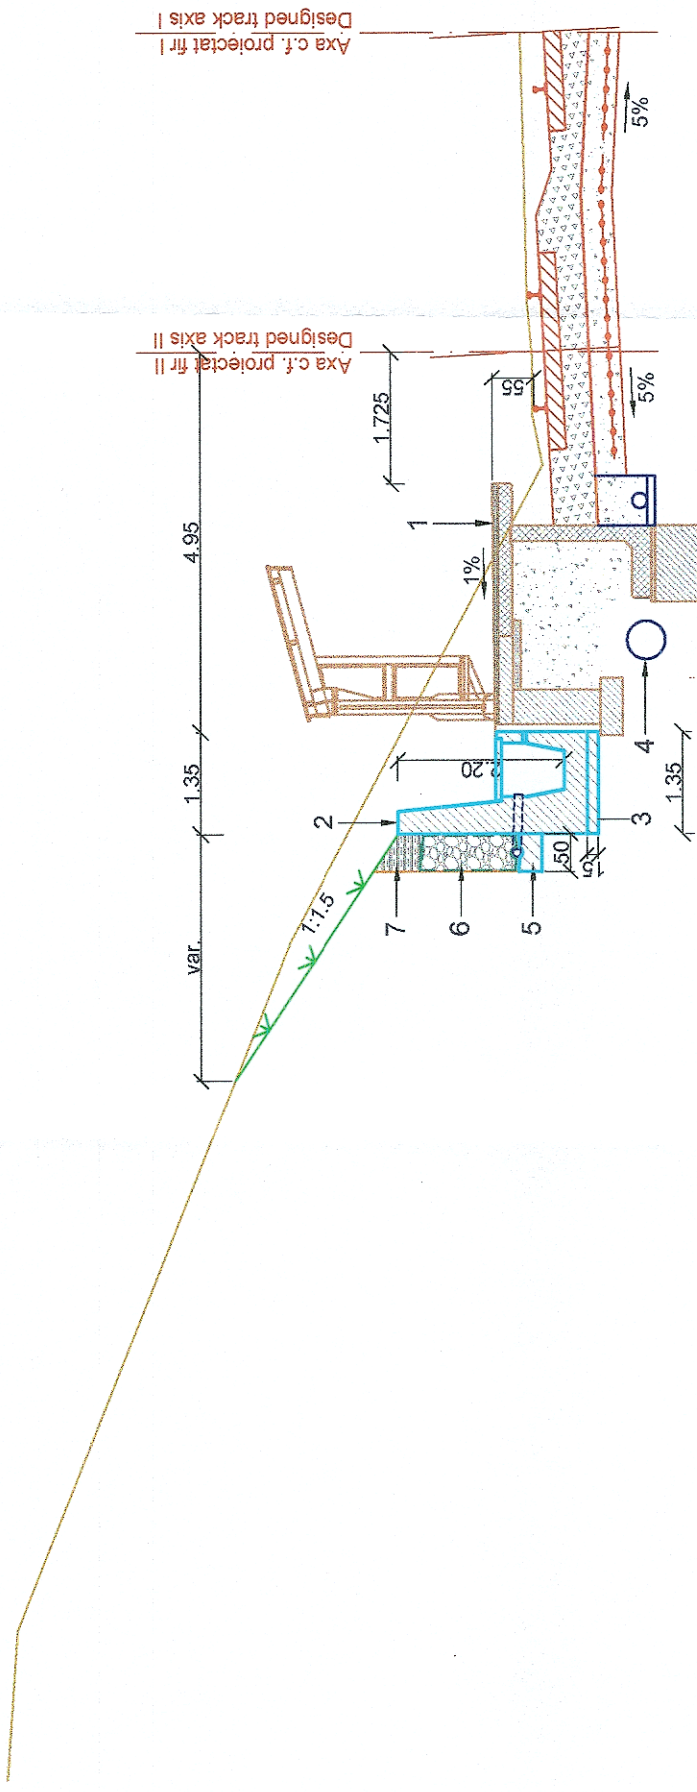


Rigola prefabricata cu umar si capac pe zona peronului cf/
Precast gutter with verge and cap on the railway platform on the railway platform

APLICABIL/APPLICABLE:
- km 50+740 - km 50+875, L=135 m



LEGENDA/ LEGEND

1. Peron
Platform
2. Rigola prefabricata cu umar din beton clasa C30/37
Prefabricated gutter with concrete shoulder class C30/37
3. Beton de egalizare clasa C8/10
Leveling concrete class C8/10
4. Conducta de transport din PEHD D=500mm
HDPE transport pipe D = 500mm
5. Radier dren din beton clasa C16/20
Concrete drain eraser class C16/20
6. Corp drenant din pietris sort 16-32mm protejat cu geotextil G=150g/mp
6-32mm sorted gravel drainage body protected with geotextile G=150g/sqm
7. Dop de argila grosime 30cm
Clay plug

 PROIECT FINANȚAT DE UNIUNEA EUROPEANĂ EUROPEAN UNION FINANCED PROJECT		 GUVERNUL ROMÂNIEI GOVERNMENT OF ROMANIA	
BENEFICIAR: UNIUNEA EUROPEANĂ		COMPANIA NAȚIONALĂ DE CĂI FERATE "C.F.R." S.A. ROMANIAN RAILWAY NATIONAL COMPANY	
PROIECTANT/ DESIGNER: ASOCIEREA/ JOINT VENTURE: J40/9877/2001	 acciona Ingeniería J40/20534/2004	DENUMIRE PROIECT/ DENUMIRE LUCRARE: PROIECT TITLU/ WORKS TITLE: SPECIALITATE/ SPECIALITY	"MODERNIZAREA LINIEI CF BUCUREȘTI NORD-JILAVA-GIURGIU NORD-GIURGIU NORD FRONTIERĂ" Lot 2 - MODERNIZAREA INFRASTRUCTURII DE CALE FERATA DINTRE STATILE CF BUCUREȘTI NORD - JILAVA - GIURGIU NORD - GIURGIU FRONTIERA "MODERNIZATION OF THE RAILWAY BUCHAREST NORTH - JILAVA - GIURGIU NORTH - GIURGIU NORTH BORDER" Lot 2 - MODERNIZATION OF THE RAILWAY INFRASTRUCTURE BUCHAREST NORD - JILAVA - GIURGIU NORD - GIURGIU NORD BORDER
PROIECTANT/ DESIGNER: EXPERT CHEIE/ KEY EXPERT MP/PM DATA/DATE: 06.2023	NUME/NOME ing. Lavinia Radu dr.ing. Laurentiu Marculescu ing. Marin Baicu	SEMNATURA/ SIGNATURE SCARA/SCALE: 1:100	CONSOLIDARI/CONSOLIDATION COD PLAN/ CODIFICATION SYSTEM: SF 207 002 15 C07 07 04
		DENUMIRE PLAN/ DRAWING TITLE EXEMPLAR NR./ EXEMPLARY NO. 1	PROFIL TRANSVERSAL TIP NR. 7 CROSS SECTION TYPE NO. 7 SCENARIUL 1a / SCENARIO 1a