SECTIUNE LONGITUDINALA C-C/C-C LONGITUDINAL SECTION

Sc. 1:100

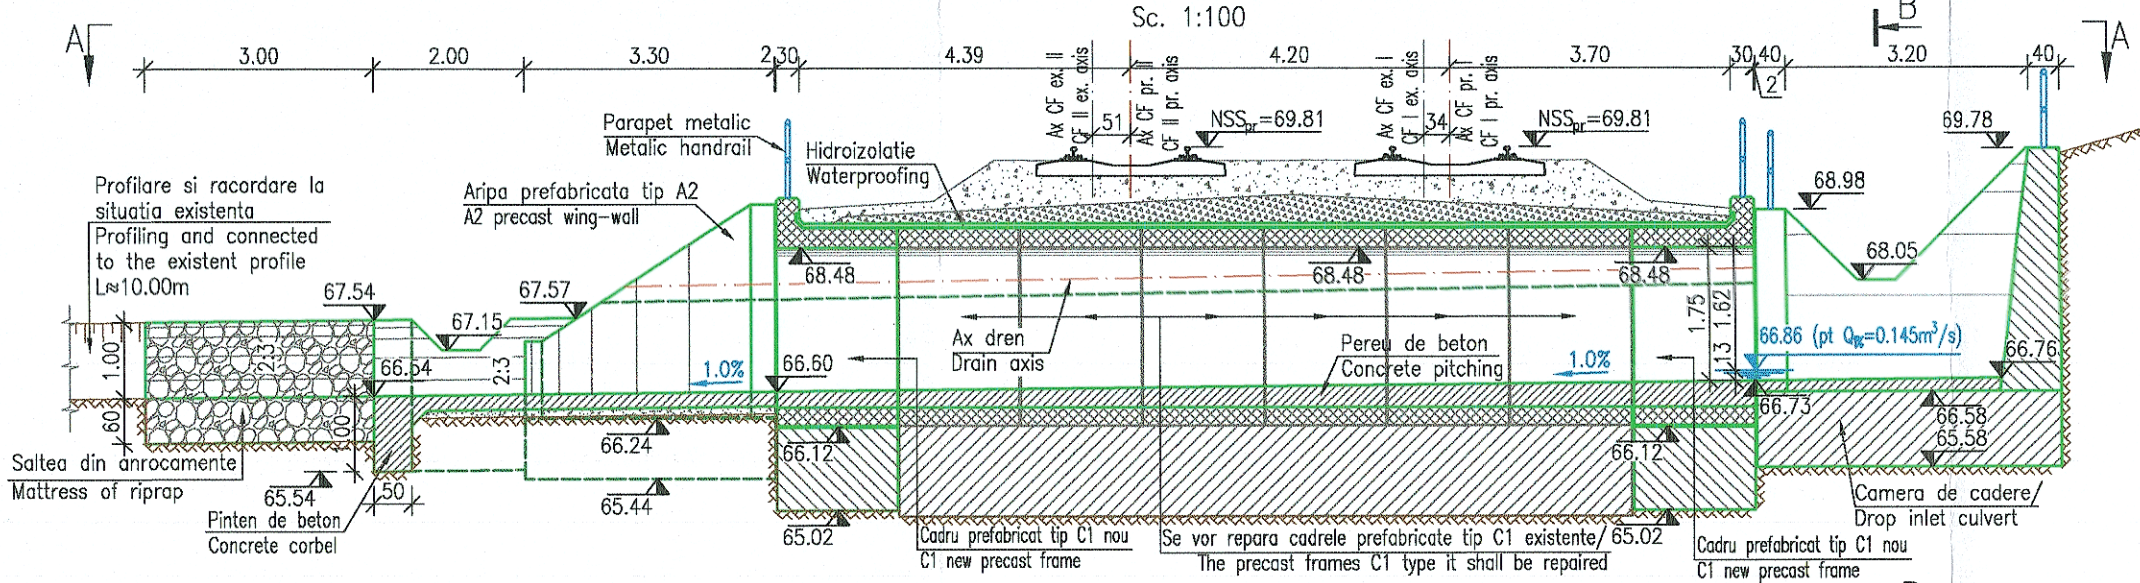

VEDERE B-B/B-B VIEW

Sc. 1:100

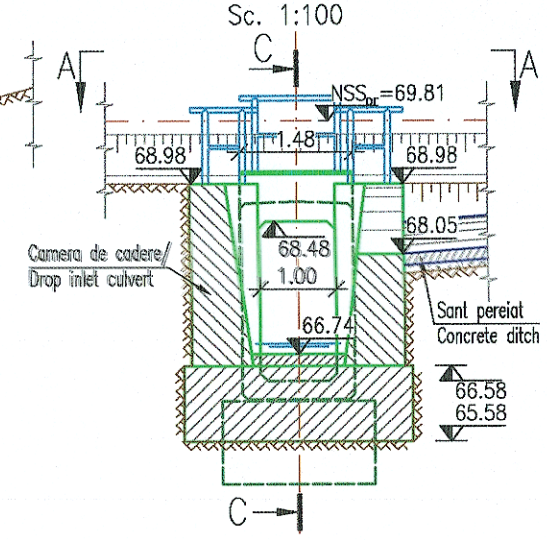

FISA FORAJULUI/
SHEET OF DRILLING
18Pv+f

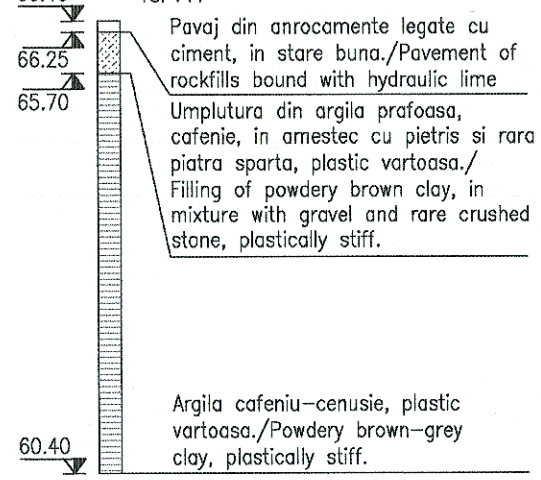

VEDERE PLANA A-A/A-A PLAN VIEW

Sc. 1:100

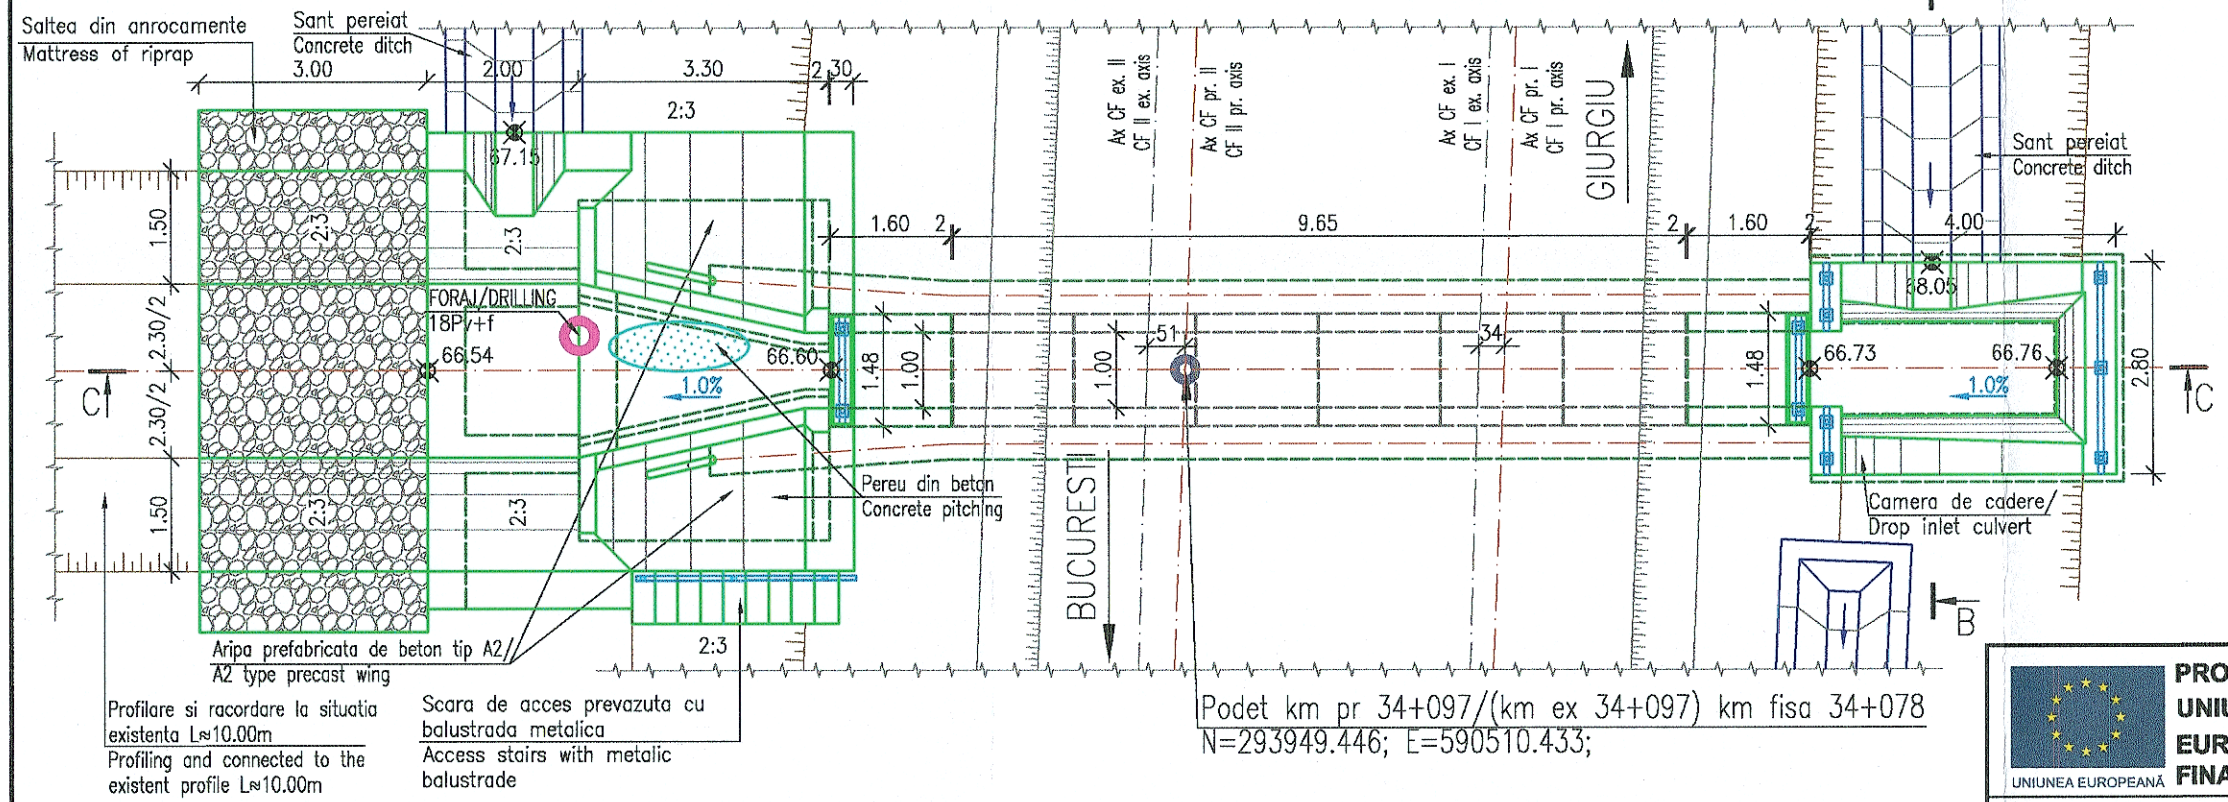

NOTA:
- Inaltimea libera de trecere sub podet este: Δh=1.62m;
- Nivelul apei pentru $Q_{1\%}$=0.145mc/s este: 66.86m;
- Lucrarile la aceasta pozitie kilometrica constau in:
  - reparare si prelungire podet cu elemente prefabricate tip C1;
  - realizare camera de cadere;
  - realizarea parapetilor de protectie;
  - amenajarea albiei: pereu, saltea de anrocamente, profilare si racordare la existent.

NOTE:
- The free height under the culvert is: Δh=1.62m;
- Level water for Q1%=0.145mc/s is: 66.86m;
- The works which shall be made to this km are:
  - repairs and extension C1 precast frames culvert;
  - make drop inlet culvert;
  - make metalic handrails;
  - the riverbed configuration works: pitching, riprap mattress, profiling and connection to the existing riverbed.

PROIECT FINANȚAT DE UNIUNEA EUROPEANĂ
EUROPEAN UNION FINANCED PROJECT
UNIUNEA EUROPEANĂ

GUVERNUL ROMÂNIEI
GOVERNMENT OF ROMANIA

Instrumente Structurale 2014-2020

BENEFICIAR / BENEFICIARY: COMPANIA NAȚIONALĂ DE CĂI FERATE "C.F.R." S.A.
ROMANIAN RAILWAY NATIONAL COMPANY

PROIECTANT/ DESIGNER: ASOCIEREA/ JOINT VENTURE: BAICONS Impex SRL J40/9877/2001 & INGENIERIA ESPECIALIZADA OBRA CIVIL E INDUSTRIAL SA J40/20534/2004

DENUMIRE PROIECT/ DENUMIRE LUCRARE: PROJECT TITLE/ WORKS TITLE:
MODERNIZAREA INFRASTRUCTURII DE CALE FERATĂ DINTRE STAȚIILE CF BUCUREȘTI NORD - JILAVA - GIURGIU NORD - GIURGIU NORD FRONTIERĂ
MODERNIZATION OF THE RAILWAY INFRASTRUCTURE BUCHAREST NORTH - JILAVA - GIURGIU NORTH - GIURGIU NORTH BORDER

	NUME/NAME	SEMNATURA/ SIGNATURE
PROIECTANT/ DESIGNER	ing. Claudiu NEDEIANU	
EXPERT CHEIE/ KEY EXPERT	ing. Felicia IOANIDI	
MP/PM	ing. Marin BAICU	

SPECIALITATE/ SPECIALITY: PODURI / BRIDGES

DENUMIRE PLAN/ DRAWING TITLE: DISPOZITIE GENERALA PODET KM PR 34+097/(KM EX 34+097) KM FISA 34+078 . SCENARIUL 1a
GENERAL LAYOUT CULVERT DESIGNED KM 34+097/(EXISTENT KM 34+097) INVENTORY TABLE KM 34+078 . SCENARIO 1a

DATA/DATE: 06.2023
SCARA/SCALE: 1:100
EXEMPLAR NR./ EXEMPLARY NO.: 1
COD PLAN/ CODIFICATION SYSTEM: SF | 207 | 002 | 15 | Pd11 | 01 | 04

Format: 470x297mm