SECTIUNE LONGITUDINALA C-C/C-C LONGITUDINAL SECTION

Sc. 1:100

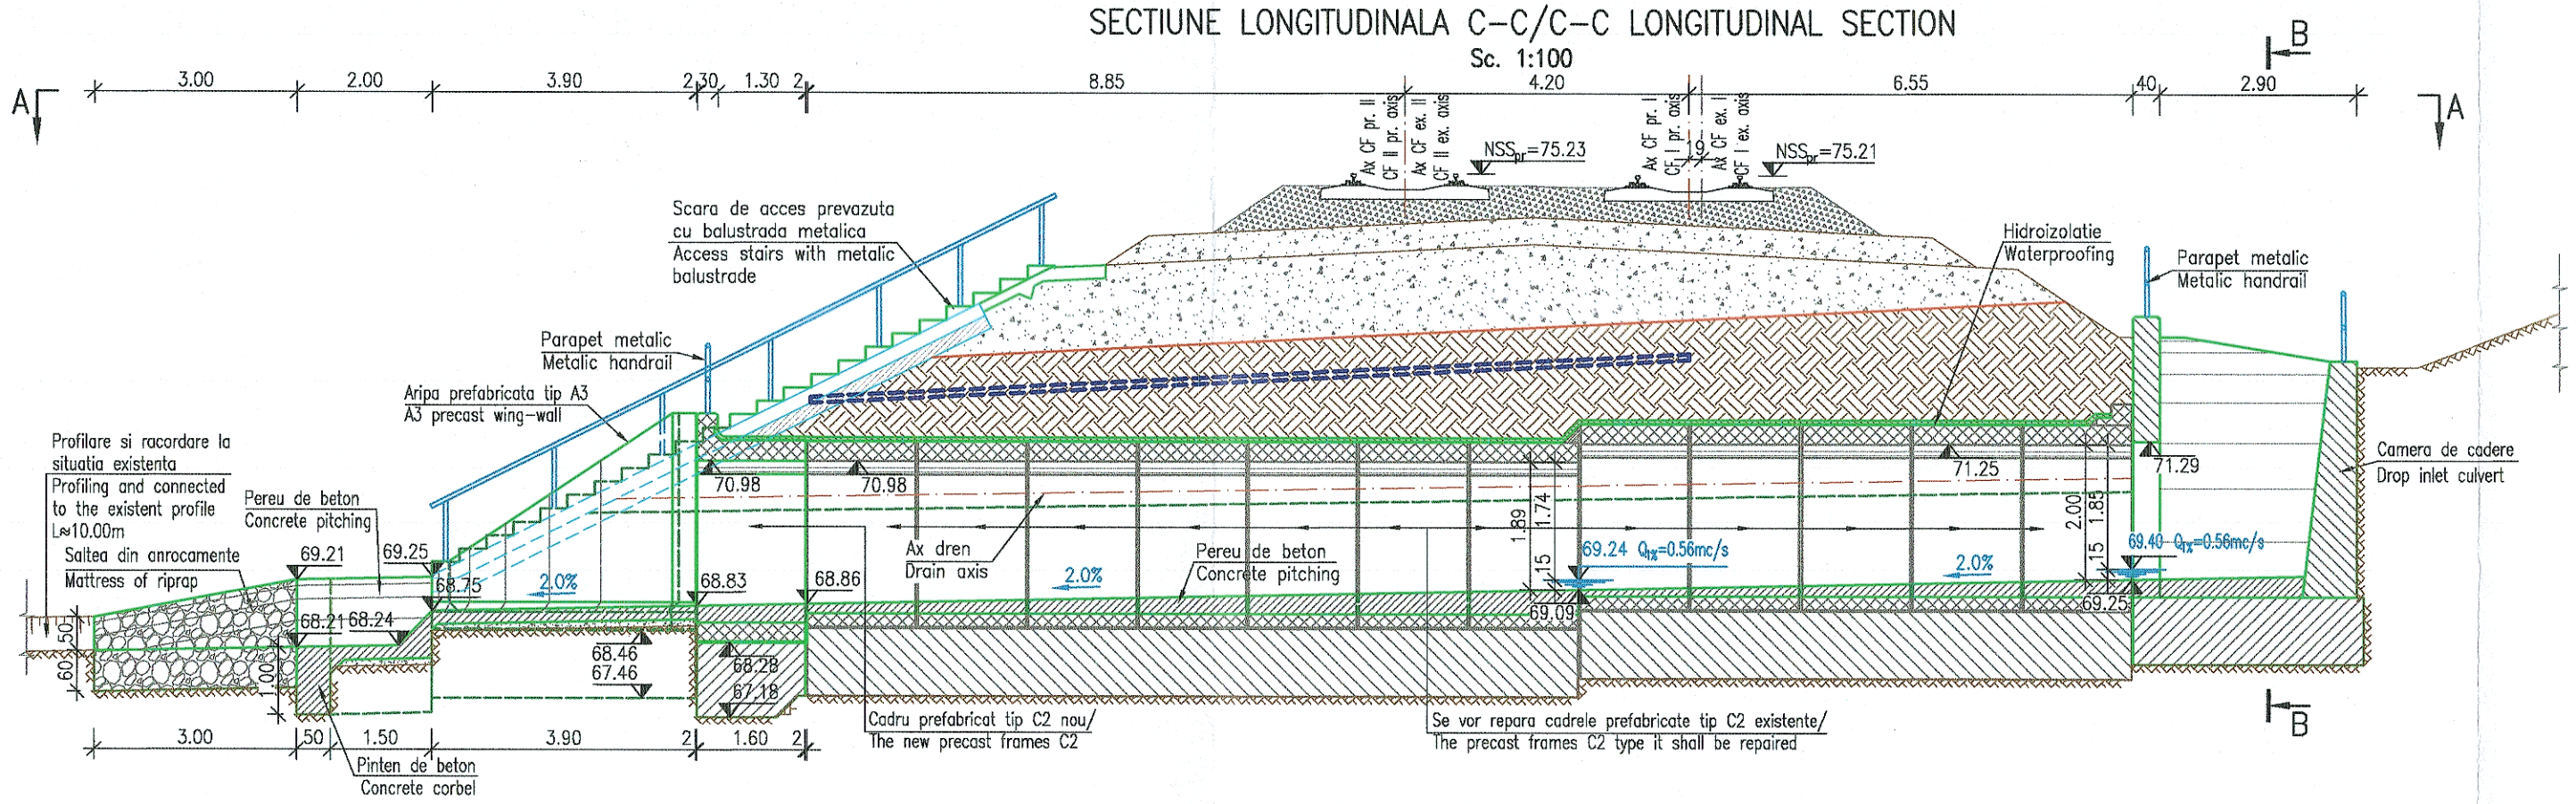

SECTIUNE B-B/B-B SECTION

Sc. 1:100

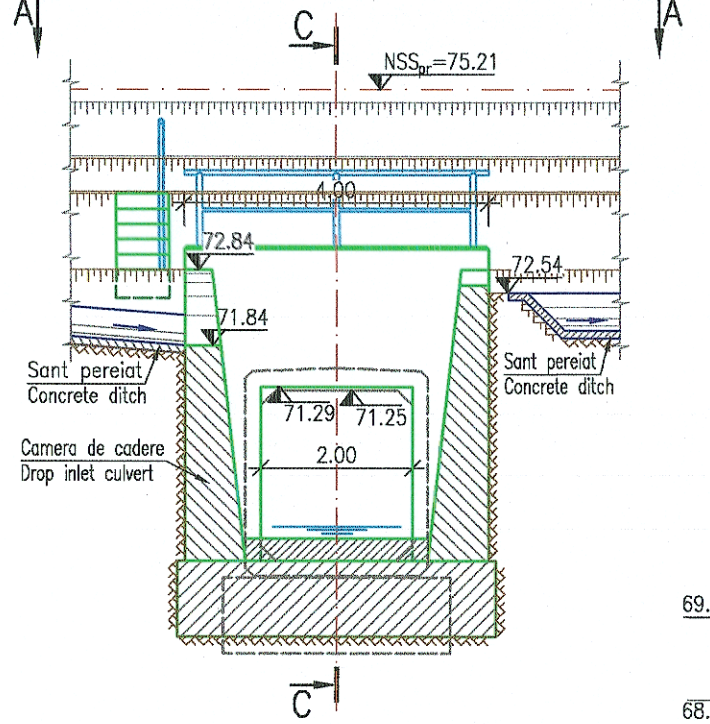

NOTA:
- Inaltimea libera de trecere sub podet este: Δh=1.74m;
- Nivelul apei pentru Q$_{1\%}$=0.56mc/s este: 69.24m;
- Lucrarile la aceasta pozitie kilometrica constau in:
  - repararea podetului din cadre prefabricate tip C2;
  - realizare camera de cadere amonte si parapeti de protectie;
  - amenajarea albiei: pereu, saltea de anrocamente, profilare si racordare la existent.

NOTE:
- The free height under the culvert is: Δh=1.74m;
- Level water for Q$_{1\%}$=0.56mc/s is: 69.24m;
- The works which shall be made to this km are:
  - repairs C2 precast frames culvert;
  - make upstream drop inlet culvert, metalic handrails;
  - the riverbed configuration works: pitching, riprap mattress, profiling and connection to the existing riverbed.

FISA FORAJULUI/
SHEET OF DRILLING
23Pv+f

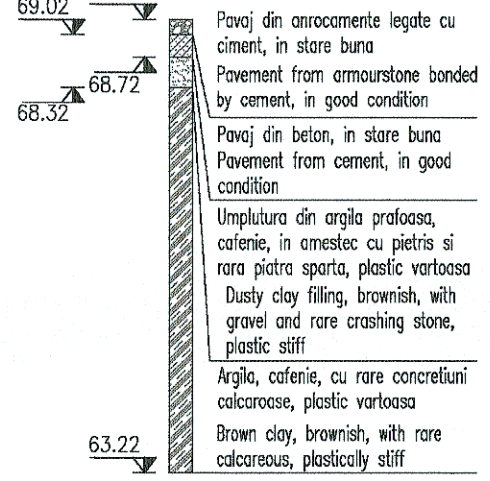

VEDERE PLANA A-A/A-A PLAN VIEW

Sc. 1:100

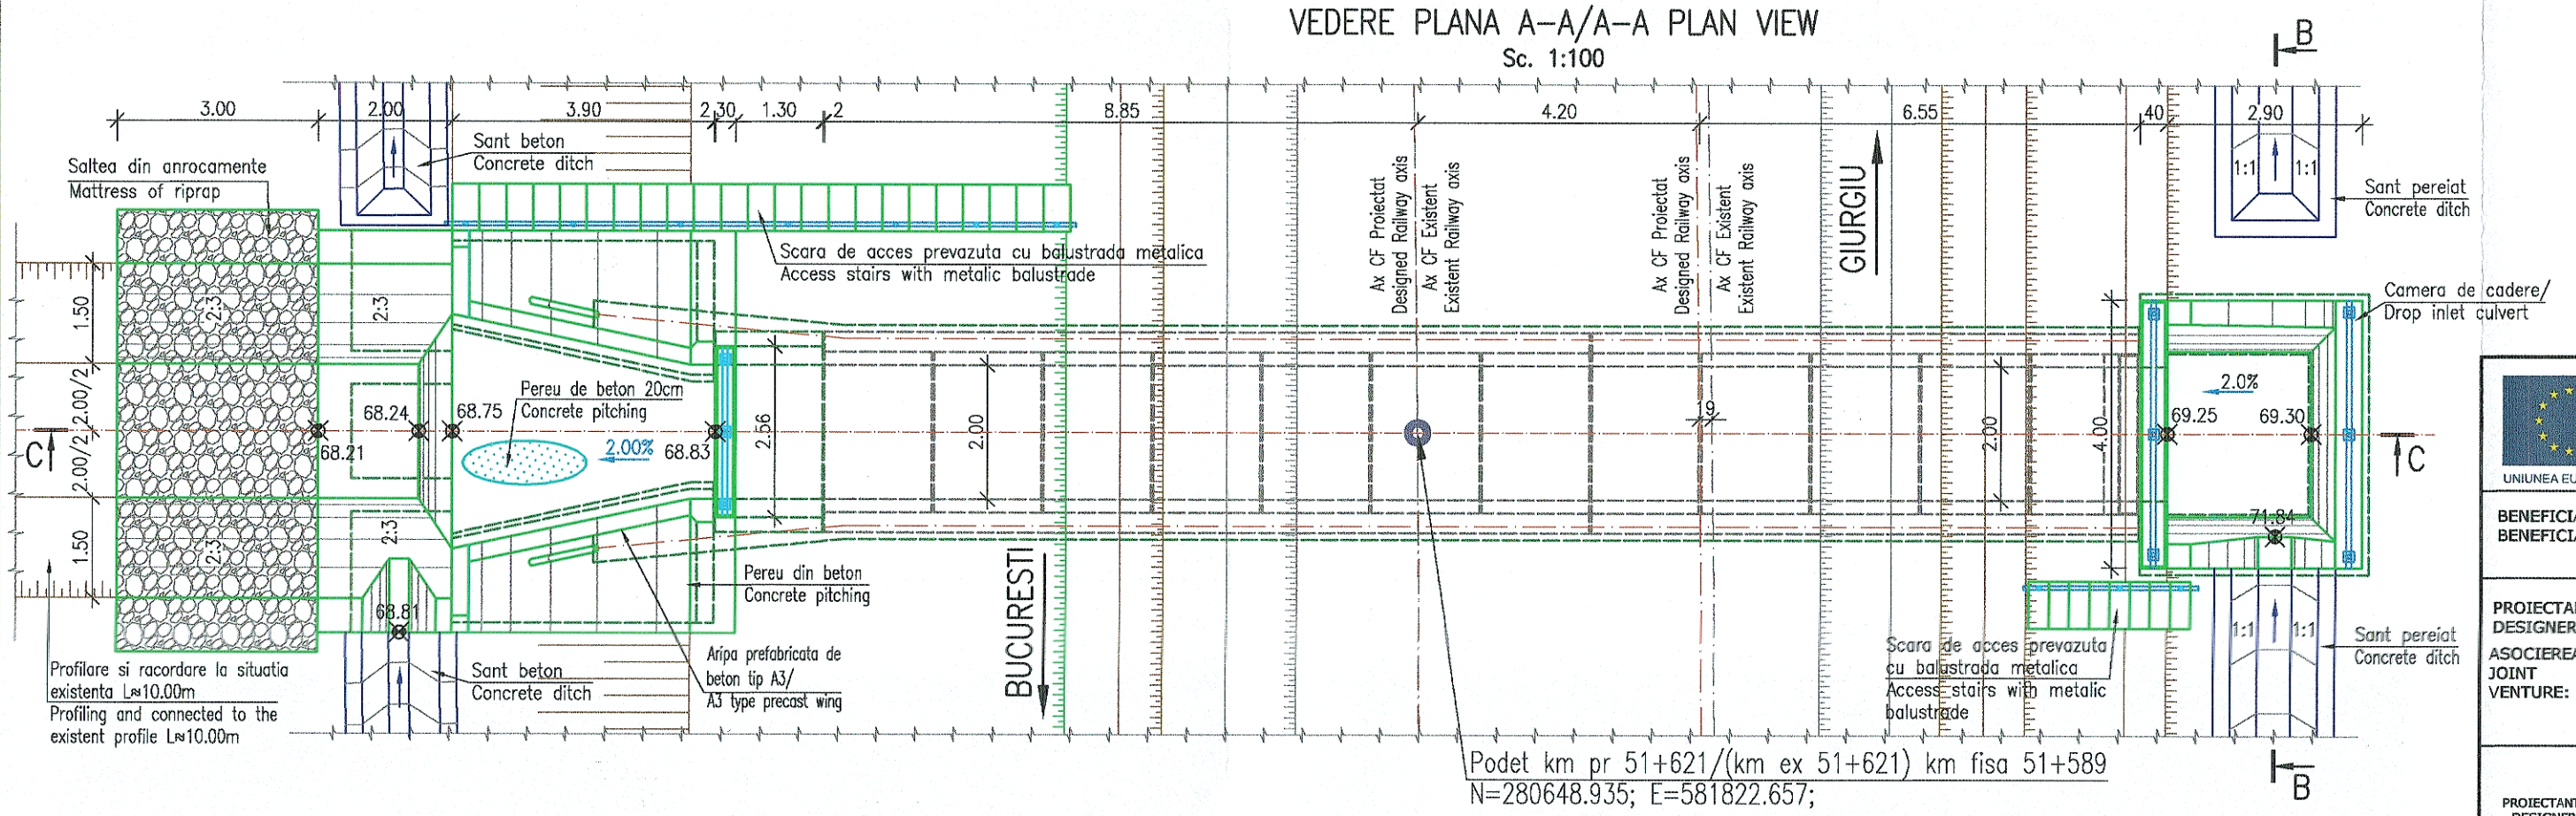

PROIECT FINANȚAT DE UNIUNEA EUROPEANĂ
EUROPEAN UNION FINANCED PROJECT

UNIUNEA EUROPEANĂ

GUVERNUL ROMÂNIEI
GOVERNMENT OF ROMANIA

Instrumente Structurale 2014-2020

BENEFICIAR/ BENEFICIARY:	COMPANIA NAȚIONALĂ DE CĂI FERATE "C.F.R." S.A. ROMANIAN RAILWAY NATIONAL COMPANY
PROIECTANT/ DESIGNER: ASOCIEREA/ JOINT VENTURE:	BAICONS Impex SRL J40/9877/2001 & INGENIERIA ESPECIALIZADA OBRA CIVIL E INDUSTRIAL SA J40/20534/2004
DENUMIRE PROIECT/ DENUMIRE LUCRARE:	*MODERNIZAREA INFRASTRUCTURII DE CALE FERATĂ DINTRE STAȚIILE CF BUCUREȘTI NORD - JILAVA - GIURGIU NORD - GIURGIU NORD FRONTIERĂ*
PROJECT TITLE/ WORKS TITLE:	*MODERNIZATION OF THE RAILWAY INFRASTRUCTURE BUCHAREST NORTH - JILAVA - GIURGIU NORTH - GIURGIU NORTH BORDER*

	NUME/NAME	SEMNATURA/ SIGNATURE
PROIECTANT/ DESIGNER	ing. Claudiu NEDEIANU	
EXPERT CHEIE/ KEY EXPERT	ing. Felicia IOANIDI	
MP/PM	ing. Marin BAICU	

SPECIALITATE/ SPECIALITY	PODURI BRIDGES
DENUMIRE PLAN/ DRAWING TITLE	DISPOZITIE GENERALA PODET KM PR 51+621/(KM EX 51+621) KM FISA 51+589. SCENARIUL 1a GENERAL LAYOUT CULVERT DESIGNED KM 51+621/(EXISTENT KM 51+621) INVENTORY TABLE KM 51+589. SCENARIO 1a
DATA/DATE:	06.2023
SCARA/SCALE:	1:100
EXEMPLAR NR./ EXEMPLARY NO.	1
COD PLAN/ CODIFICATION SYSTEM:	SF 207 002 19 Pd02 01 04

Format: 580x297mm