SECTIUNE LONGITUDINALA A–A/A–A LONGITUDINAL SECTION

Sc. 1:100

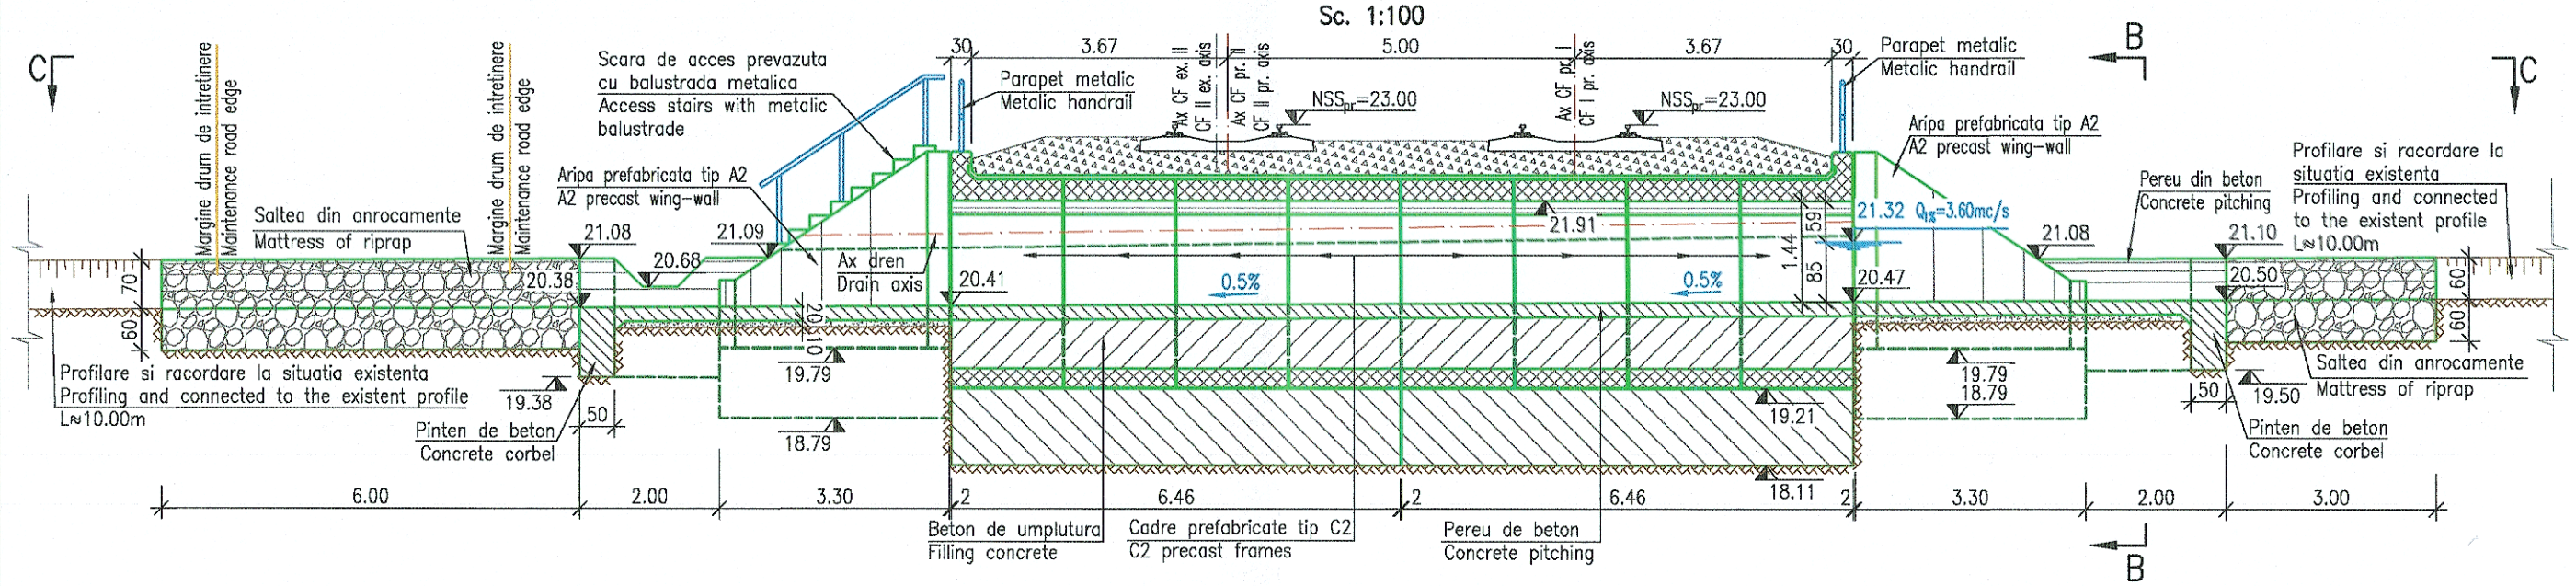

VEDERE B–B/B–B VIEW

Sc. 1:100

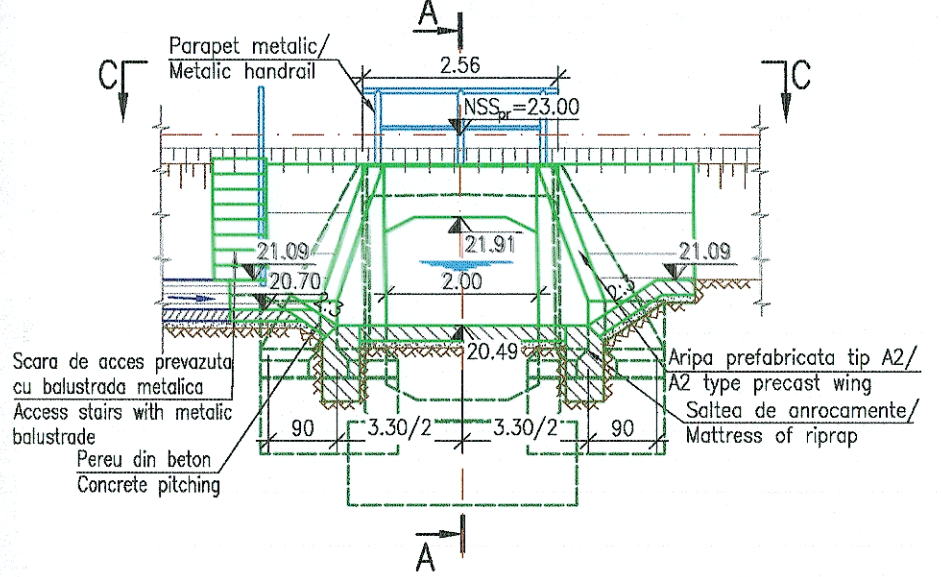

FISA FORAJULUI/
SHEET OF DRILLING
Pv+f

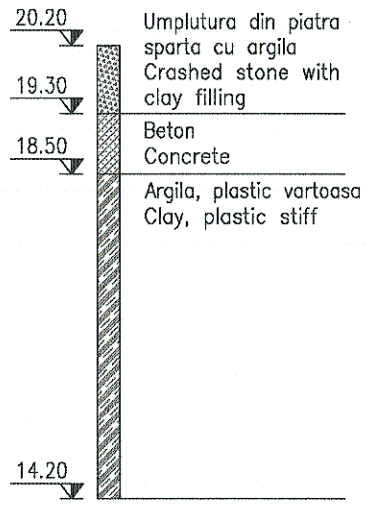

VEDERE PLANA C–C/C–C PLAN VIEW

Sc. 1:100

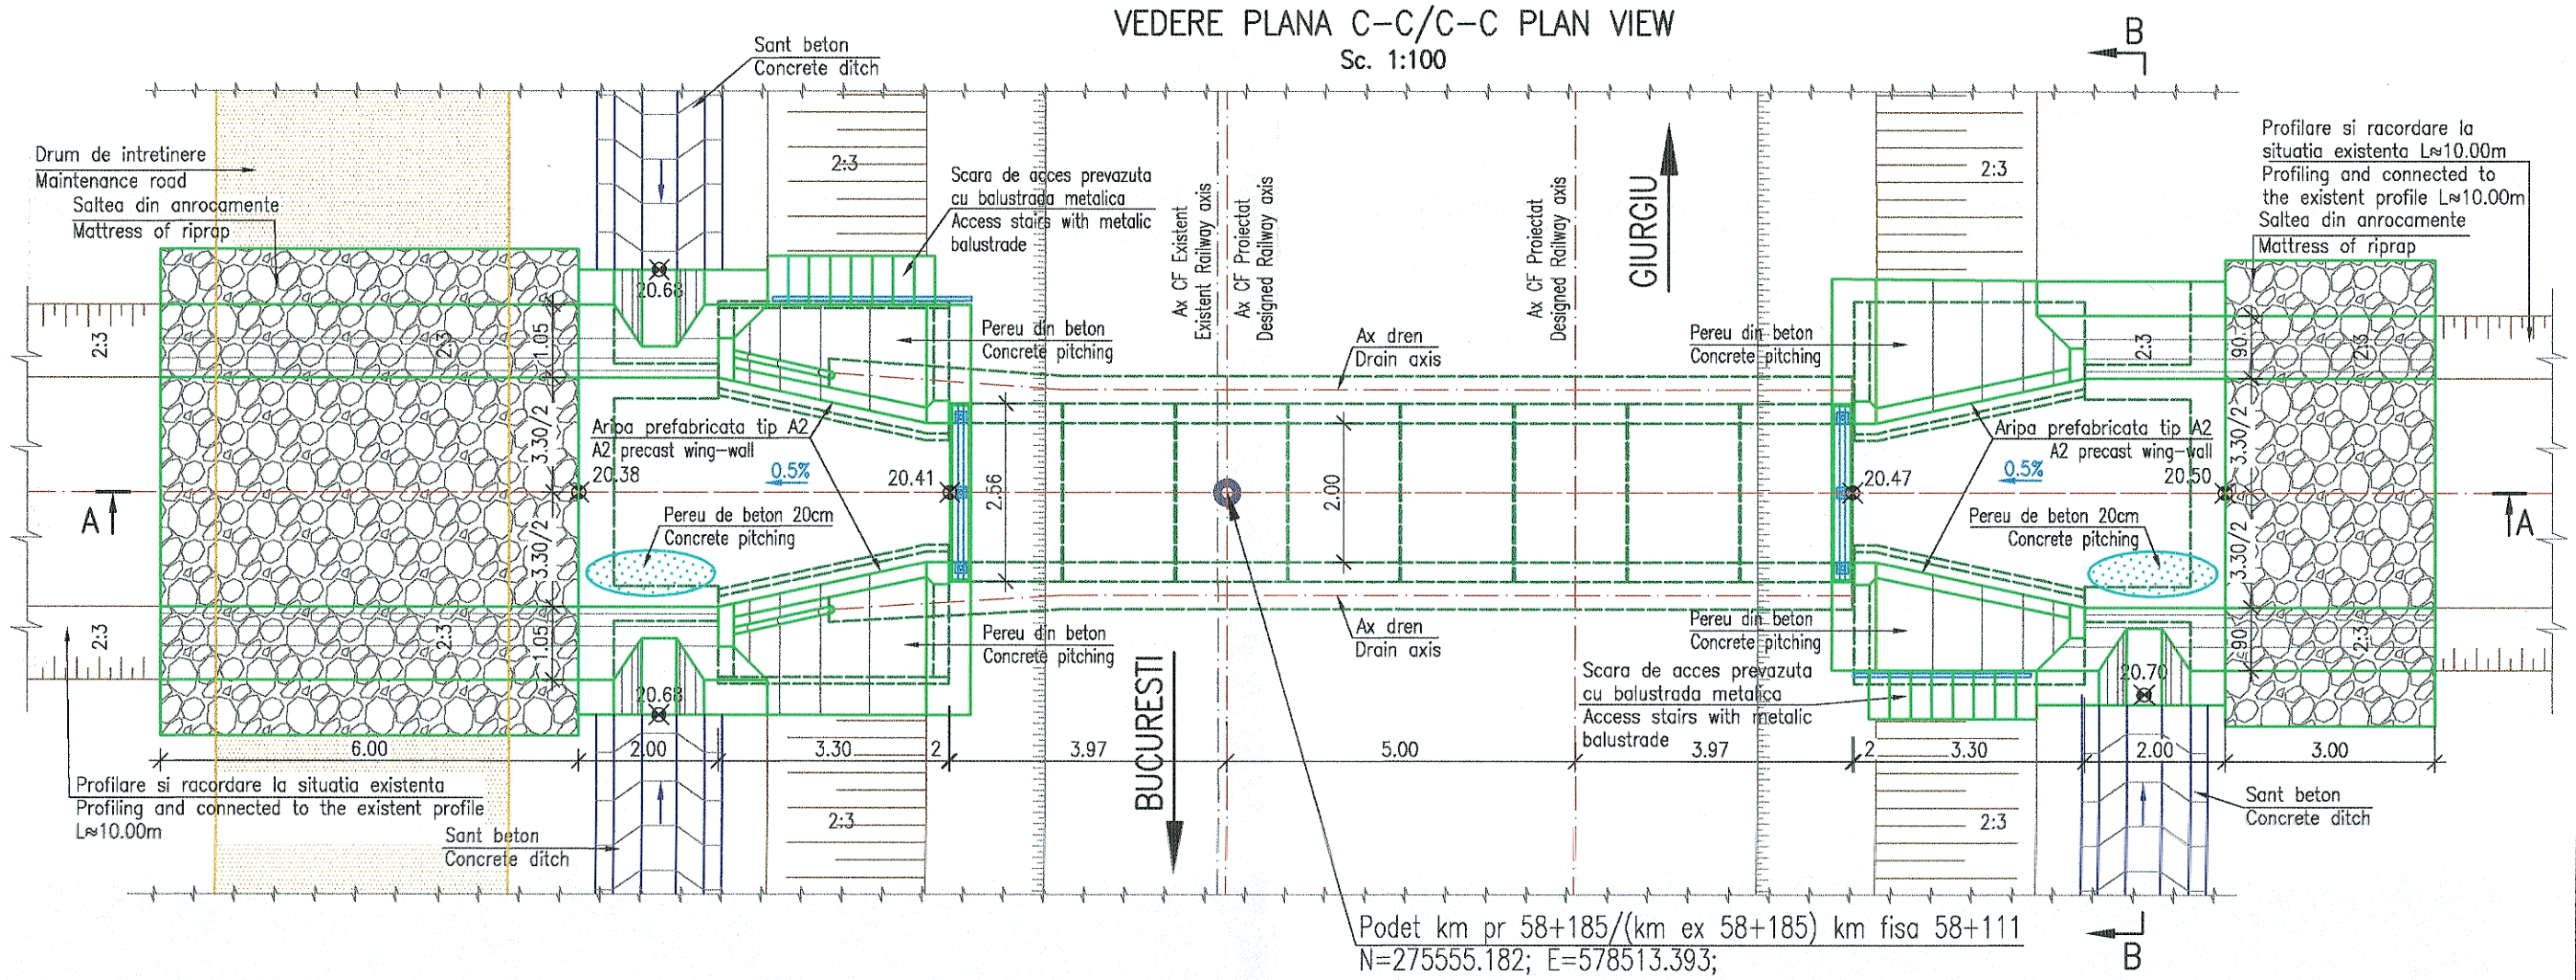

NOTA:
Inaltimea libera de trecere sub podet este: Δh=0.59m.
Nivelul apei pentru Q1%=3.60mc/s este: 21.32m.
Lucrarile la aceasta pozitie kilometrica constau in:
- demolare podet existent si construirea unuia nou, in acelasi amplasament, din prefabricate de beton armat tip C2;
- amenajarea albiei: pereu, saltea de anrocamente, profilare si racordare la existent.

NOTE:
The free height under the culvert is: Δh=0.59m.
Level water for Q1%=3.60mc/s is: 21.32m.
The works which shall be made to this km are:
- demolition of the existing slab culvert and construction of a new culvert, in the same amplacement, made of C2 precast frames;
- the riverbed configuration works: pitching, riprap mattress, profiling and connection to the existing riverbed

PROIECT FINANȚAT DE UNIUNEA EUROPEANĂ
EUROPEAN UNION FINANCED PROJECT

GUVERNUL ROMÂNIEI
GOVERNMENT OF ROMANIA

BENEFICIAR / BENEFICIARY: COMPANIA NAȚIONALĂ DE CĂI FERATE "C.F.R." S.A.
ROMANIAN RAILWAY NATIONAL COMPANY

PROIECTANT/ DESIGNER: ASOCIEREA/ JOINT VENTURE: BAICONS Impex SRL J40/9877/2001 & INGENIERIA ESPECIALIZADA OBRA CIVIL E INDUSTRIAL SA J40/20534/2004

DENUMIRE PROIECT/ DENUMIRE LUCRARE: PROJECT TITLE/ WORKS TITLE:
MODERNIZAREA INFRASTRUCTURII DE CALE FERATĂ DINTRE STAȚIILE CF BUCUREȘTI NORD - JILAVA - GIURGIU NORD - GIURGIU NORD FRONTIERĂ
MODERNIZATION OF THE RAILWAY INFRASTRUCTURE BUCHAREST NORTH - JILAVA - GIURGIU NORTH - GIURGIU NORTH BORDER

	NUME/NAME	SEMNATURA/ SIGNATURE
PROIECTANT/ DESIGNER	ing. Claudiu NEDEIANU	
EXPERT CHEIE/ KEY EXPERT	ing. Felicia IOANIDI	
MP/PM	ing. Marin BAICU	

SPECIALITATE/ SPECIALITY: PODURI / BRIDGES

DENUMIRE PLAN/ DRAWING TITLE: DISPOZITIE GENERALA PODET KM PR 58+185/(KM EX 58+185) KM FISA 58+111. SCENARIUL 1a
GENERAL LAYOUT CULVERT DESIGNED KM 58+185/(EXISTENT KM 58+185) INVENTORY TABLE KM 58+111. SCENARIO 1a

DATA/DATE: 06.2023
SCARA/SCALE: 1:100
EXEMPLAR NR./ EXEMPLARY NO.: 1
COD PLAN/ CODIFICATION SYSTEM: SF | 207 | 002 | 21 | Pd01 | 01 | 04

Format: 580x297mm