SECTIUNE LONGITUDINALA A–A/A–A LONGITUDINAL SECTION

Sc. 1:100

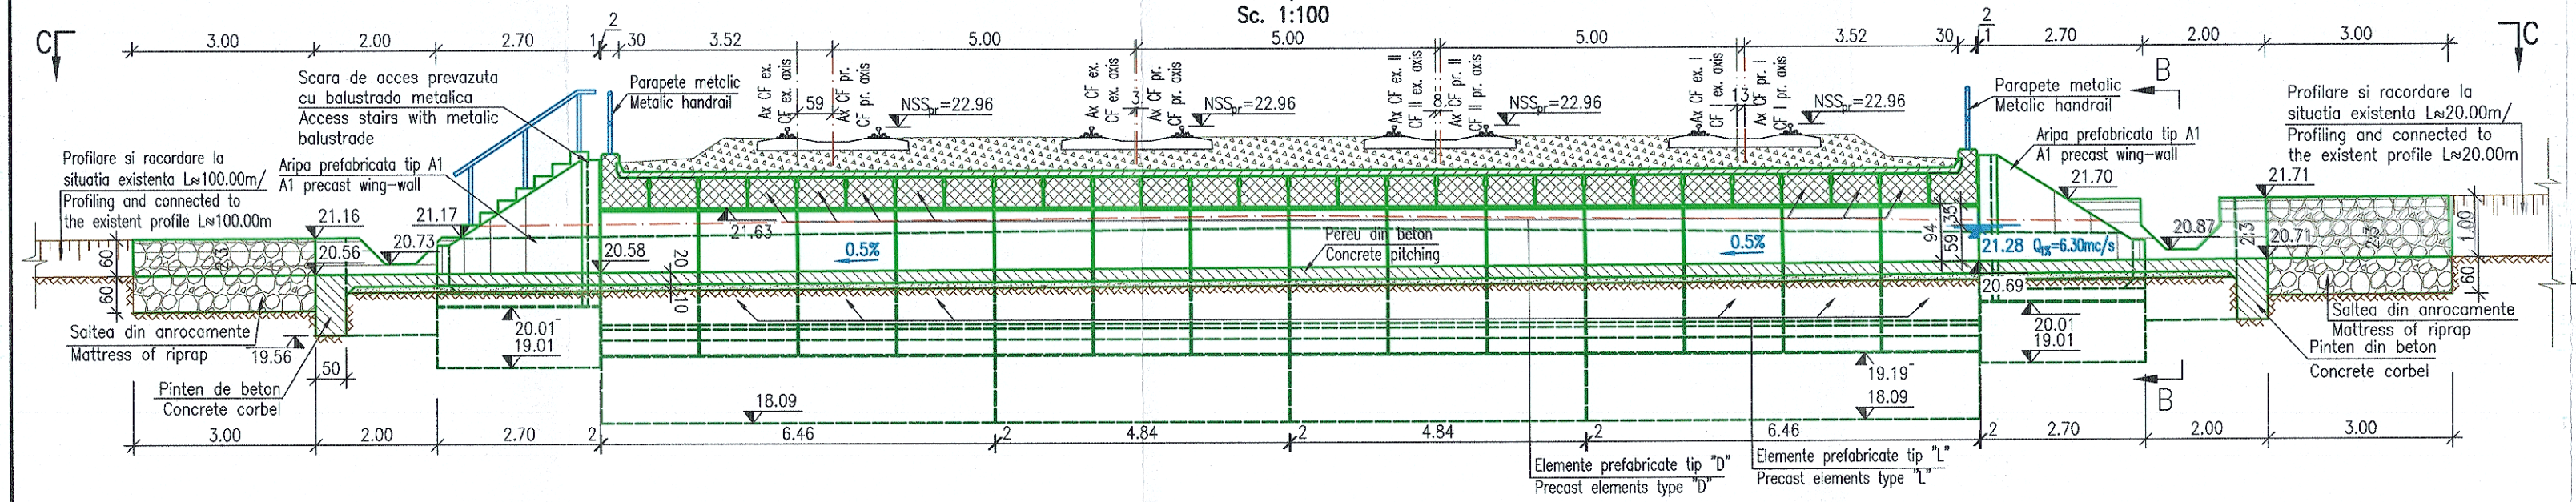

VEDERE B–B / B–B VIEW

Sc. 1:100

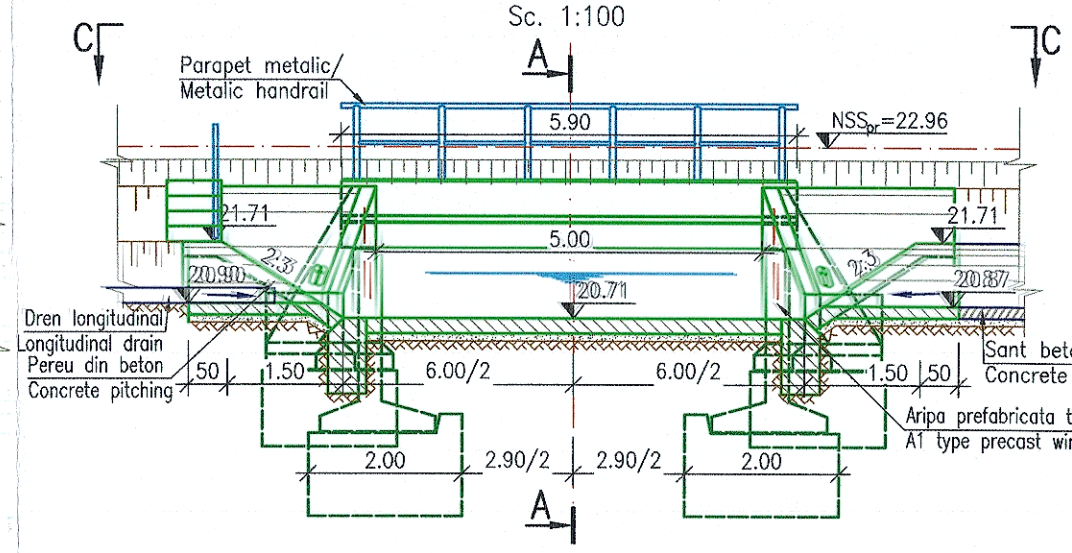

FISA FORAJULUI/ SHEET OF DRILLING Pv+f

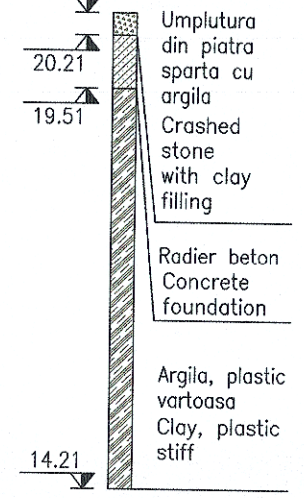

NOTA:
- Inaltimea libera de trecere sub podet este: Δh=0.35m;
- Nivelul apei pentru $Q_{1\%}$=6.30mc/s este: 21.28m;
- Lucrarile la aceasta pozitie kilometrica constau in:
  - demolare podet existent, si construirea unuia nou din prefabricate de beton armat tip D5;
  - amenajarea albiei: pereu, saltea de anrocamente, profilare si racordare la existent.

NOTE:
- The free height under the culvert is: Δh=0.35m;
- Level water for Q1%=6.30mc/s is: 21.28m;
- The works which shall be made to this km are:
  - demolition of the existing culvert, and construction of a new culvert made of D5 precast slabs;
  - the riverbed configuration works: pitching, riprap mattress, profiling and connection to the existing riverbed

VEDERE C–C / C–C VIEW

Sc. 1:100

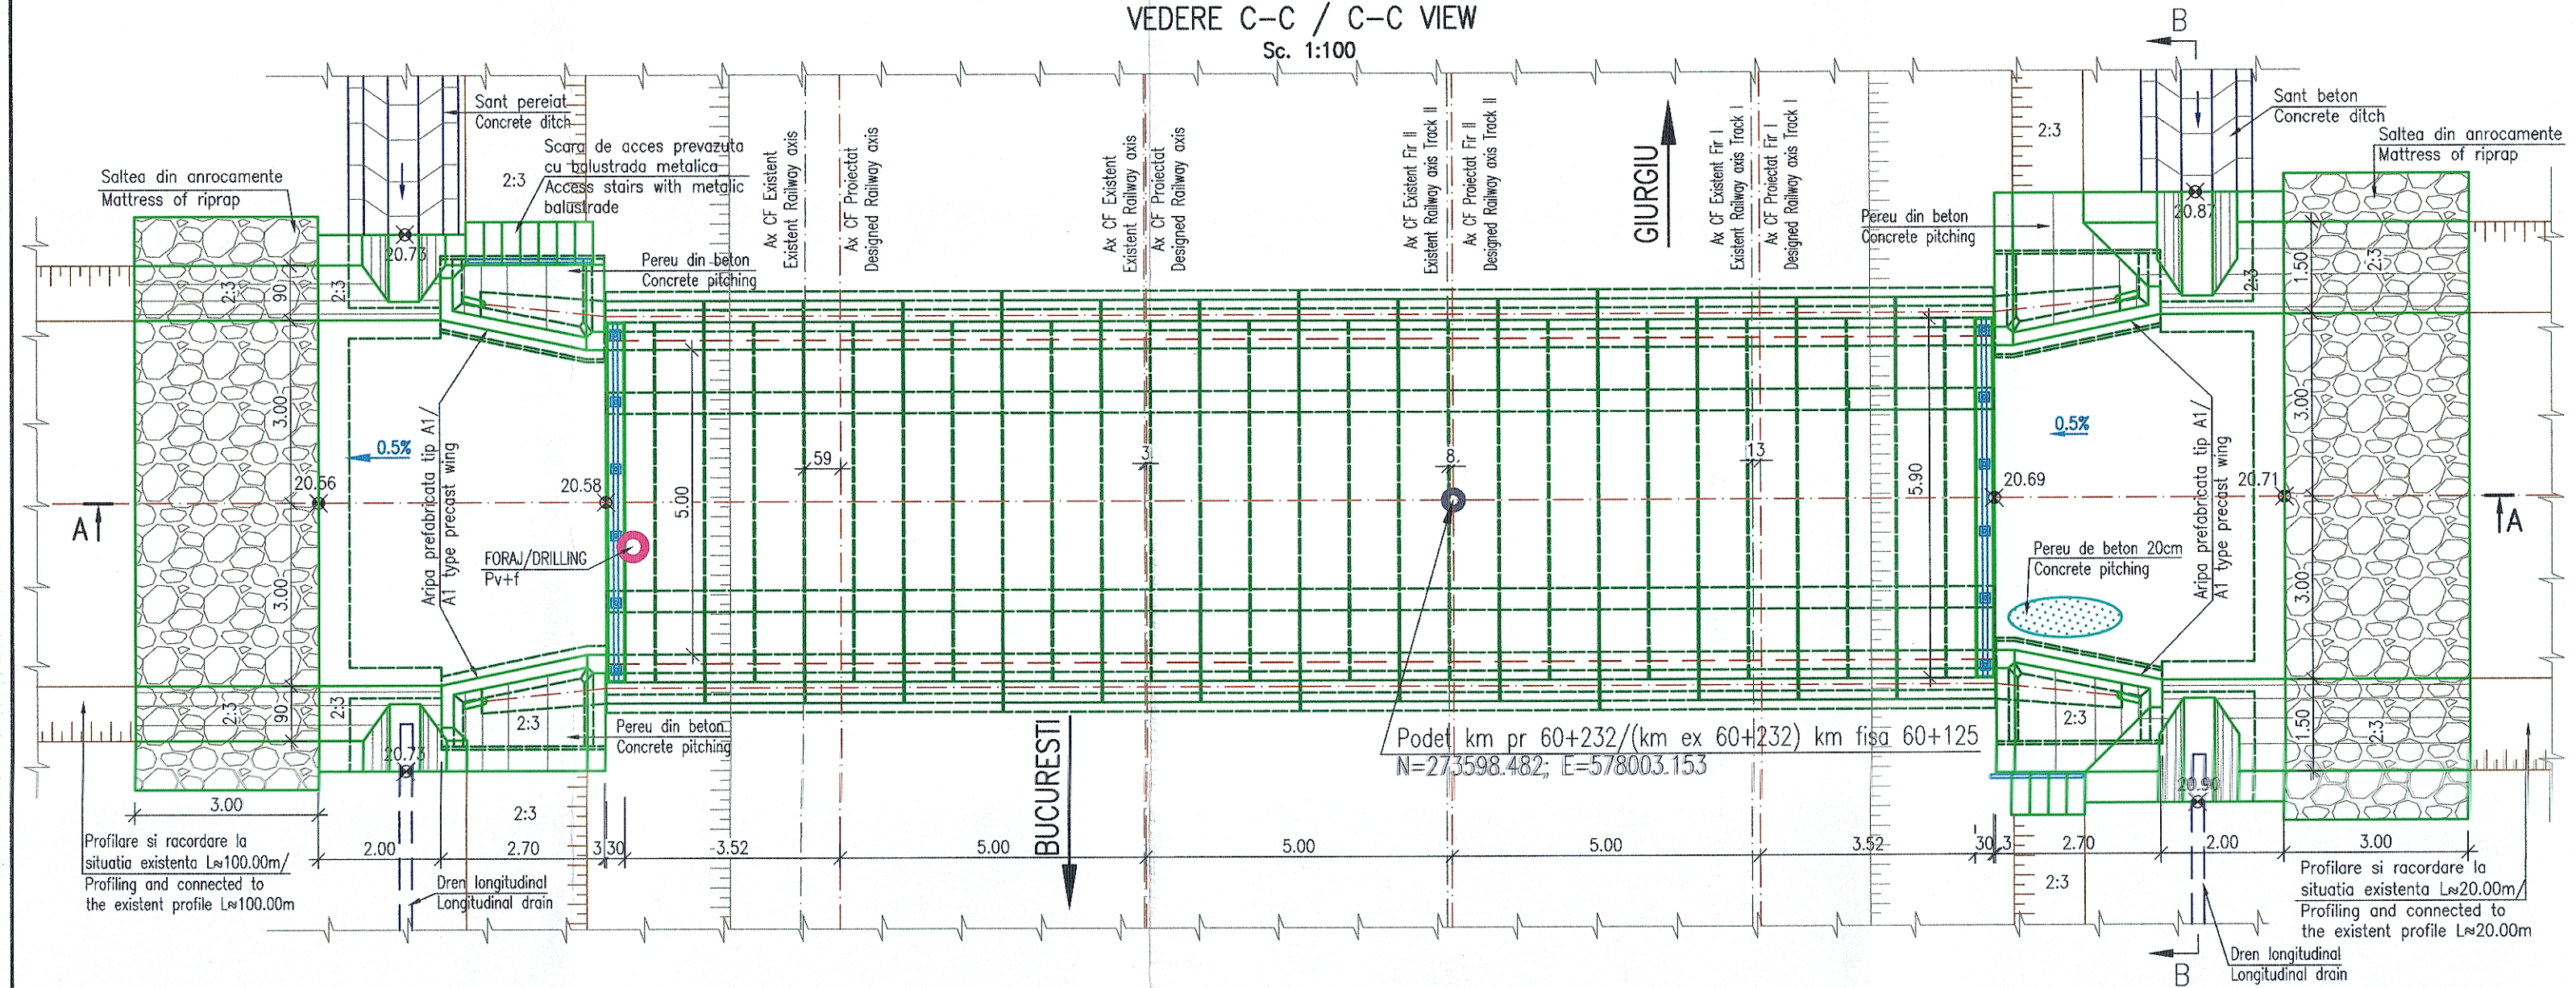

PROIECT FINANŢAT DE UNIUNEA EUROPEANĂ
EUROPEAN UNION FINANCED PROJECT

GUVERNUL ROMÂNIEI
GOVERNMENT OF ROMANIA

BENEFICIAR/ BENEFICIARY: COMPANIA NAŢIONALĂ DE CĂI FERATE "C.F.R." S.A.
ROMANIAN RAILWAY NATIONAL COMPANY

PROIECTANT/ DESIGNER: ASOCIEREA/ JOINT VENTURE: BAICONS Impex SRL J40/9877/2001 & INGENIERIA ESPECIALIZADA OBRA CIVIL E INDUSTRIAL SA J40/20534/2004

DENUMIRE PROIECT/ DENUMIRE LUCRARE: PROJECT TITLE/ WORKS TITLE:

MODERNIZAREA INFRASTRUCTURII DE CALE FERATĂ DINTRE STAŢIILE CF BUCUREŞTI NORD - JILAVA - GIURGIU NORD - GIURGIU NORD FRONTIERĂ

MODERNIZATION OF THE RAILWAY INFRASTRUCTURE BUCHAREST NORTH - JILAVA - GIURGIU NORTH - GIURGIU NORTH BORDER

	NUME/NAME	SEMNATURA/ SIGNATURE
PROIECTANT/ DESIGNER	ing. Claudiu NEDELIANU	
EXPERT CHEIE/ KEY EXPERT	ing. Felicia IOANIDI	
MP/PM	ing. Marin BAICU	

SPECIALITATE/ SPECIALITY: PODURI / BRIDGES

DENUMIRE PLAN/ DRAWING TITLE: DISPOZITIE GENERALA PODET KM PR 60+232/(KM EX 60+232) KM FISA 60+125. SCENARIUL 1a / GENERAL LAYOUT CULVERT DESIGNED KM 60+232/(EXISTENT KM 60+232) INVENTORY TABLE KM 60+125. SCENARIO 1a

DATA/DATE: 06.2023

SCARA/ SCALE: 1:100

EXEMPLAR NR./ EXEMPLARY NO. 1

COD PLAN/ CODIFICATION SYSTEM: INVENTORY

SF	207	002	20	Pd01	02	04

Format: 630x297mm