



SECTIUNE LONGITUDINALA C-C/C-C-C LONGITUDINAL SECTION  
Sc. 1:100

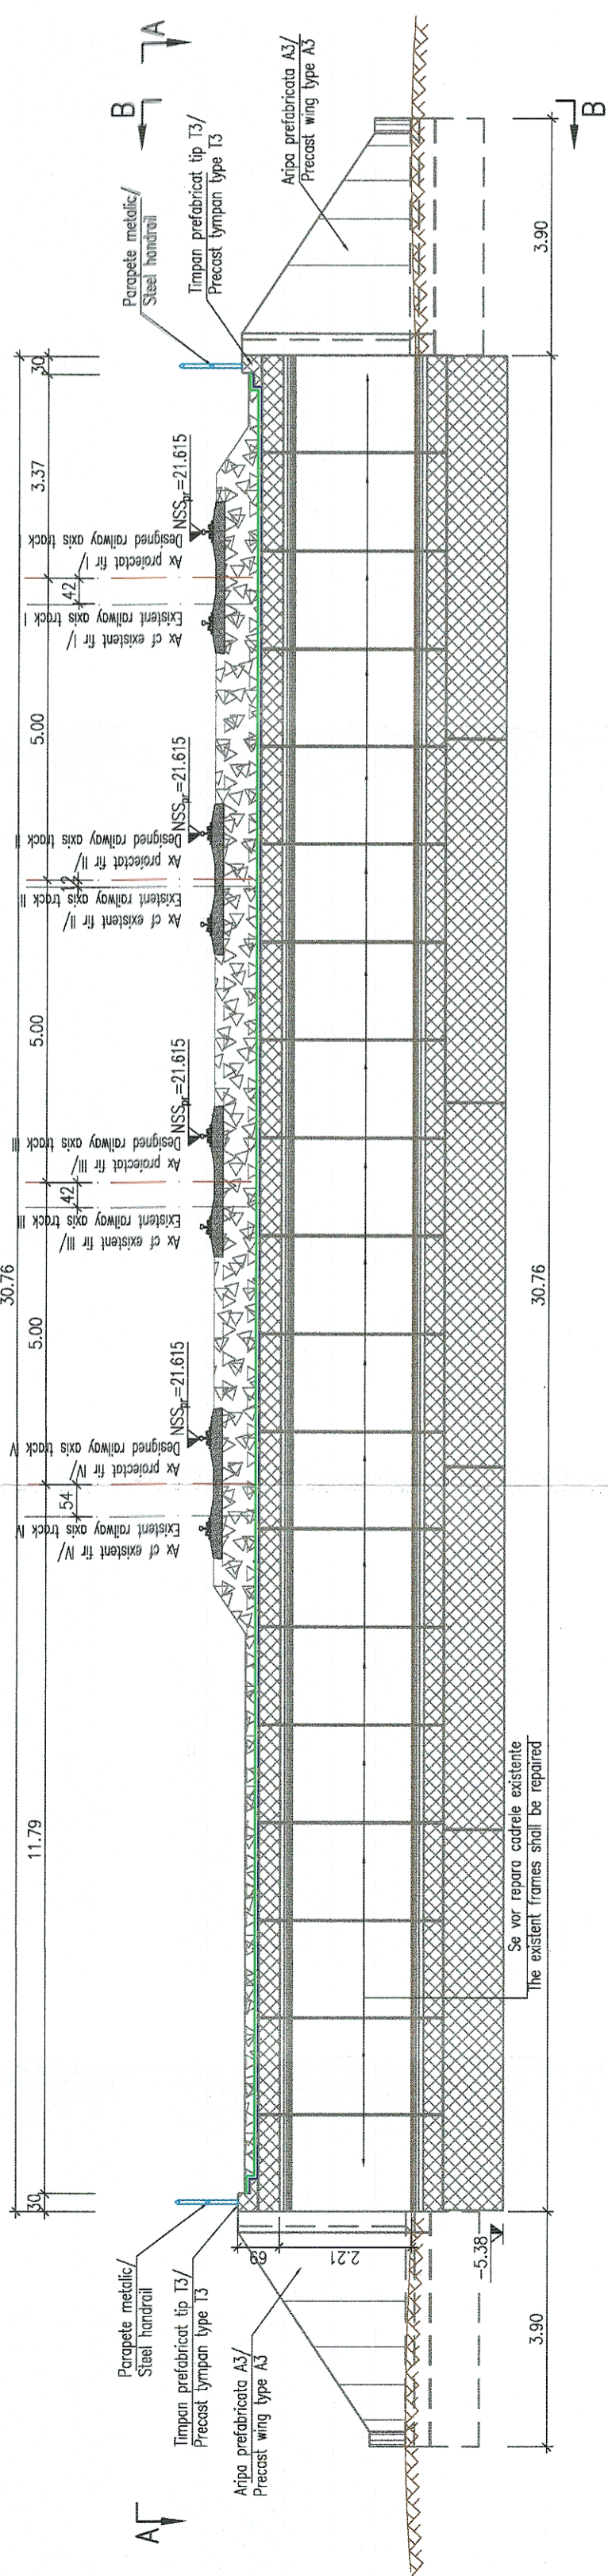


VEDERE B-B/B-B-B VIEW  
Sc. 1:100

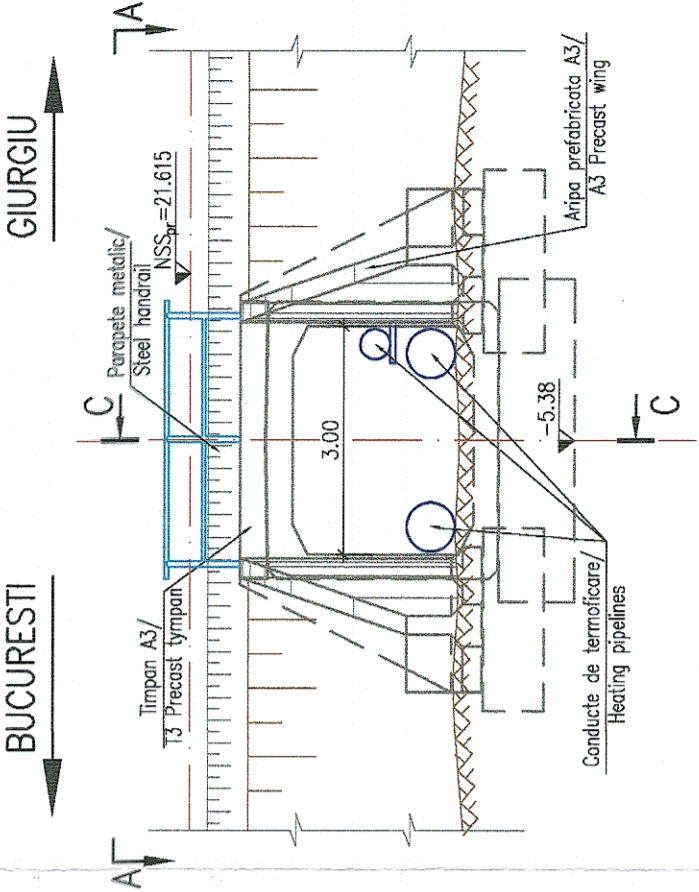

37Pv+f

- Pavai din beton, tare  
Pavement from concrete, strong
- Umplutura din praf argilos, cafeniu, in amestec cu pietris, plastic consistent  
Clayey dust filling, brownish, with gravel, plastic consistently
- Argila, cafenie, plastic vartoasa; de la -7.53m slab nisiposa  
Clay, brownish, plastic stiff; from -7.53m poor sandy
- Nisip mic, cafeniu, saturat, cu incalzare medie  
Small sand, brownish, saturated, with medium compaction

VEDERE PLANA A-A/A-A PLAN VIEW  
Sc. 1:100

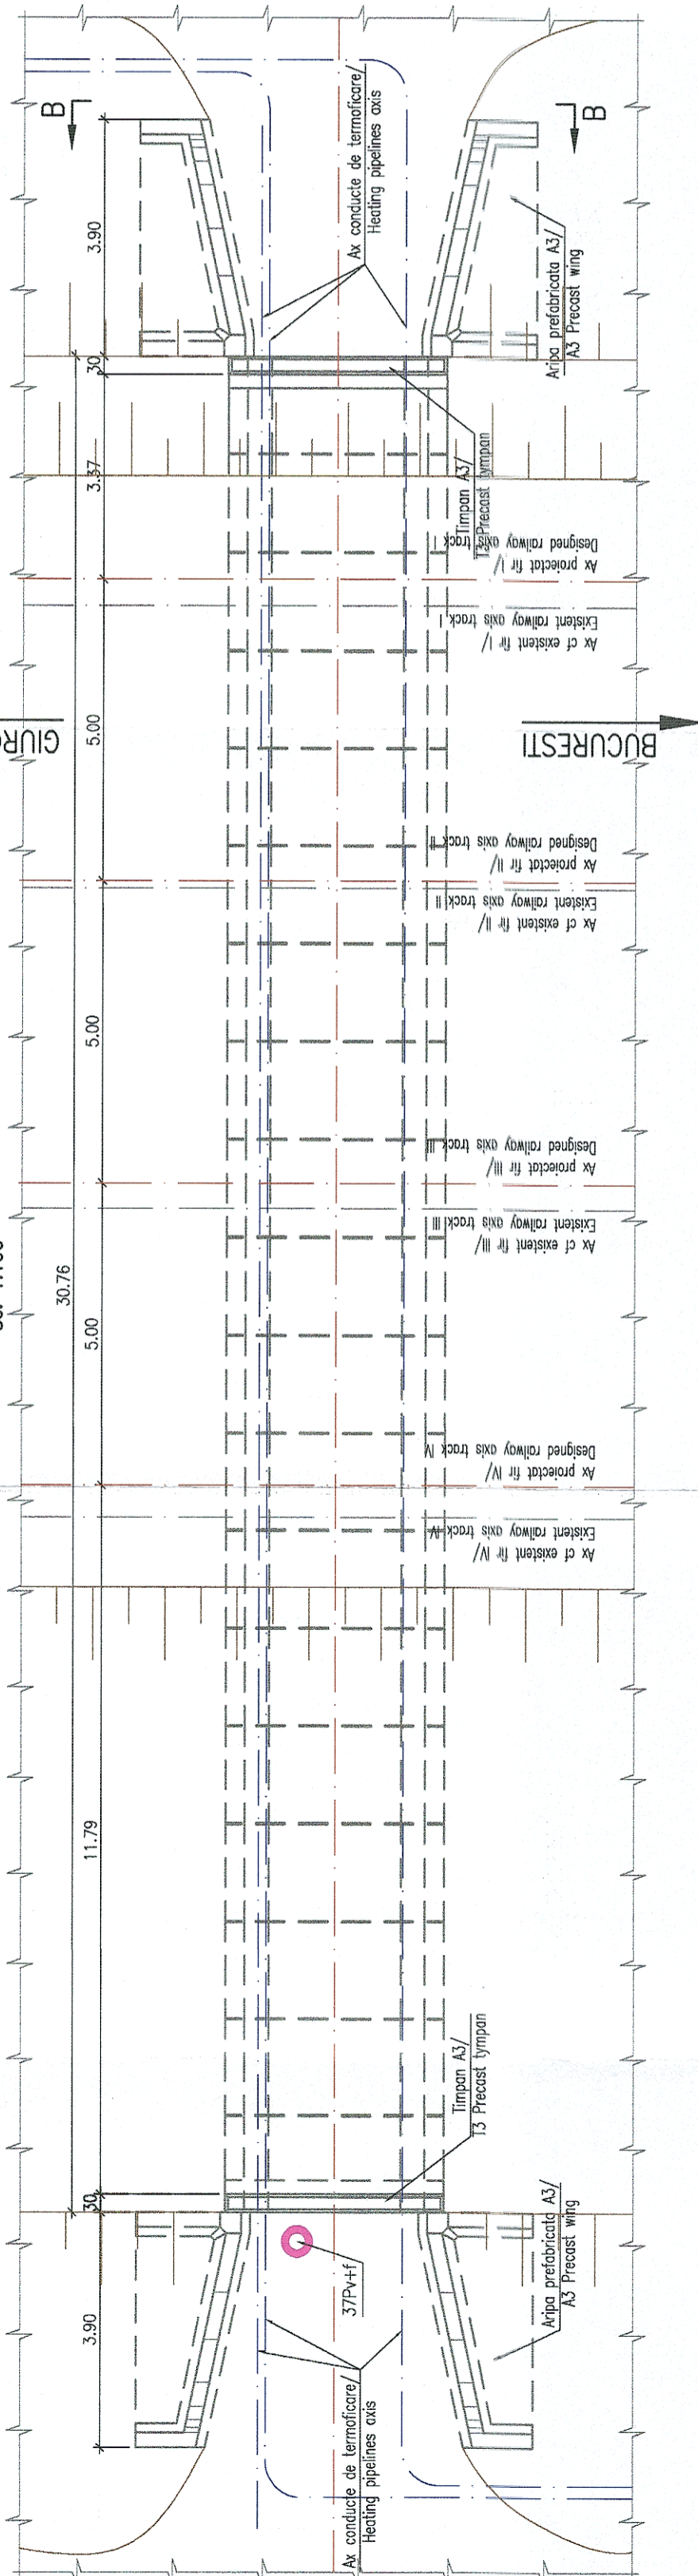

<p>GUVERNUL ROMÂNIEI GOVERNMENT OF ROMANIA</p>		<p>COMPANIA NAȚIONALĂ DE CĂI FERATE "C.F.R." S.A. ROMANIAN RAILWAY NATIONAL COMPANY</p>	
<p>PROIECT FINANȚAT DE UNIUNEA EUROPEANĂ EUROPEAN UNION FINANCED PROJECT</p>		<p>INGENERIA ESPECIALIZADA OBRA CIVIL E INDUSTRIAL SA BAICOM Impex SRL 340/9877/2001</p>	
<p>BENEFICIAR BENEFICIARY: ROMANIAN RAILWAY NATIONAL COMPANY</p>		<p>INGENERIA ESPECIALIZADA OBRA CIVIL E INDUSTRIAL SA 340/20534/2004</p>	
<p>DENUMIRE PROIECT/ DENUMIRE LUCRARE: PROJECT TITLE/ WORKS TITLE:</p>	<p>SEMNATURA/ SIGNATURE</p>	<p>DENUMIRE INFRASTRUCTURA DE CĂLE FERATE A DINTRE STAȚIILE DE BUCUREȘTI NORD - JILAVA - GIURGIU NORD - GIURGIU NORD FRONTIERĂ MODERNIZAREA INFRASTRUCTURII DE CĂLE FERATE A DINTRE STAȚIILE DE BUCUREȘTI NORD - JILAVA - GIURGIU NORD - GIURGIU NORD FRONTIERĂ MODERNIZATION OF THE RAILWAY INFRASTRUCTURE BUCHAREST NORTH - JILAVA - GIURGIU NORTH - GIURGIU NORTH BORDER</p>	<p>PODURI BRIDGES</p>
<p>PROIECTANT/ DESIGNER: ASOCIEREA/ JOINT VENTURE:</p>	<p>NUME/NOME Ing. Mădălin MUTU</p>	<p>DENUMIRE PLAN/ SCHEMĂ/ PLAN DRAWING TITLE</p>	<p>DISPOZITIE GENERALA PODET KM PISA 66-320 (KM EX 66-451)/ KM PR 66-451 SCHEMĂ/ PLAN GENERAL LAYOUT CULVERT INVENTORY TABLE KM 66-320 (EXISTENT KM 66-451)/DESIGNED KM 66-451. SCHEMĂ/ PLAN</p>
<p>EXPERT CHEF/ RET/ EXPERT MP/PM</p>	<p>Ing. Felicia IOANIDU</p>	<p>EXEMPLAR NR./ EXEMPLARY NO.</p>	<p>1</p>
<p>DATA/DATE:</p>	<p>06.2023</p>	<p>SCALA/SCALE:</p>	<p>1:100</p>
		<p>SF 207 002 24 Pd02 01 04</p>	