SECTIUNE LONGITUDINALA A–A/A–A LONGITUDINAL SECTION
Sc. 1:100

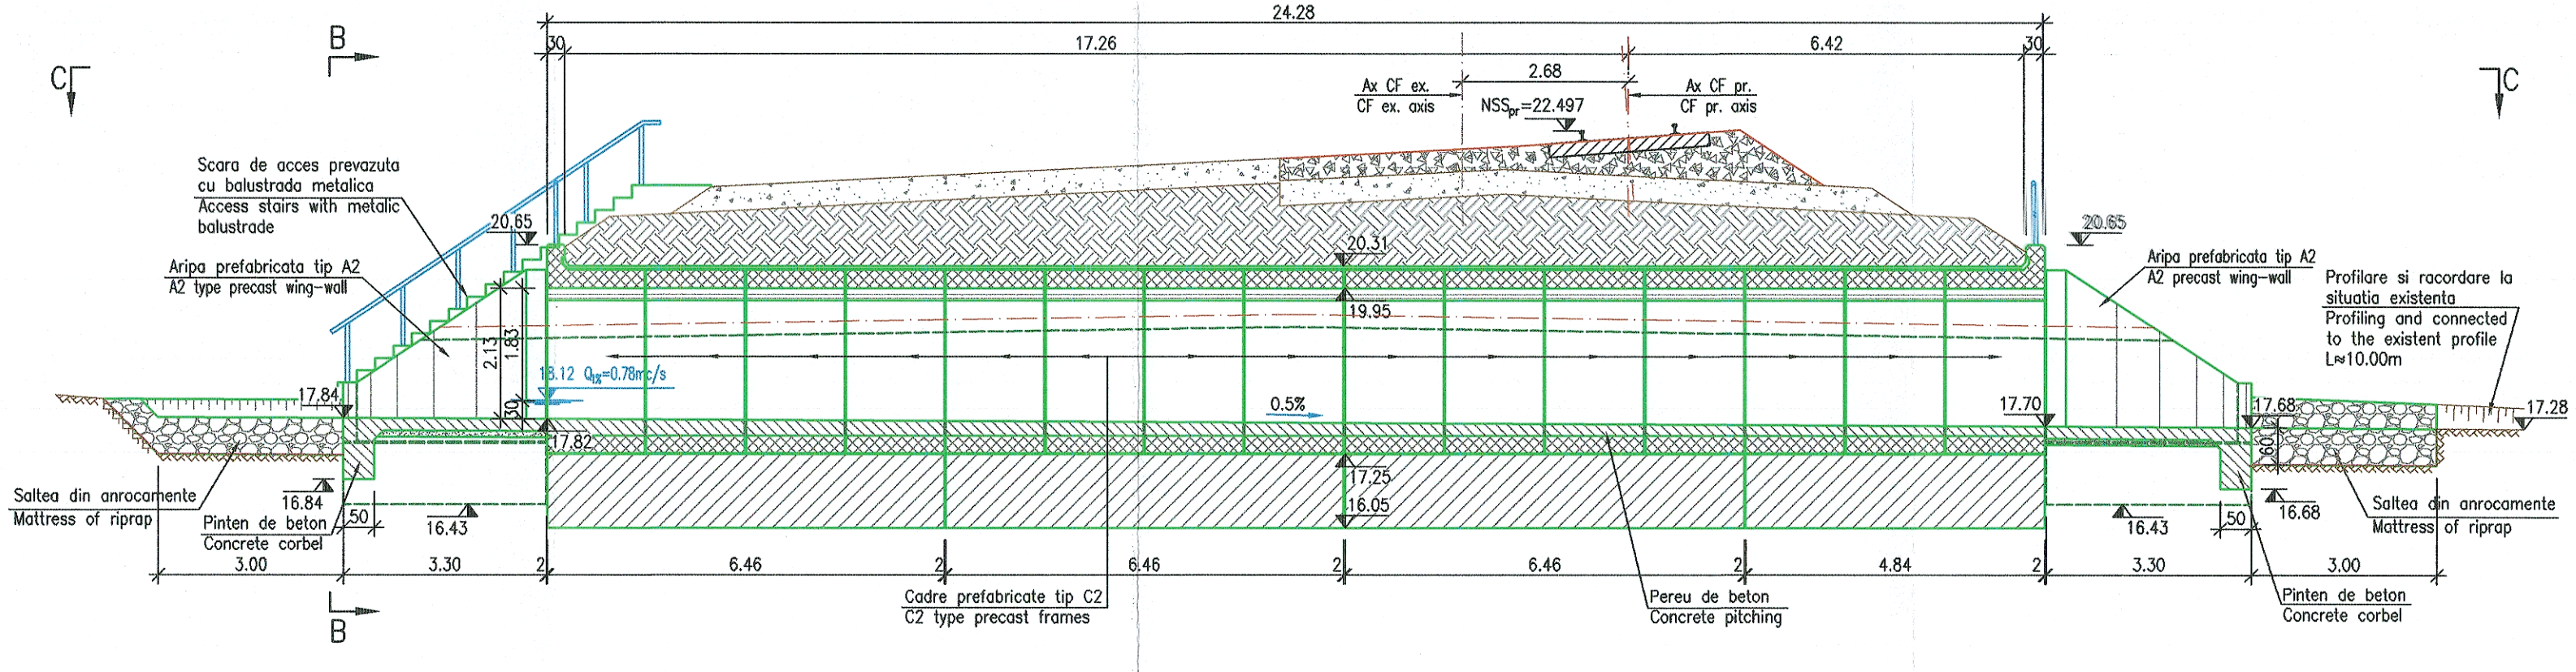

VEDERE B–B/B–B VIEW
Sc. 1:100

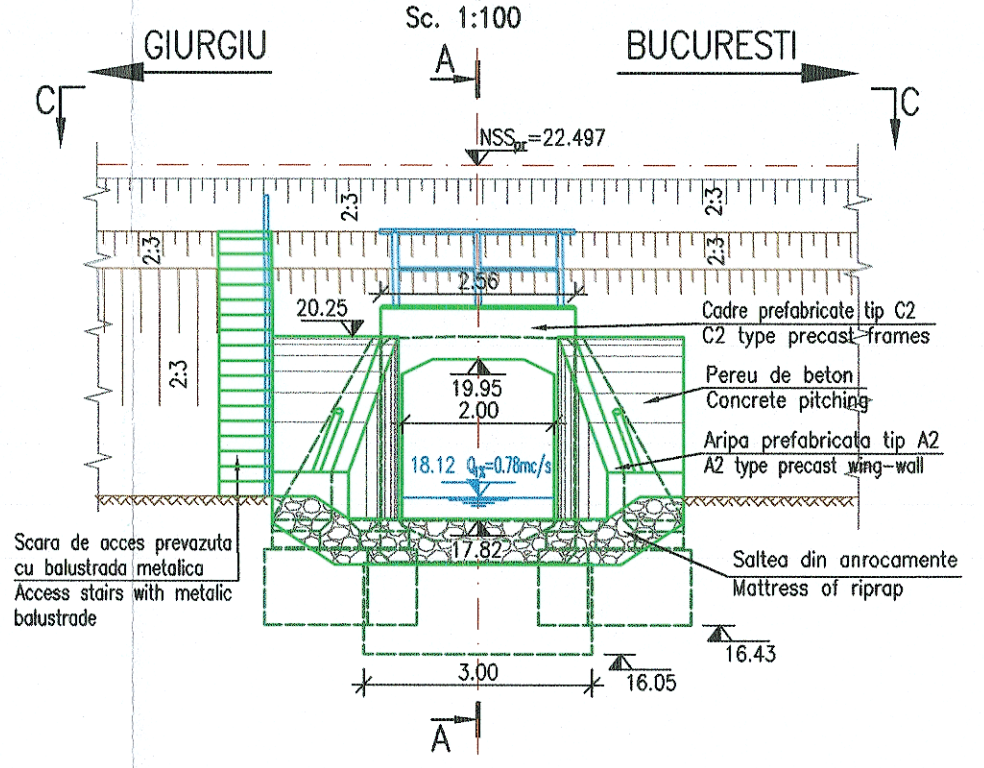

FISA FORAJULUI / SHEET OF DRILLING 1Pv+f

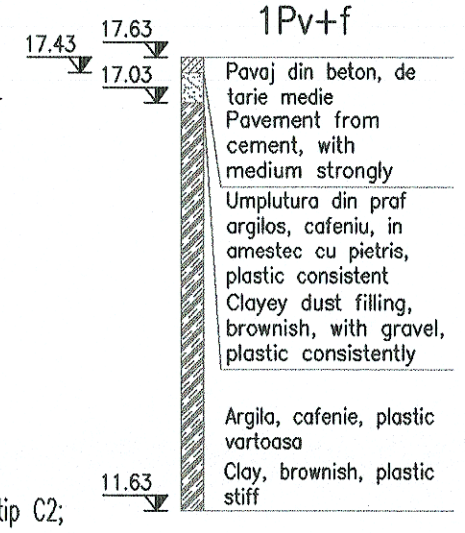

VEDERE PLANA D–D/D–D PLAN VIEW
Sc. 1:100

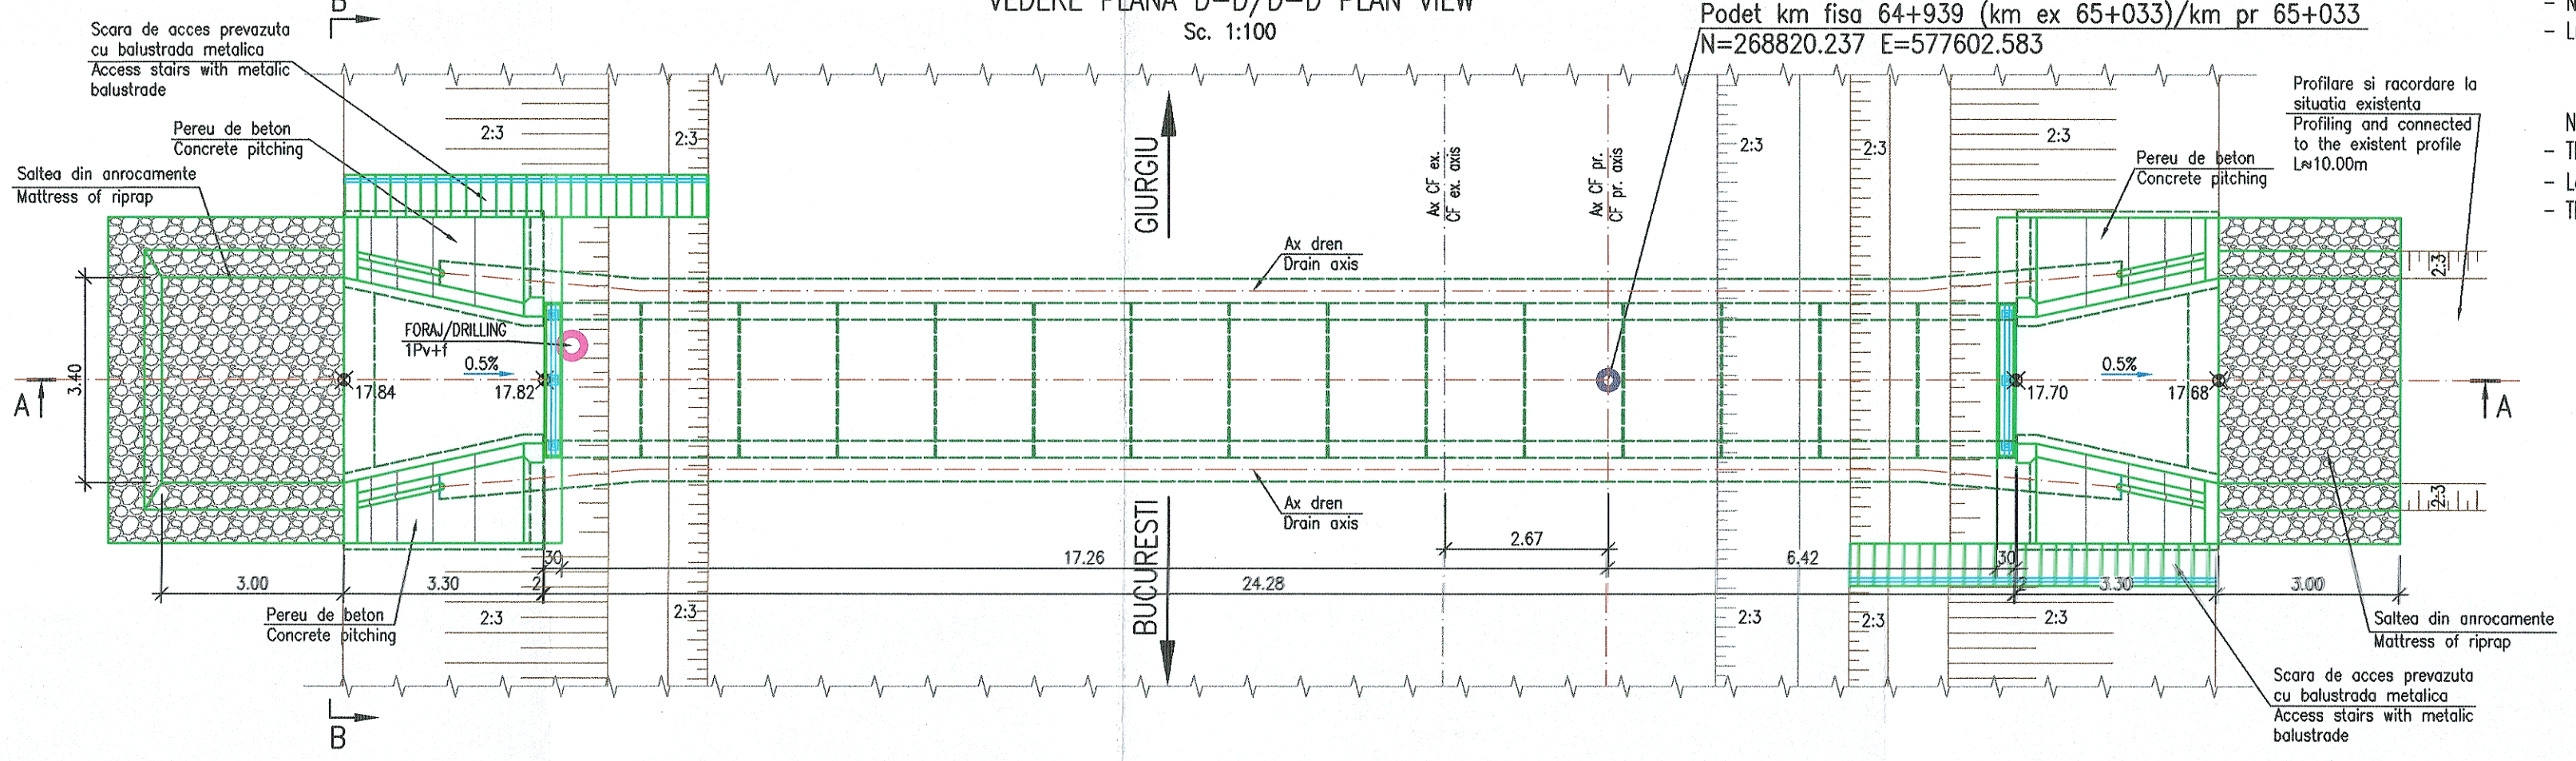

NOTA:
- Inaltimea libera de trecere sub podet este: Δh=1.83m;
- Nivelul apei pentru Q1%=0.78mc/s este: 18.12m;
- Lucrarile la aceasta pozitie kilometrica constau in:
  - demolare podet existent, si construirea unuia nou din prefabricate de beton armat tip C2;
  - amenajarea albiei: pereu, saltea de anrocamente, profilare si racordare la existent.

NOTE:
- The free height under the culvert is: Δh=1.83m;
- Level water for Q1%=0.78mc/s is: 18.12m;
- The works which shall be made to this km are:
  - demolition of the existing culvert, and construction of a new culvert made of C2 precast slabs;
  - the riverbed configuration works: pitching, riprap mattress, profiling and connection to the existing riverbed.

PROIECT FINANȚAT DE UNIUNEA EUROPEANĂ / EUROPEAN UNION FINANCED PROJECT

GUVERNUL ROMÂNIEI / GOVERNMENT OF ROMANIA

BENEFICIAR / BENEFICIARY: COMPANIA NAȚIONALĂ DE CĂI FERATE "C.F.R." S.A. / ROMANIAN RAILWAY NATIONAL COMPANY

PROIECTANT/ DESIGNER: ASOCIEREA/ JOINT VENTURE: BAICONS Impex SRL J40/9877/2001 & INGENIERIA ESPECIALIZADA OBRA CIVIL E INDUSTRIAL SA J40/20534/2004

DENUMIRE PROIECT/ DENUMIRE LUCRARE: PROJECT TITLE/ WORKS TITLE:

MODERNIZAREA INFRASTRUCTURII DE CALE FERATĂ DINTRE STAȚIILE CF BUCUREȘTI NORD - JILAVA - GIURGIU NORD - GIURGIU NORD FRONTIERĂ

MODERNIZATION OF THE RAILWAY INFRASTRUCTURE BUCHAREST NORTH - JILAVA - GIURGIU NORTH - GIURGIU NORTH BORDER

	NUME/NAME	SEMNATURA/ SIGNATURE
PROIECTANT/ DESIGNER	ing. Andrei NEGREI	
EXPERT CHEIE/ KEY EXPERT	ing. Felicia IOANIDI	
MP/PM	ing. Marin BAICU	

SPECIALITATE/ SPECIALITY: PODURI / BRIDGES

DENUMIRE PLAN/ DRAWING TITLE: DISPOZITIE GENERALA PODET KM FISA 64+939 (KM EX 65+033)/KM PR 65+033. SCENARIUL 1a / GENERAL LAYOUT CULVERT INVENTORY TABLE KM 64+939 (EXISTENT KM 65+033)/DESIGNED KM 65+033. SCENARIO 1a

DATA/DATE: 06.2023

SCARA/SCALE: 1:100

EXEMPLAR NR./ EXEMPLARY NO.: 1

COD PLAN/ CODIFICATION SYSTEM: SF | 207 | 002 | 25 | Pd01 | 01 | 04