SECTIUNE LONGITUDINALA A-A/A-A LONGITUDINAL SECTION

Sc. 1:100

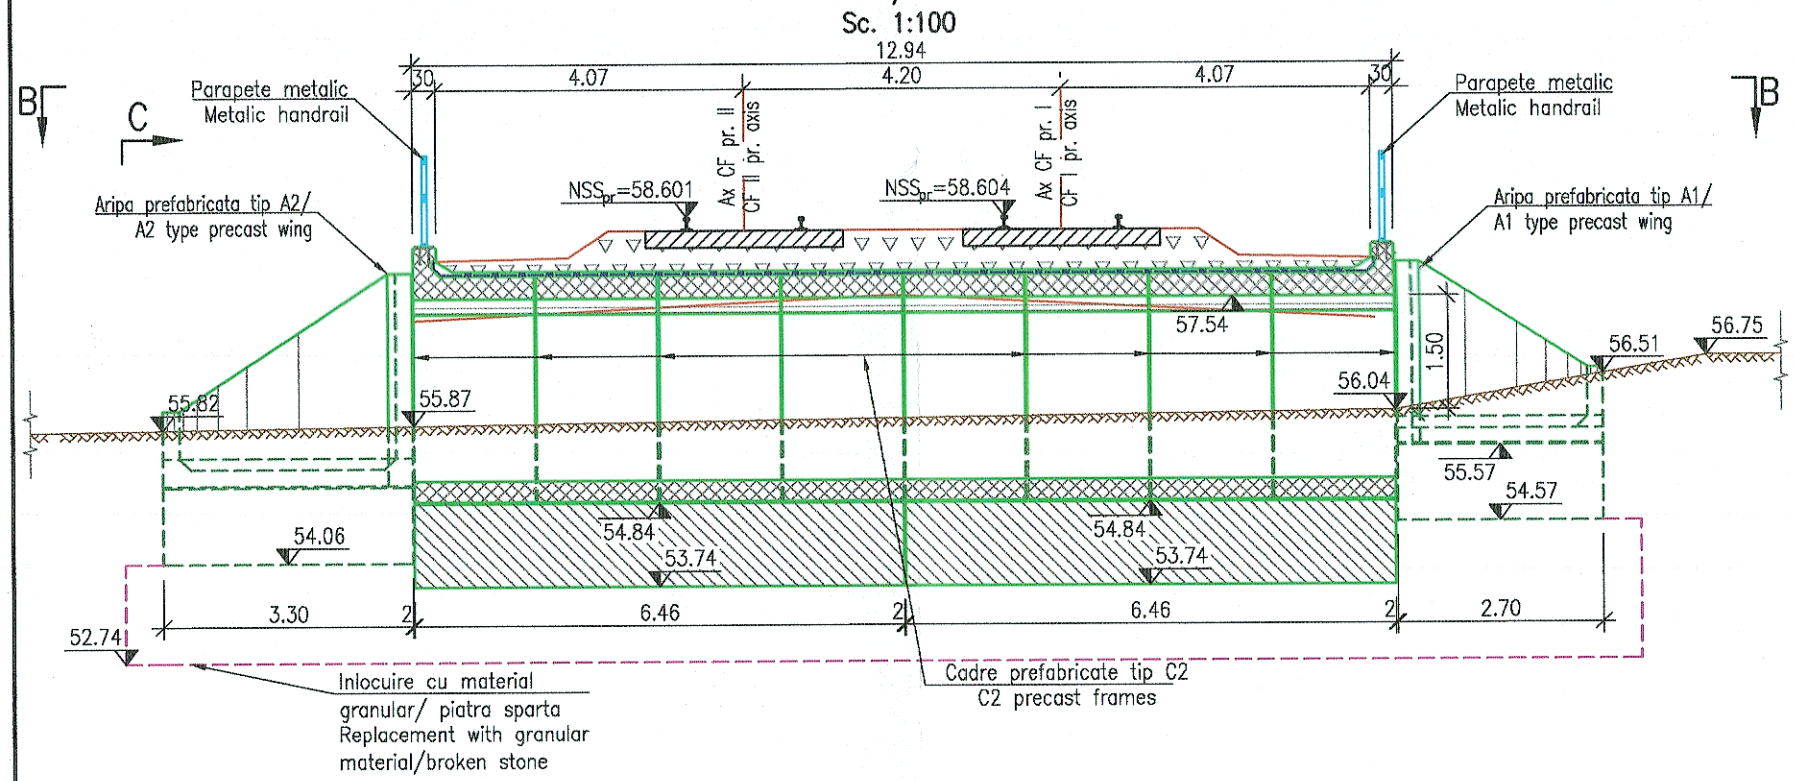

VEDERE C-C / C-C VIEW

Sc. 1:100

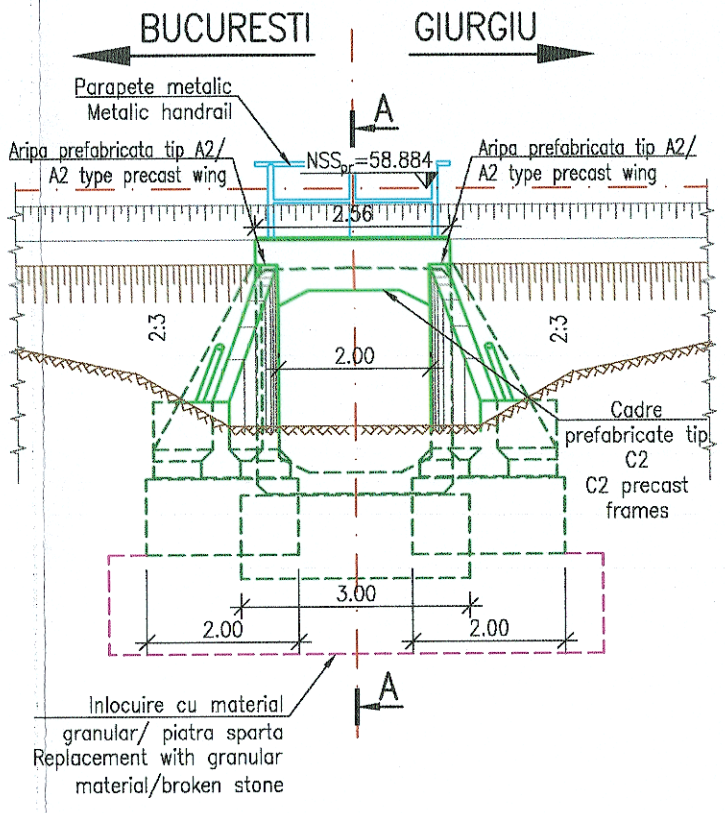

VEDERE PLANA B-B/B-B PLAN VIEW

Sc. 1:100

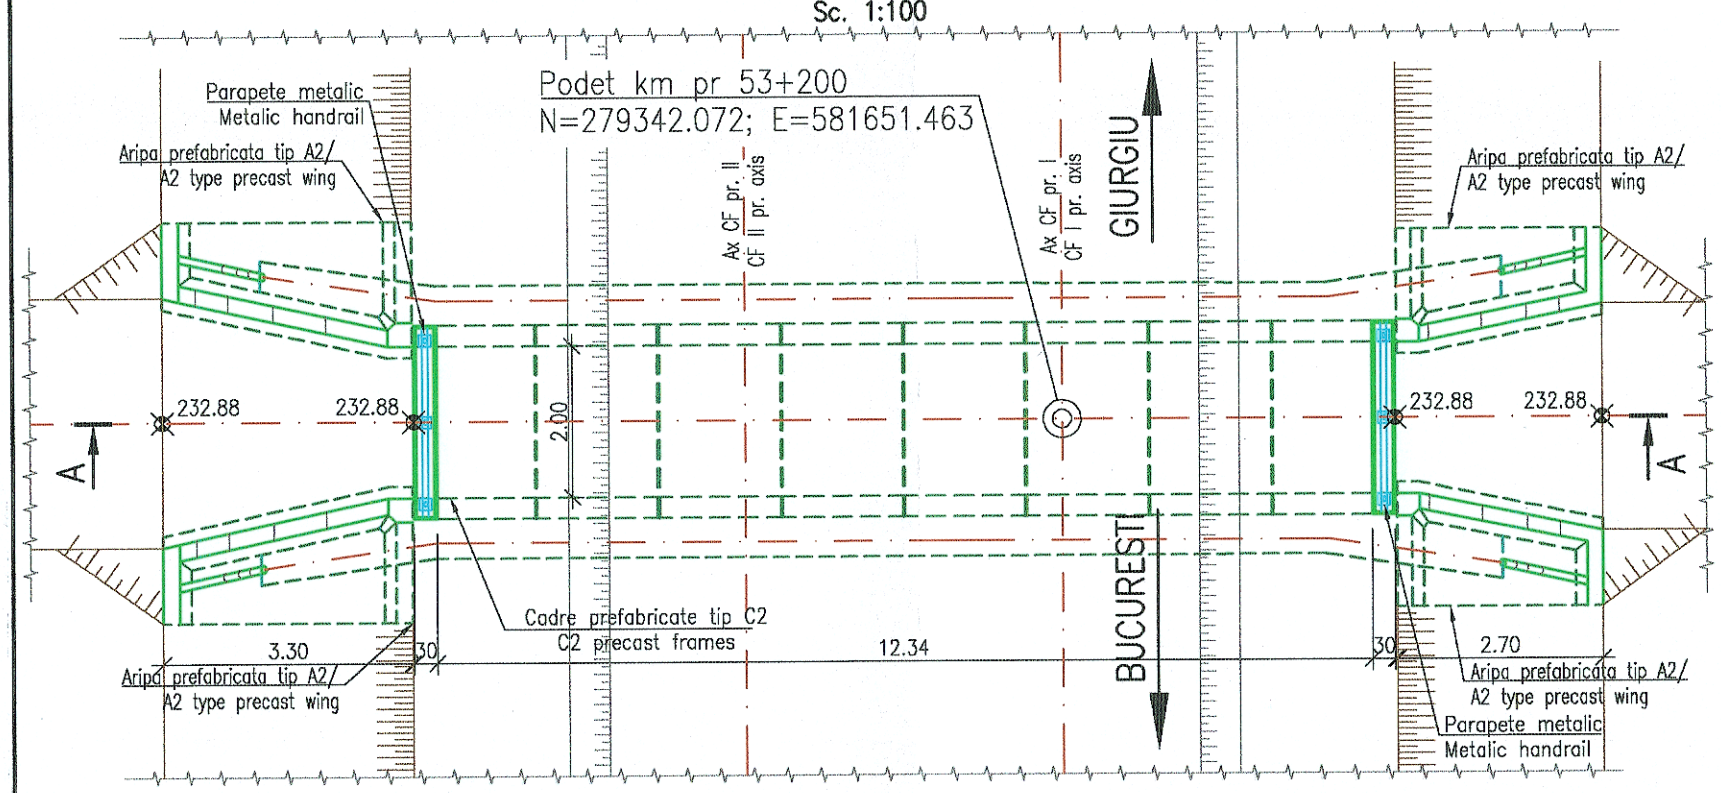

NOTA:

- Lucrarile la aceasta pozitie kilometrica constau in construirea unui podet nou din cadre prefabricate din beton armat tip C2
- Inaltimea libera de trecere sub podet este Δh=1.50m;
- Racordarea cu terasamentele se va realiza prin intermediul unor aripi din beton tip A2 si A1
- Podetul are rolul de subtraversare pentru animale de talie medie

NOTE:

- The works which shall be made to this km are construction of a new culvert, made of C2 precast frames;
- The free height under the culvert is: Δh=1.79m;
- The connection with the embankments shall be made by means of precast reinforced concrete wing-walls type A2 and A1
- The culvert has the role of undercrossing for medium size animals

PROIECT FINANŢAT DE UNIUNEA EUROPEANĂ
EUROPEAN UNION FINANCED PROJECT

UNIUNEA EUROPEANĂ

GUVERNUL ROMÂNIEI
GOVERNMENT OF ROMANIA

Instrumente Structurale 2014-2020

BENEFICIAR / BENEFICIARY: COMPANIA NAȚIONALĂ DE CĂI FERATE "C.F.R." S.A.
ROMANIAN RAILWAY NATIONAL COMPANY

PROIECTANT/ DESIGNER: ASOCIEREA/ JOINT VENTURE:
BAICONS Impex SRL J40/9877/2001 & INGENIERIA ESPECIALIZADA OBRA CIVIL E INDUSTRIAL SA J40/20534/2004

DENUMIRE PROIECT/ DENUMIRE LUCRARE: PROJECT TITLE/ WORKS TITLE:
MODERNIZAREA INFRASTRUCTURII DE CALE FERATĂ DINTRE STAȚIILE CF BUCUREȘTI NORD - JILAVA - GIURGIU NORD - GIURGIU NORD FRONTIERĂ
MODERNIZATION OF THE RAILWAY INFRASTRUCTURE BUCHAREST NORTH - JILAVA - GIURGIU NORTH - GIURGIU NORTH BORDER

	NUME/NAME	SEMNATURA/ SIGNATURE
PROIECTANT/ DESIGNER	ing. Claudiu NEDEIANU	
EXPERT CHEIE/ KEY EXPERT	ing. Felicia IOANIDI	
MP/PM	ing. Marin BAICU	

SPECIALITATE/ SPECIALITY: **PODETE**

DENUMIRE PLAN/ DRAWING TITLE: **DISPOZITIE GENERALA SUBTRAVERSARE KM PR 53+200**
GENERAL LAYOUT CULVERT DESIGNED KM 53+200

DATA/DATE: 06.2023
SCARA/SCALE: 1:100
EXEMPLAR NR./ EXEMPLARY NO.: 1
COD PLAN/ CODIFICATION SYSTEM: SF | 207 | 002 | 19 | Pd08 | 01 | 04

Format: 450x297mm