


Ape pluviale cladire

camin de vizitare

Rigola peron

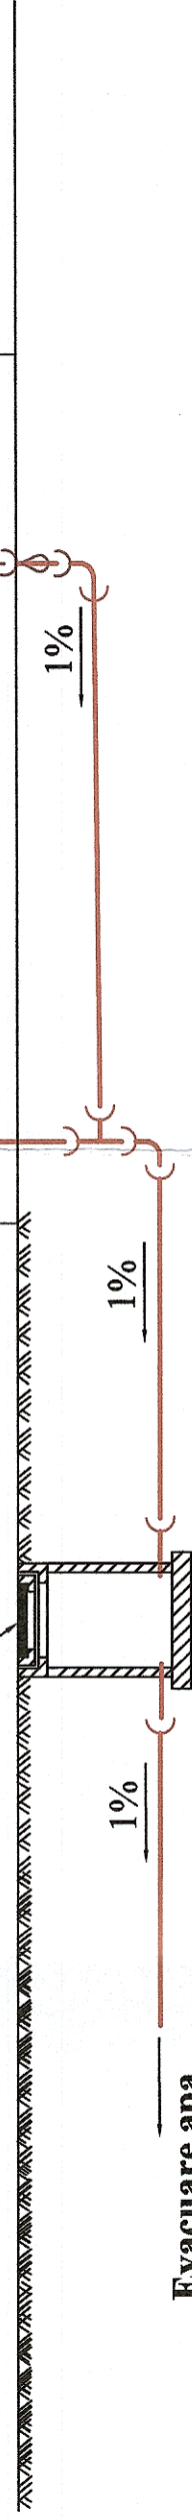

Evacuare apa controlat - la teren

LEGENDA:

Conductă apă uzată menajeră

<p>PROIECT FINANȚAT DE UNIUNEA EUROPEANĂ EUROPEAN UNION FINANCED PROJECT</p>		<p>GUVERNUL ROMÂNIEI GOVERNMENT OF ROMANIA</p>		<p>COMPANIA NAȚIONALĂ DE CĂI FERATE "C.F.R." S.A. ROMANIAN RAILWAY NATIONAL COMPANY</p>	
<p>PROIECTANT/DESIGNER: ASOCIEREA/JOINT VENTURE: BACONS Impex SRL 140/9877/2001</p>		<p>INGENIERIA ESPECIALIZADA OBRA CIVIL E INDUSTRIAL SA 140/20534/2004</p>		<p>DENUMIRE PROIECT/ DENUMIRE LUCRARE: PROJECT TITLE/ WORKS TITLE: MODERNIZAREA INFRASTRUCTURII DE CALE FERATA DINTRE STATILE CF BUCURESTI NORD - JILAVA - GIURGIU NORD - GIURGIU NORD FRONTIERA MODERNIZATION OF THE RAILWAY INFRASTRUCTURE BUCHAREST NORTH - JILAVA - GIURGIU NORTH - GIURGIU NORTH BORDER</p>	
<p>NUME/NOME ing. Vladimir DINU</p>		<p>SEMNATURA/ SIGNATURE</p>		<p>SPECIALTATE/ SPECIALITY INSTALATII SANITARE PLUMBING INSTALLATIONS</p>	
<p>PROIECTANT/KEY EXPERT DESIGNER</p>		<p>ing. Vlad PETEAN</p>		<p>DENUMIRE PLAN/ DRAWING TITLE PROPUNERE SCENARIU 1a - CLADIRE MIXTA (fostă CED) - VIDRA - SCHEMA INSTALATII SANITARE/ PROPOSAL SCENARIO 1a - MIXED (ex. EDC) BUILDING - VIDRA - SANITARY INSTALLATIONS LAYOUT</p>	
<p>MP/PM</p>		<p>ing. Marin BAICU</p>		<p>COD PLAN/ CODIFICATION SYSTEM:</p>	
<p>DATA/DATE: 06.2023</p>		<p>SCARA/SCALE: %</p>		<p>EXEMPLAR NR./ EXEMPLARY NO. 1</p>	
				<p>SF 207 002 12 IS01 02 04</p>	