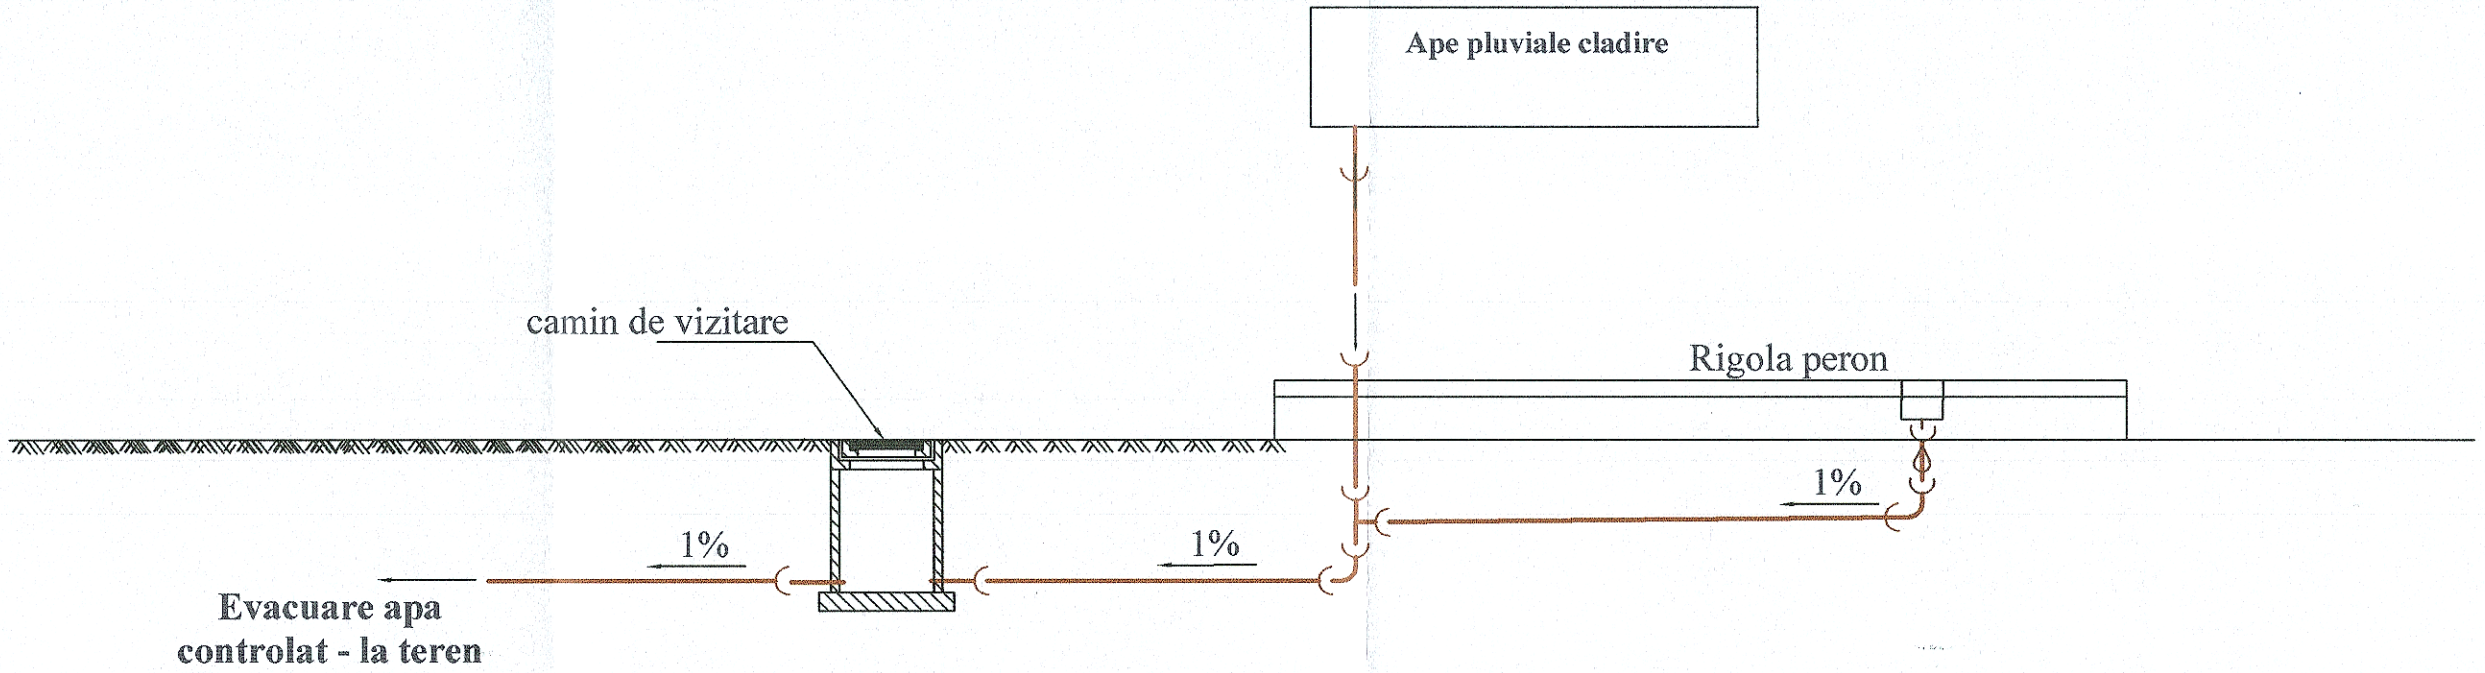

LEGENDA:

Conductă apă uzată menajeră

PROIECT FINANŢAT DE UNIUNEA EUROPEANĂ
EUROPEAN UNION FINANCED PROJECT

GUVERNUL ROMÂNIEI
GOVERNMENT OF ROMANIA

Instrumente Structurale 2014-2020

BENEFICIAR / BENEFICIARY: COMPANIA NAȚIONALĂ DE CĂI FERATE "C.F.R." S.A.
ROMANIAN RAILWAY NATIONAL COMPANY

PROIECTANT/ DESIGNER:
ASOCIEREA/ JOINT VENTURE:
BAICONS Impex SRL J40/9877/2001 & INGENIERIA ESPECIALIZADA OBRA CIVIL E INDUSTRIAL SA J40/20534/2004

DENUMIRE PROIECT/ DENUMIRE LUCRARE: PROJECT TITLE/ WORKS TITLE:
MODERNIZAREA INFRASTRUCTURII DE CALE FERATĂ DINTRE STAȚIILE CF BUCUREȘTI NORD - JILAVA - GIURGIU NORD - GIURGIU NORD FRONTIERĂ
MODERNIZATION OF THE RAILWAY INFRASTRUCTURE BUCHAREST NORTH - JILAVA - GIURGIU NORTH - GIURGIU NORTH BORDER

	NUME/NAME	SEMNATURA/ SIGNATURE
PROIECTANT/ DESIGNER	ing. Vlad PETEAN	
EXPERT CHEIE/ KEY EXPERT	ing. Mihaela STAICU	
MP/PM	ing. Marin BAICU	

SPECIALITATE/ SPECIALITY: INSTALATII SANITARE / PLUMBING INSTALLATIONS

DENUMIRE PLAN/ DRAWING TITLE: **PROPUNERE SCENARIU 1a - CLĂDIRE CĂLĂTORI - BĂNEASA GIURGIU - SCHEMA INSTALAȚII SANITARE / PROPOSAL SCENARIO 1a - TRAIN STATION BUILDING - BĂNEASA GIURGIU - SANITARY INSTALLATION LAYOUT**

DATA/DATE: **06.2023**
SCARA/SCALE: %
EXEMPLAR NR./ EXEMPLARY NO.: 1
COD PLAN/ CODIFICATION SYSTEM:

SF	207	002	18	Is01	02	04