

Ape pluviale cladire


camion de vizitare

Rigola peron

Evacuare apa
controlat - la teren

LEGENDA:

Conductă apă uzată menajeră

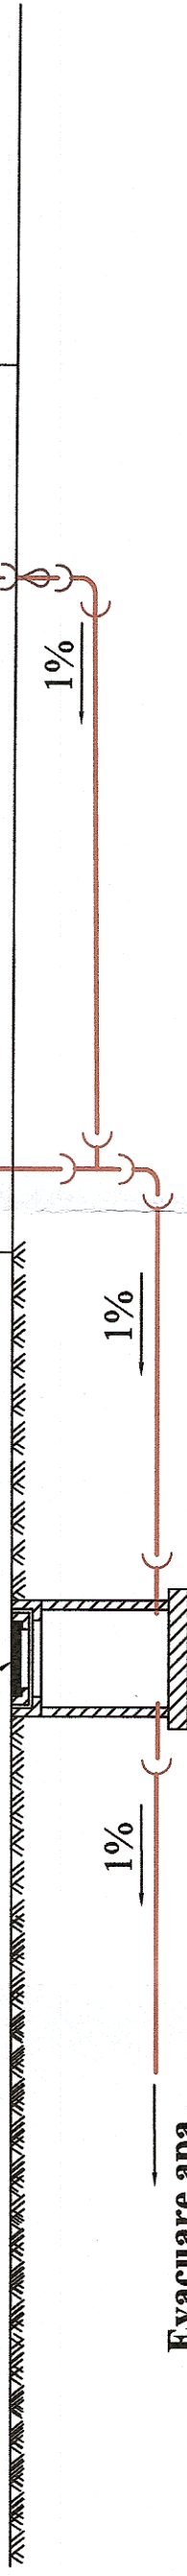

<p>PROIECT FINANȚAT DE UNIUNEA EUROPEANĂ EUROPEAN UNION FINANCED PROJECT</p>		<p>GVERNUL ROMÂNIEI GOVERNMENT OF ROMANIA</p>		<p>COMPANIA NAȚIONALĂ DE CĂI FERATE "C.F.R." S.A. ROMANIAN RAILWAY NATIONAL COMPANY</p>		<p>acciona INGENIERIA ESPECIALIZADA OBRA CIVIL E INDUSTRIAL SA 340/20534/2004</p>		<p>MODERNIZAREA INFRASTRUCTURII DE CALE FERATĂ DINTRE STAȚIILE CF BUCUREȘTI NORD - JILAVA - GIURGIU NORD - GIURGIU NORD FRONTIERĂ MODERNIZATION OF THE RAILWAY INFRASTRUCTURE BUCHAREST NORTH - JILAVA - GIURGIU NORTH - GIURGIU NORTH BORDER</p>	
<p>BENEFICIAR: BENEFICIARY:</p>		<p>UNIUNEA EUROPEANĂ</p>		<p>CFR</p>		<p>COMPANIA NAȚIONALĂ DE CĂI FERATE "C.F.R." S.A.</p>		<p>MODERNIZAREA INFRASTRUCTURII DE CALE FERATĂ DINTRE STAȚIILE CF BUCUREȘTI NORD - JILAVA - GIURGIU NORD - GIURGIU NORD FRONTIERĂ MODERNIZATION OF THE RAILWAY INFRASTRUCTURE BUCHAREST NORTH - JILAVA - GIURGIU NORTH - GIURGIU NORTH BORDER</p>	
<p>PROIECTANT/ DESIGNER: ASOCIEREA/ JOINT VENTURE:</p>		<p>BAICONS Impex SRL 340/9877/2001</p>		<p>INGENIERIA ESPECIALIZADA OBRA CIVIL E INDUSTRIAL SA 340/20534/2004</p>		<p>DENUMIRE PROIECT/ DENUMIRE LUCRARE: PROJECT TITLE/ WORKS TITLE:</p>		<p>INSTALATII SANITARE PLUMBING INSTALLATIONS</p>	
<p>NUME/NOME</p>		<p>SEMNATURA/ SIGNATURE</p>		<p>SPECIALTATE/ SPECIALITY</p>		<p>PROIECTANT/ DESIGNER</p>		<p>PROPUNERE SCENARIU 1a - CLĂDIRE CĂLĂTORI - FRĂȚEȘTI - SCHEMA INSTALATII SANITARE / SANITARY INSTALLATION LAYOUT</p>	
<p>ing. Vladimir DINU</p>		<p>ing. Vlad PETEAN</p>		<p>ing. Marin BAICU</p>		<p>DENUMIRE PLAN/ DRAWING TITLE</p>		<p>PROPUNERE SCENARIU 1a - CLĂDIRE CĂLĂTORI - FRĂȚEȘTI - SCHEMA INSTALATII SANITARE / SANITARY INSTALLATION LAYOUT</p>	
<p>DATA/DATE: 06.2023</p>		<p>SCARA/SCALE: %</p>		<p>EXEMPLAR NR.7 EXEMPLARY NO. 1</p>		<p>COD PLAN/ CODIFICATION SYSTEM:</p>		<p>SF 207 002 20 IS01 02 04</p>	