


DE LA SURSA DE APA
FROM THE WATER SOURCE

SPRE REȚEA HIDRANTI EXTERIORI
TO OUTDOOR HYDRANT

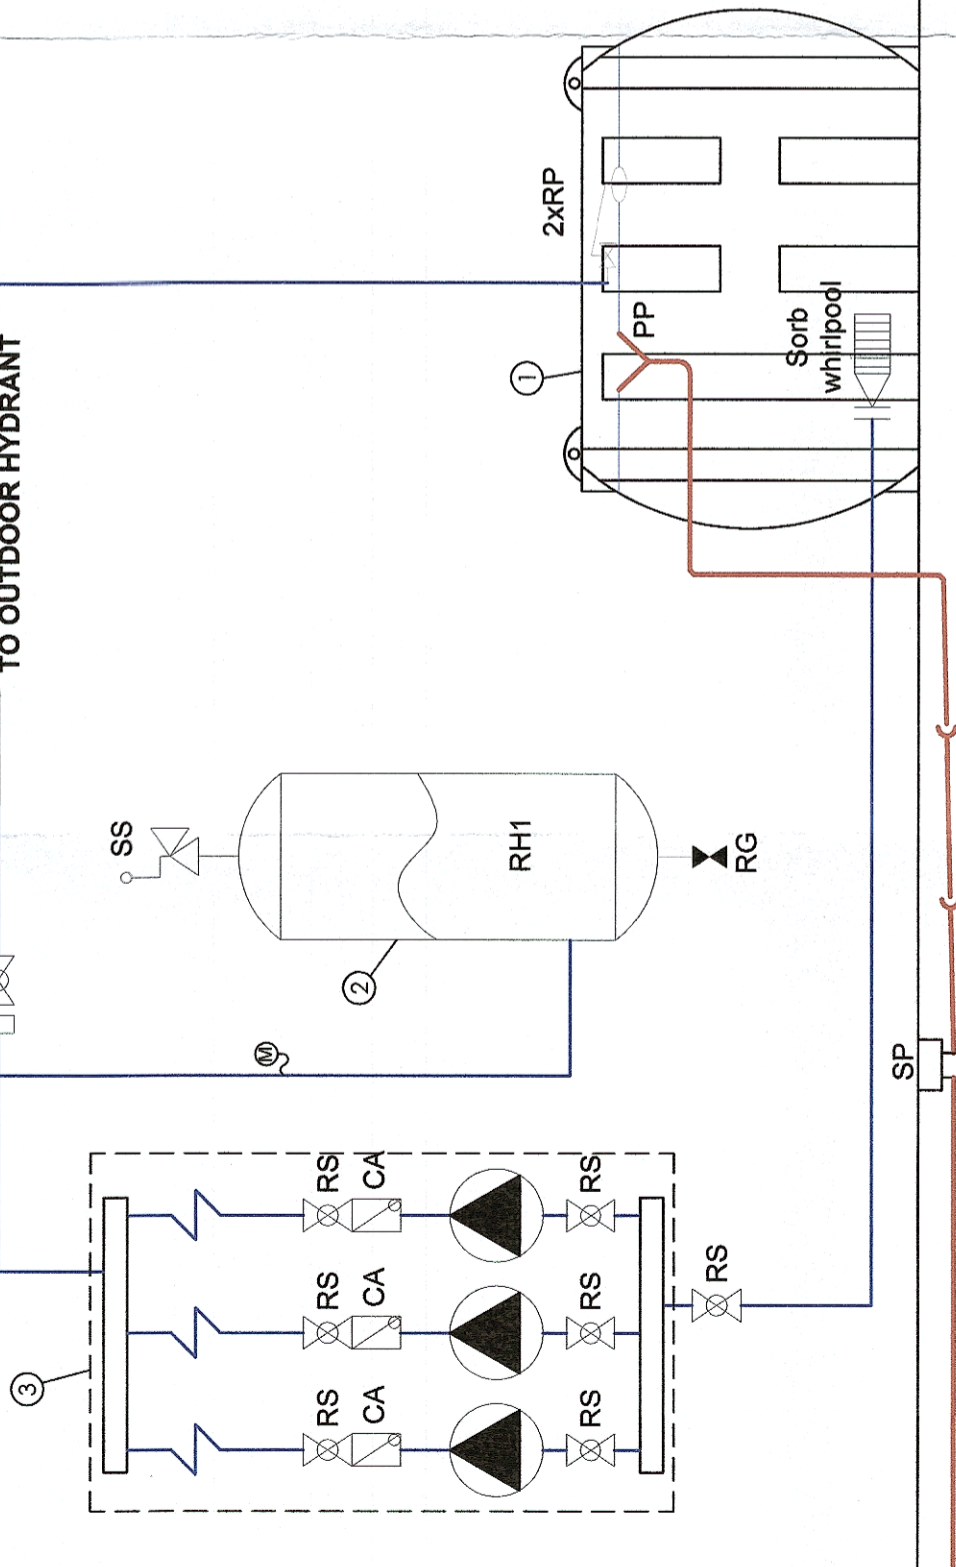

LA CANALIZARE
TO THE SEWER

LEGENDA:

- RP - Robinet cu plutitor alimentare rezervor / Float valve
- PP - Palnie preaplin rezervor incendiu / funnel
- CA - CS Clapeta de sens / Check valve
- RG - Robinet de golire / Drain valve
- RAV - Racord antivibratii / Anti-vibration connection
- RS - Robinet inchidere cu sfera / Closing valve
- M - Manometru / Manometer
- SS - Supapa de siguranta pentru vas de hidrofor / Safety valve for hydrophore container
- SP - Sifon de pardoseala / floor siphon

Conductă de apă potabilă de puț / Drinking water from the well pipe

Conductă apă rece / Cold water pipe

Conductă apă uzată menajeră / Domestic wastewater pipe

1 - Rezervor pentru hidranți exteriori 36 m³
Storage tank 36 m³, Water for outdoor hydrant

2 - Vas expansiune hidrofor hidranți
Membrane hydrophore container for hydrant

3 - Grup pompare hidranți exteriori (1Activ+1Pilot+1Rezerva), Pe= 1 kW
Pump group for outdoor hydrant installation, consisting of 3 pumps (1 Active + 1 Pilot + Reserve), Pe= 1 kW

PROIECT FINANȚAT DE
UNIUNEA EUROPEANĂ
EUROPEAN UNION
FINANCED PROJECT



GUVERNUL ROMÂNIEI
GOVERNMENT OF
ROMANIA



BENEFICIAR:
COMPANIA NAȚIONALĂ DE CĂI FERATE "C.F.R." S.A.
ROMANIAN RAILWAY NATIONAL COMPANY

PROIECTANT/
DESIGNER:
ASOCIEREA/
JOINT
VENTURE:
BALCONS Impex SRL
-140/9877/2001

NUME/NOME
ing. Vladimir DINU

EXPERT CHEF/
KEY EXPERT
ing. Vlad PETEAN

MP/PM
ing. Marin BAICU

DATA/DATE:
06.2023

SEMNATURA
SIGNATURE

SCARA/SCALE:
%

DENUMIRE
PROIECT/
DENUMIRE
LUCRARE:
PROJECT TITLE/
WORKS TITLE:

SPECIALITATE/
SPECIALITY

DENUMIRE PLAN/
DRAWING TITLE

EXEMPLAR NR./
EXEMPLARY NO.
1

MODERNIZAREA INFRASTRUCTURII DE CALE FERATĂ DINTRE STAȚIILE CF
BUCUREȘTI NORD - JILAVA - GIURGIU NORD - GIURGIU NORD FRONTIERĂ
MODERNIZATION OF THE RAILWAY INFRASTRUCTURE
BUCHAREST NORTH - JILAVA - GIURGIU NORTH - GIURGIU NORTH BORDER

INSTALATII SANITARE
PLUMBING INSTALLATIONS

PROPOUNERE SCENARIU 1a - CLĂDIRE CĂLĂTORI - GIURGIU
NORD - SCHEMA INSTALAȚIILOR SANITARE/
PROPOSAL SCENARIO 1a - TRAIN STATION BUILDING -
COD PLAN/ GIURGIU NORD - SANITARY INSTALLATIONS LAYOUT
CODIFICATION SYSTEM:

SF 207 002 22 IS01 01 04