


Ape pluviale cladire

camion de vizitare

Rigola peron

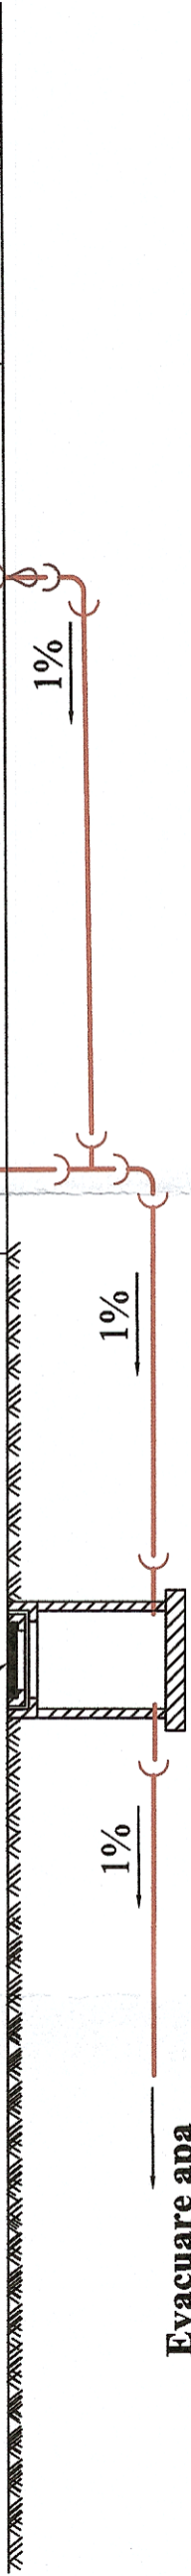

Evacuare apa controlat - la teren

LEGENDA:

Conductă apă uzată menajeră

<p>PROIECT FINANȚAT DE UNIUNEA EUROPEANĂ EUROPEAN UNION FINANCED PROJECT</p>		<p>GUVERNUL ROMÂNIEI GOVERNMENT OF ROMANIA</p>		<p>INSTRUMENTE Structurale 2014-2020</p>	
<p>BENEFICIAR BENEFICIARY: COMPANIA NAȚIONALĂ DE CĂI FERATE "C.F.R." S.A. ROMANIAN RAILWAY NATIONAL COMPANY</p>		<p>DENUMIRE PROIECT/ DENUMIRE LUCRARE: MODERNIZAREA INFRASTRUCTURII DE CALE FERATĂ DINTRE STAȚIILE CF BUCUREȘTI NORD - JILAVA - GIURGIU NORD - GIURGIU NORD FRONTIERĂ</p>		<p>MODERNIZATION OF THE RAILWAY INFRASTRUCTURE BUCHAREST NORTH - JILAVA - GIURGIU NORTH - GIURGIU NORTH BORDER</p>	
<p>PROIECTANT/ DESIGNER: BAICONS Impex SRL 140/9877/2001</p>		<p>INGENIERIA ESPECIALIZADA OBRA CIVIL E INDUSTRIAL SA 140/20534/2004</p>		<p>DENUMIRE PLAN/ Denumire Lucrare: PROPOZAL SCENARIU 1a - CLĂDIRI CĂLĂTORI - GIURGIU NORD</p>	
<p>PROIECTANT/ DESIGNER: ing. Vladimir DINU</p>		<p>SEMNATURĂ/ SIGNATURE: [Signature]</p>		<p>SPECIALITATE/ SPECIALITY: INSTALATII SANITARE PLUMBING INSTALLATIONS</p>	
<p>EXPERT CHEIE/ KEY EXPERT: ing. Vlad PETEAN</p>		<p>SCARA/ SCALE: %</p>		<p>PROPOZAL SCENARIU 1a - SCHEMA INSTALATII SANITARE/ PROPOZAL SCENARIU 1a - TRAIN STATION BUILDING - SANITARY INSTALLATIONS LAYOUT</p>	
<p>MP/PM: ing. Marin BAICU</p>		<p>DATA/DATE: 06.2023</p>		<p>COD PLAN/ CODIFICAREA SISTEM: SF 207 002 22 IS01 03 04</p>	