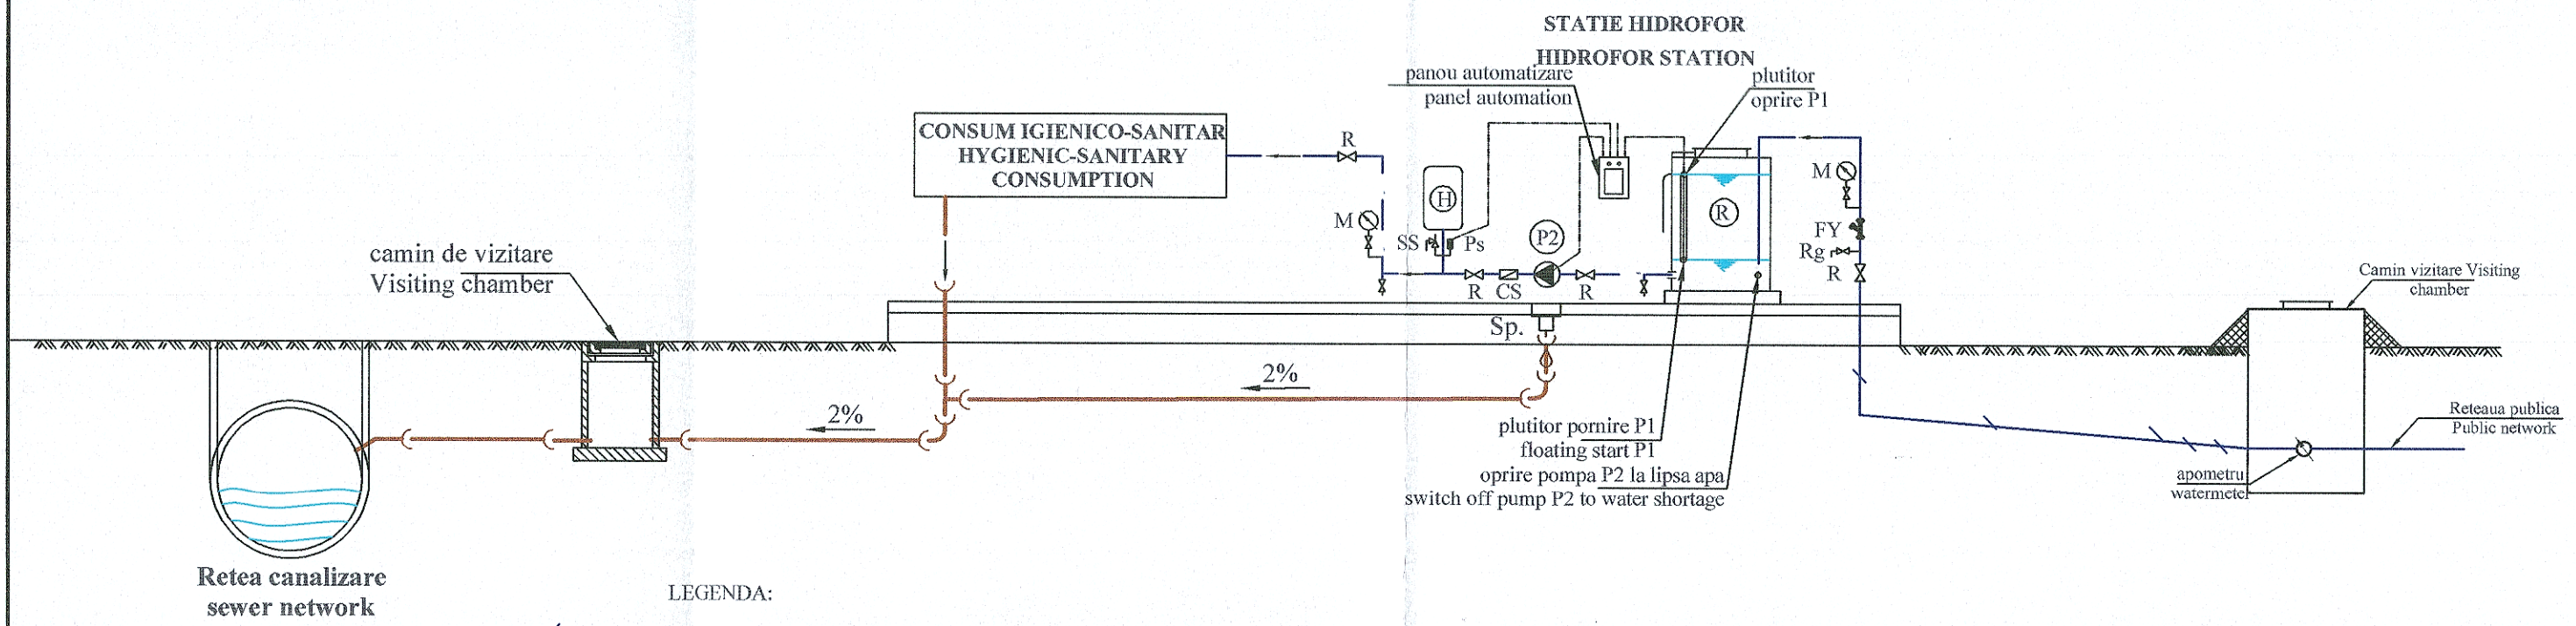

LEGENDA:

Conductă de apă potabilă de la reteaua publica / Drinking water from the public network
Conductă apă rece / Cold water pipe
Conductă apă uzată menajeră / Domestic wastewater pipe

R Rezervor tampon / Buffer
H Recipient de hidrofor cu membrană, presostat şi manometru
Membrane hydrophore reservoir, pressure switch and pressure gauge
P2 Pompă apă de consum / Pump water consumption Ps Presostat / Pressostat
SS Supapa de siguranta /Relief valve
R Robinet cu sfera / Ball valve
Rg Robinet de golire / Drain cock
CS Clapeta de sens / Check valve
Sp Sifon de pardoseala / Floor drain
M Manometru / Manometer
FY Filtru Y / Y-filter

PROIECT FINANŢAT DE UNIUNEA EUROPEANĂ
EUROPEAN UNION FINANCED PROJECT
UNIUNEA EUROPEANĂ

GUVERNUL ROMÂNIEI
GOVERNMENT OF ROMANIA

Instrumente Structurale 2014-2020

BENEFICIAR / BENEFICIARY: COMPANIA NAȚIONALĂ DE CĂI FERATE "C.F.R." S.A.
ROMANIAN RAILWAY NATIONAL COMPANY

PROIECTANT/ DESIGNER: ASOCIEREA/ JOINT VENTURE: BAICONS Impex SRL J40/9877/2001 & INGENIERIA ESPECIALIZADA OBRA CIVIL E INDUSTRIAL SA J40/20534/2004

DENUMIRE PROIECT/ DENUMIRE LUCRARE: PROJECT TITLE/ WORKS TITLE:
MODERNIZAREA INFRASTRUCTURII DE CALE FERATĂ DINTRE STAȚIILE CF BUCUREȘTI NORD - JILAVA - GIURGIU NORD - GIURGIU NORD FRONTIERĂ
MODERNIZATION OF THE RAILWAY INFRASTRUCTURE BUCHAREST NORTH - JILAVA - GIURGIU NORTH - GIURGIU NORTH BORDER

	NUME/NAME	SEMNATURA/ SIGNATURE
PROIECTANT/ DESIGNER	ing. Vlad PETEAN	
EXPERT CHEIE/ KEY EXPERT	ing. Mihaela STAICU	
MP/PM	ing. Marin BAICU	

SPECIALITATE/ SPECIALITY: INSTALATII SANITARE / PLUMBING INSTALLATIONS

DENUMIRE PLAN/ DRAWING TITLE: **PROPUNERE SCENARIU 1a - CLĂDIRE DISTRICT LC - GIURGIU ORAȘ - SCHEMĂ INSTALAȚII SANITARE/ PROPOSAL SCENARIO 1a - CL DISTRICT BUILDING - GIURGIU ORAȘ - PLUMBING SCHEME**

DATA/DATE: **06.2023** SCARA/SCALE: %

EXEMPLAR NR./ EXEMPLARY NO.: 1

COD PLAN/ CODIFICATION SYSTEM:

SF	207	002	24	Is01	01	04