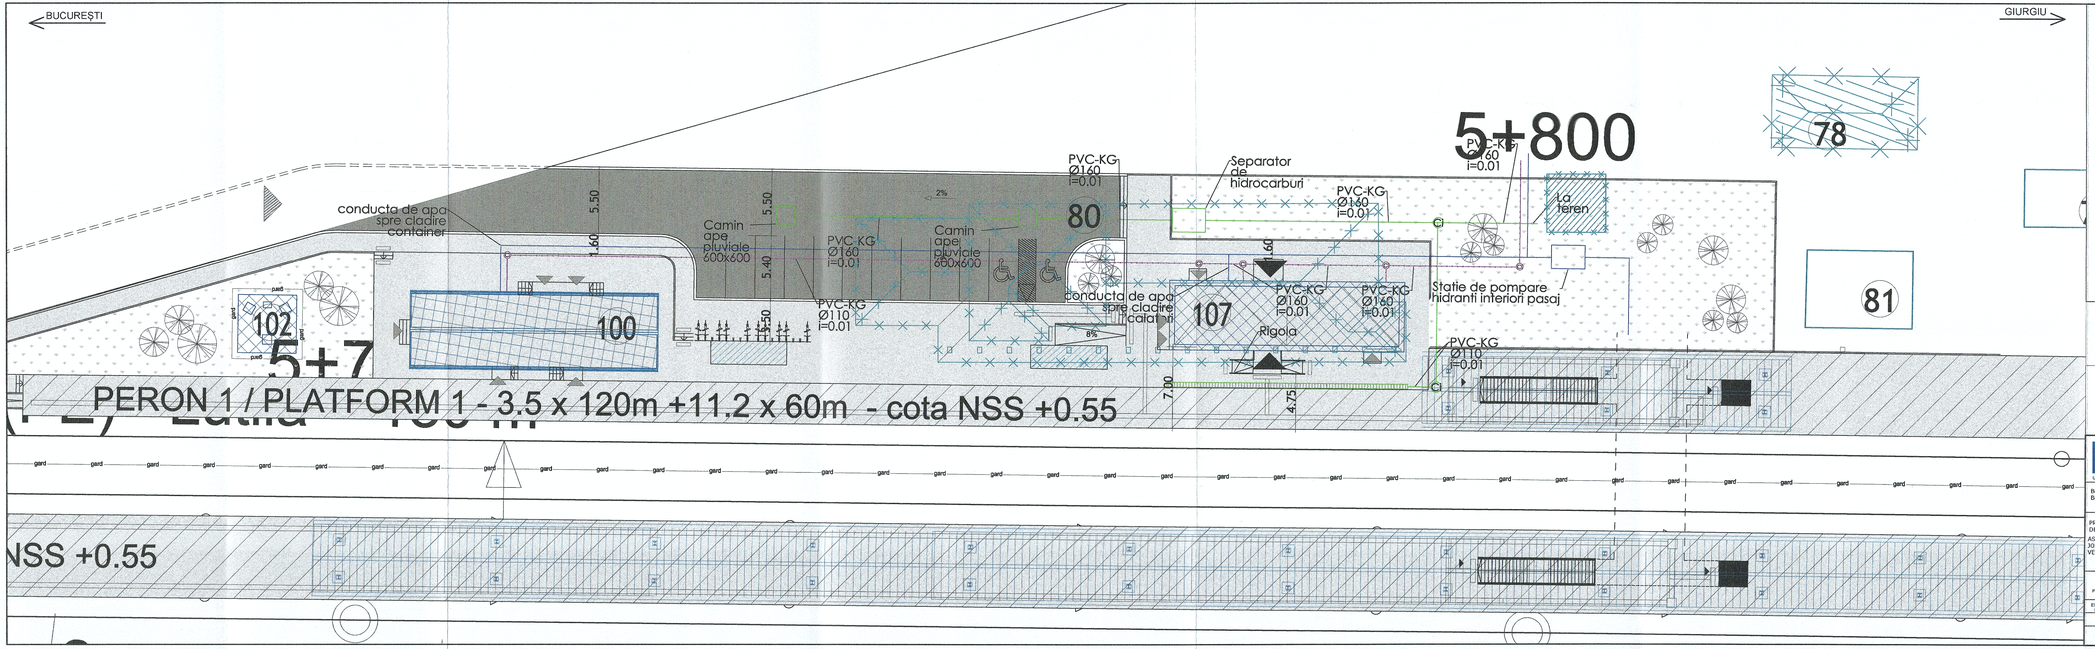

LEGENDĂ

- Clădire ce nu suportă intervenţii / Building that do not support interventions
- Clădire propusă spre demolare / Building proposed to demolition
- Clădire studiată / Studied building
- Construcţie nouă propusă / New proposed building
- Peron / Platform
- Refugiu / Passengers shelter
- Copertina / Canopy
- Pasaj pietonal subteran / Underground pedestrian passage
- Spaţiu verde / Green area
- Conducta apa rece / Cold water pipe
- Conducta canalizare menajera / Domestic sewer pipe
- Conducta canalizare pluviala / Meteoric sewer pipe
- Carosabil / Roadway
- Pietonal / Pedestrian
- Acces auto / Car access
- Acces călători / Passengers access
- Acces personal gară / Train station staff access
- Parcare persoane cu dizabilităţi / Parking for people with disabilities
- Arbori existenţi / Existing trees

78 W.C public / Public Toilet
79 Cazarmă / Caserne
80 Clădire călători / Train Station Building
100 Container C.E / E.C Container
102 Antena GSM-R / GSM-R Antenna
107 Clădire călători / Trainstation building
108 Copertină / Canopy

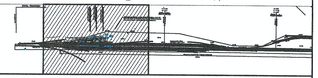

PROIECT FINANŢAT DE UNIUNEA EUROPEANĂ
EUROPEAN UNION FINANCED PROJECT

GUVERNUL ROMÂNIEI
GOVERNMENT OF ROMANIA

BENEFICIAR: BENEFICIARY: COMPANIA NAŢIONALĂ DE CĂI FERATE "C.F.R." S.A.
ROMANIAN RAILWAY NATIONAL COMPANY

PROIECTANT/ DESIGNER: ASOCIEREA/ JOINT VENTURE: INCDEE Injmr SRL J40/9877/2001 & acciona Ingeniería; INGINERIA ESPECIALIZADA OBIA CIVIL E INDUSTRIAL SA J40/2053/4/2004

DENUMIRE PROIECT/ DENUMIRE LUCRARE: PROJECT TITLE/ WORKS TITLE: *MODERNIZAREA INFRASTRUCTURII DE CALE FERATĂ DINTRE STAŢIILE CF BUCUREŞTI NORD - JILAVA - GIURGIU NORD - GIURGIU NORD FRONTIERĂ*

MODERNIZATION OF THE RAILWAY INFRASTRUCTURE BUCHAREST NORTH - JILAVA - GIURGIU NORTH - GIURGIU NORTH BORDER

	NUME/NAME	SEMNĂTURA/ SIGNATURE	SPECIALITATE/ SPECIALITY	CONSTRUCŢII CIVILE - INSTALAŢII SANITARE CIVIL WORKS - PLUMBING INSTALLATIONS
PROIECTANT/ DESIGNER	ing. Vlad PETREAN			
EXPERT CHEIE/ KEY EXPERT	ing. Mihaela STAICU		DENUMIRE PLAN/ DRAWING TITLE	PROPUNERE SCENARIU 1a - STATIA PROGRESU - PLAN SITUATIE PROPOSAL SCENARIO 1a- PROGRESU TRAINSTATION SITE PLAN
REVIZIA	ing. Marin BAICU			

DATA/DATE:	SCARA/SCALE:	EXEMPLAR NR./ EXEMPLAR NO.	COD PLAN/ CODIFICATION SYSTEM					
06.2023	1:200	1	SF	207	002	26	IS00	01	04