


Ape pluviale cladire

camion de vizitare

Rigola peron

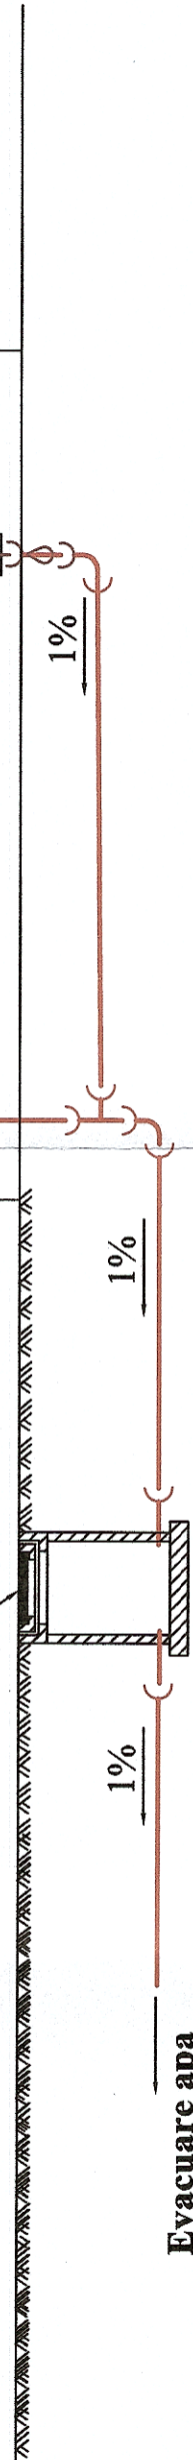

Evacuare apa controlat - la teren

LEGENDA:

Conductă apă uzată menajeră

<p>PROIECT FINANȚAT DE UNIUNEA EUROPEANĂ EUROPEAN UNION FINANCED PROJECT</p>		<p>GVERNUL ROMÂNIEI GOVERNMENT OF ROMANIA</p>		<p>COMPANIA NAȚIONALĂ DE CĂI FERATE "C.F.R." S.A. ROMANIAN RAILWAY NATIONAL COMPANY</p>		<p>acciona INGENIERIA ESPECIALIZADA OBRA CIVIL E INDUSTRIAL SA 340/20534/2004</p>		<p>MODERNIZAREA INFRASTRUCTURII DE CALE FERATĂ DINTRE STAȚIILE CF BUCUREȘTI NORD - JILAVA - GIURGIU NORD - GIURGIU NORD FRONTIERĂ MODERNIZATION OF THE RAILWAY INFRASTRUCTURE BUCHAREST NORTH - JILAVA - GIURGIU NORTH - GIURGIU NORTH BORDER</p>	
<p>PROIECTANT/DESIGNER: ASOCIEREA/JOINT VENTURE: BAICONS Impex SRL 340/9877/2001</p>		<p>NUME/NOME ing. Vladimir DINU</p>		<p>DENUMIRE/PROJECT/DENUMIRE LUCRARE: PROJECT TITLE/WORKS TITLE:</p>		<p>SPECIALTATE/SPECIALITY</p>		<p>INSTALATII SANITARE PLUMBING INSTALLATIONS</p>	
<p>SEMNTURA/SIGNATURE</p>		<p>ing. Vlad PETEAN KEY EXPERT</p>		<p>DENUMIRE PLAN/DRAWING TITLE</p>		<p>PROPOUNERE SCENARIU 1a - CLĂDIRI CĂLĂTORI TIP - PROGRESUJ - SCHEMA INSTALATII SANITARE/ PROPOSAL SCENARIO 1a - TRAIN STATION BUILDING - PROGRESUJ - SANITARY INSTALLATIONS LAYOUT</p>		<p>COD PLAN/CODIFICATION SYSTEM:</p>	
<p>DATA/DATE: 06.2023</p>		<p>SCARA/SCALE: %</p>		<p>EXEMPLAR NR./EXEMPLARY NO. 1</p>		<p>SF 207 002 26</p>		<p>Is01 02 04</p>	