


Plan etaj/ First Floor

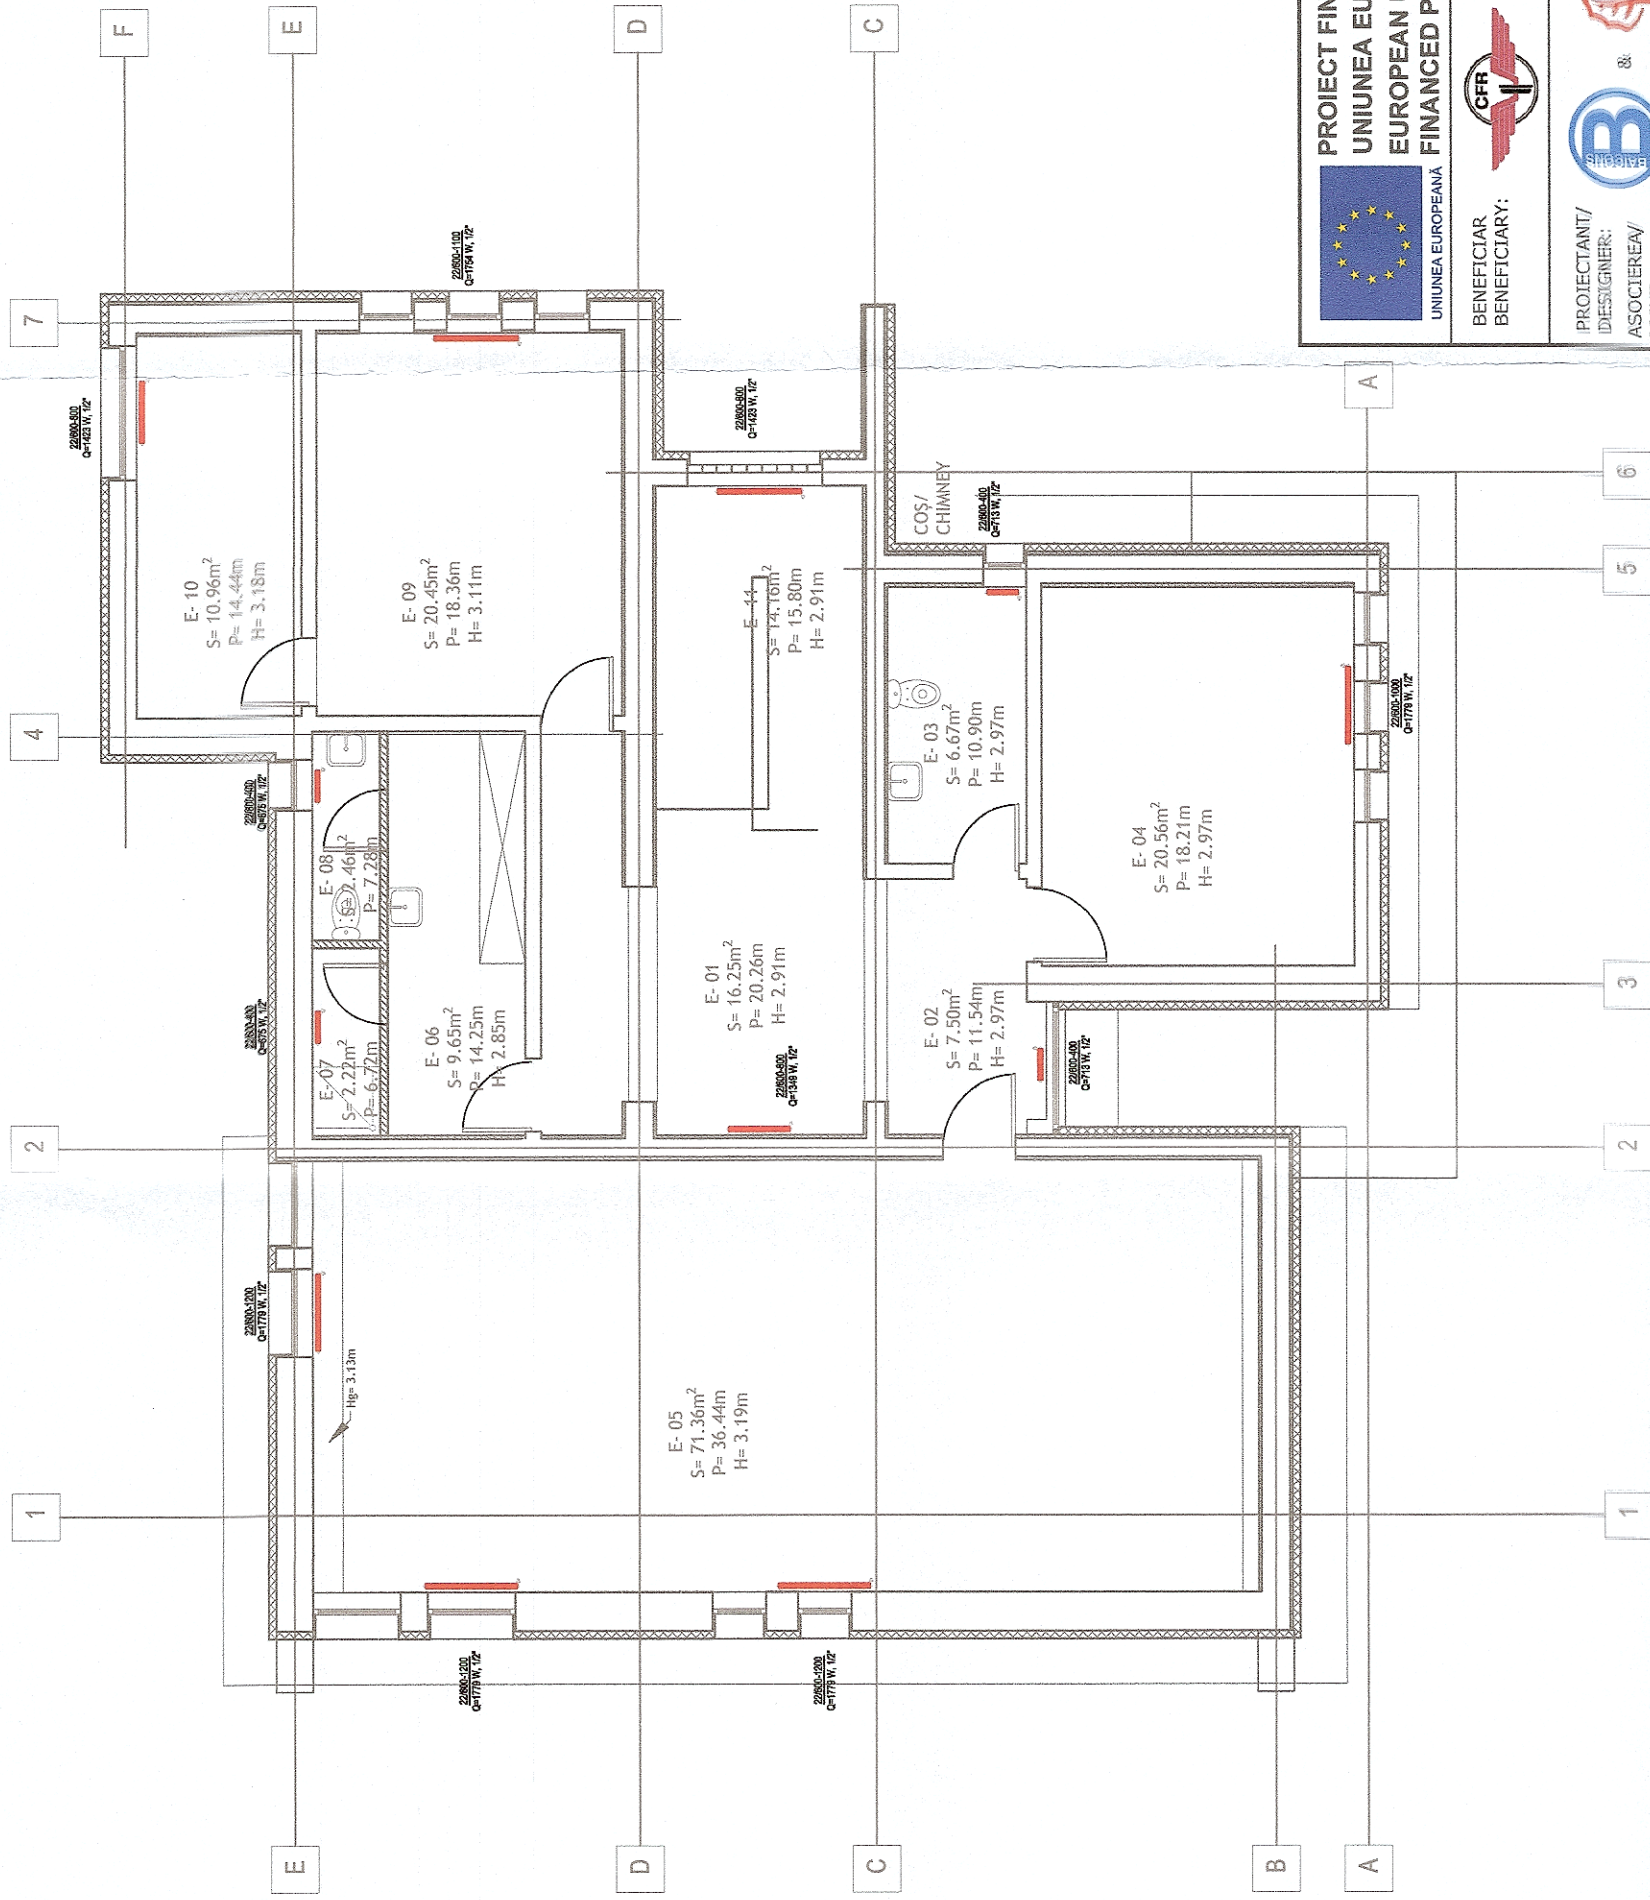

<p>PROIECT FINANȚAT DE UNIUNEA EUROPEANĂ EUROPEAN UNION FINANCED PROJECT</p>		<p>GUVERNUL ROMÂNIEI GOVERNMENT OF ROMANIA</p>	
<p>BENEFICIAR: BENEFICIARY: COMPANIA NAȚIONALĂ DE CĂI FERATE "C.F.R." S.A. ROMANIAN RAILWAY NATIONAL COMPANY</p>		<p>INGENIERIA ESPECIALIZADA OBRA CIVIL E INDUSTRIAL SA 140/20534/2004</p>	
<p>BALCONS Impex SRL 140/9877/2001</p>		<p>SEMNTURAY SIGNATURE</p>	
<p>PROIECTANT/ DESIGNER: ing. Vladimir DINU</p>		<p>SPECIALITATE/ SPECIALITY</p>	
<p>EXPERT CHEIE/ KEY EXPERT: ing. Marin BAICU</p>		<p>DENUMIRE PROIECT/ PROJECT TITLE: MODERNIZAREA INFRASTRUCTURII DE CALE FERATĂ DINTRE STĂTILE CF BUCUREȘTI NORD - JILAVA - GIURGIU NORD - GIURGIU NORD FRONTIERĂ</p>	
<p>DATA/DATE: 06.2023</p>		<p>SCARA/SCALE: 1:100</p>	
<p>EXEMPLAR NR./ EXEMPLARY NO. 1</p>		<p>DENUMIRE PLAN/ DRAWING TITLE: MODERNIZAREA INFRASTRUCTURII DE CALE FERATĂ DINTRE STĂTILE CF BUCUREȘTI NORD - JILAVA - GIURGIU NORD - GIURGIU NORD FRONTIERĂ</p>	
<p>INSTALAȚII TERMOVENTILAȚII THERMOVENTILATION INSTALLATIONS</p>		<p>PROIECTUL DE CĂLZIRE MIXTĂ (fostă CED) - JILAVA - SCHEMA INSTALAȚII TERMICE/ - THERMOTECNOLOGICAL INSTALLATIONS LAYOUT</p>	