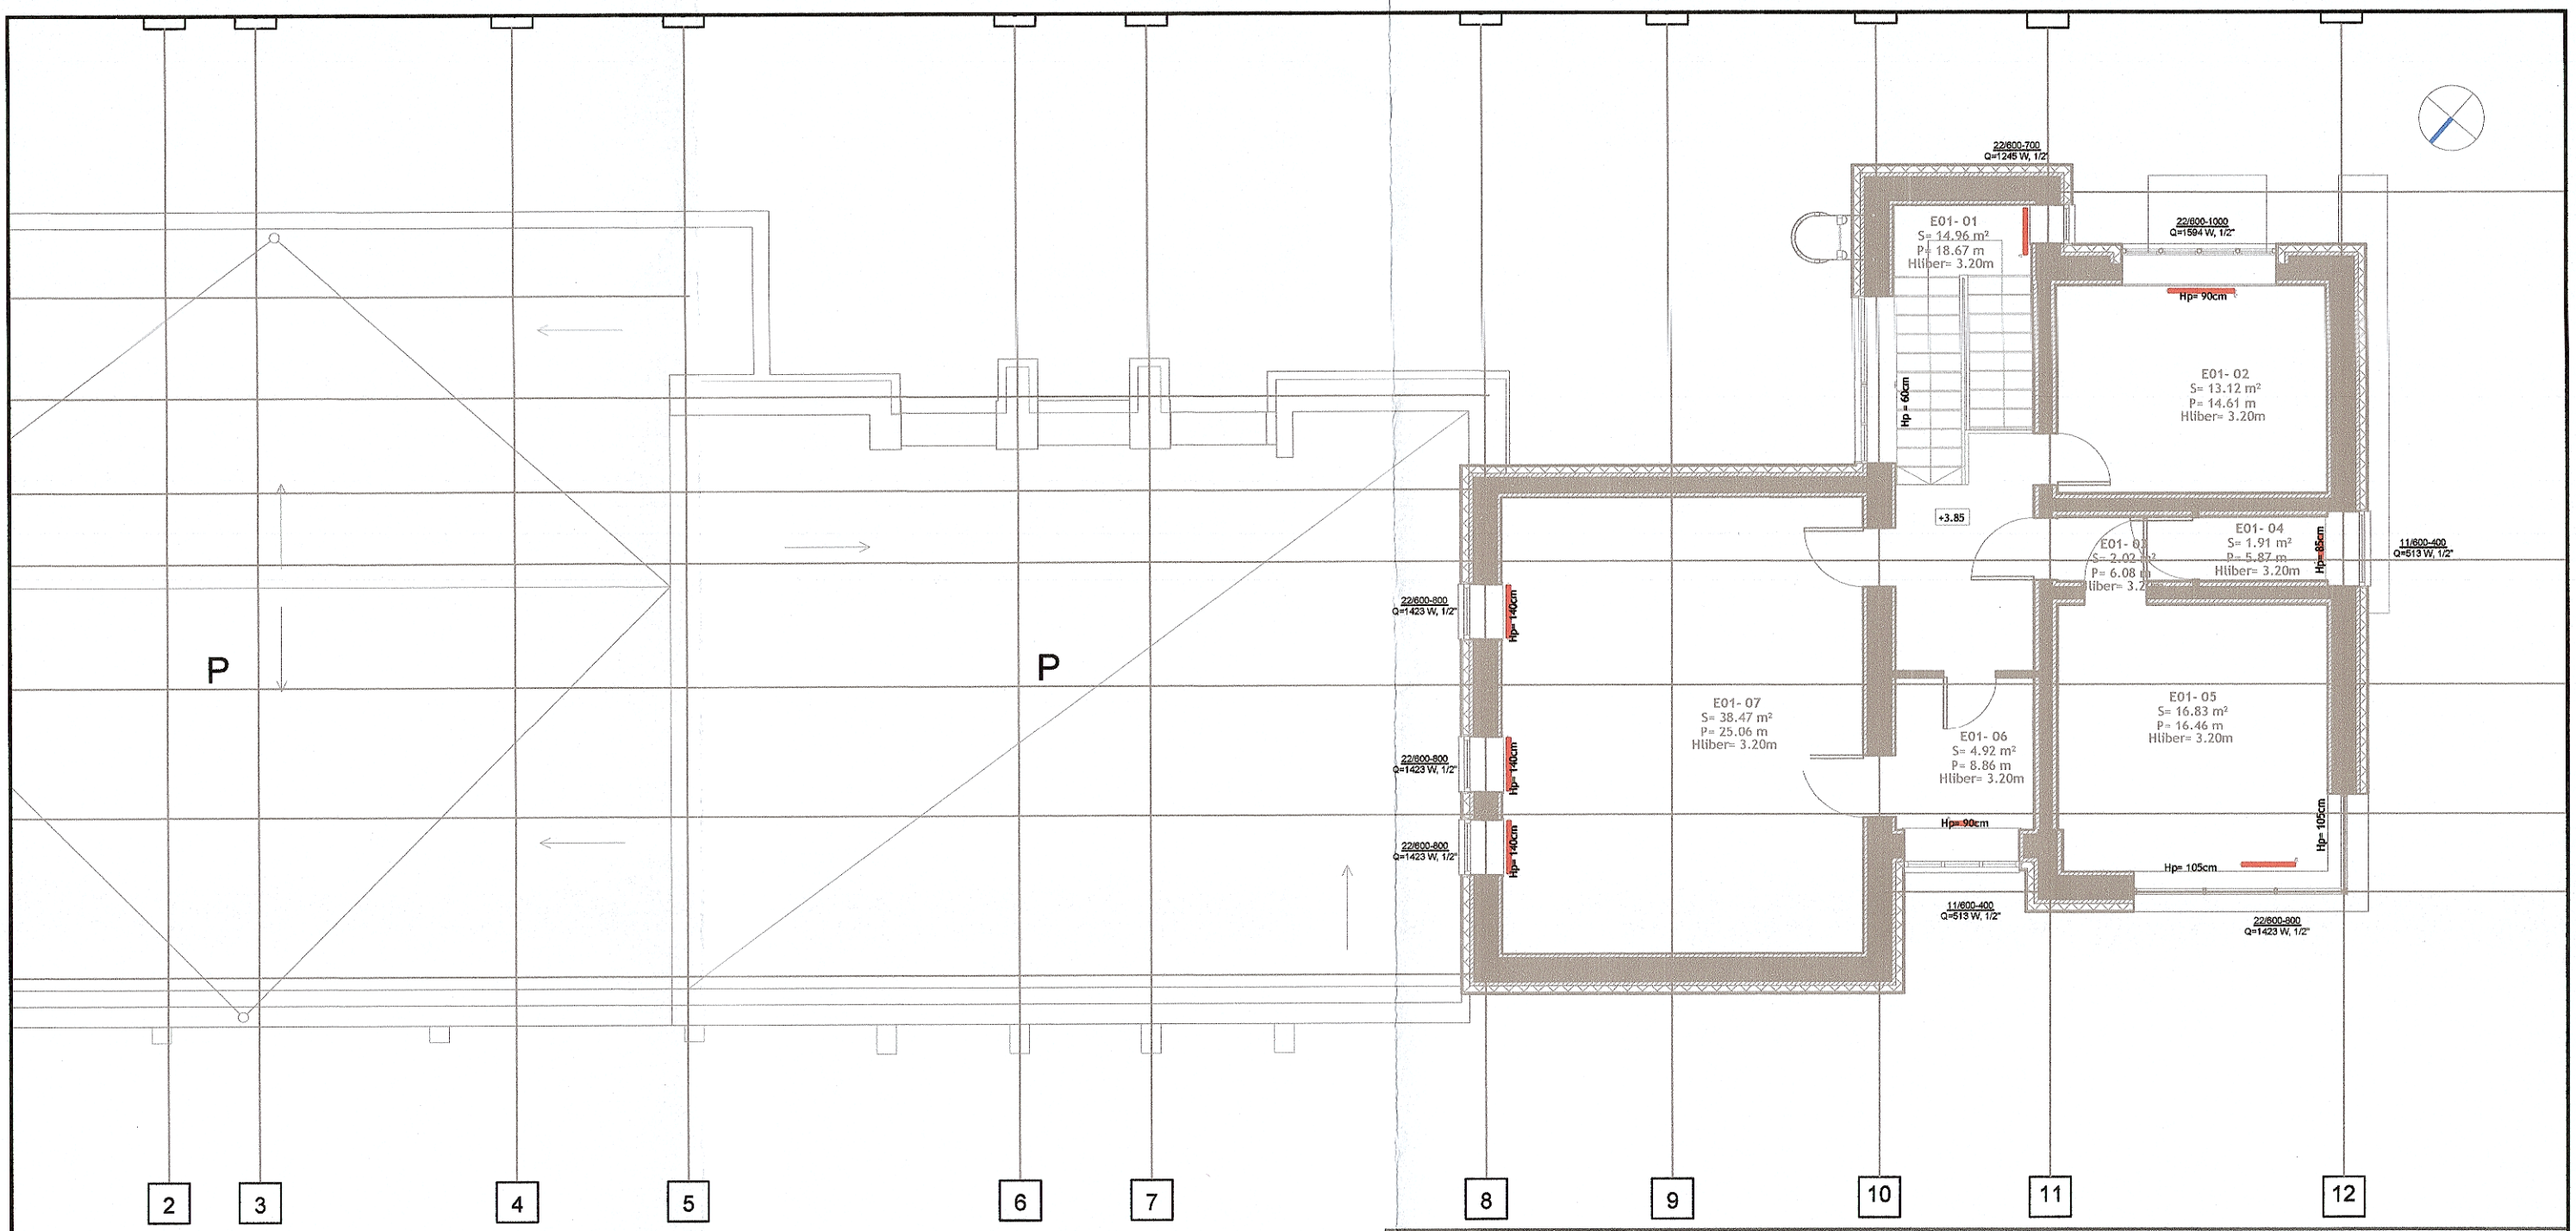

PROIECT FINANȚAT DE UNIUNEA EUROPEANĂ
EUROPEAN UNION FINANCED PROJECT

UNIUNEA EUROPEANĂ

GUVERNUL ROMÂNIEI
GOVERNMENT OF ROMANIA

Instrumente Structurale 2014-2020

BENEFICIAR
BENEFICIARY:

COMPANIA NAȚIONALĂ DE CĂI FERATE "C.F.R." S.A.
ROMANIAN RAILWAY NATIONAL COMPANY

PROIECTANT/ DESIGNER:
ASOCIEREA/ JOINT VENTURE:

BAICONS Impex SRL
J40/9877/2001

&

INGENIERIA ESPECIALIZADA OBRA CIVIL E INDUSTRIAL SA
J40/20534/2004

DENUMIRE PROIECT/ DENUMIRE LUCRARE:
PROJECT TITLE/ WORKS TITLE:

MODERNIZAREA INFRASTRUCTURII DE CALE FERATĂ DINTRE STAȚIILE CF BUCUREȘTI NORD - JILAVA - GIURGIU NORD - GIURGIU NORD FRONTIERĂ

MODERNIZATION OF THE RAILWAY INFRASTRUCTURE BUCHAREST NORTH - JILAVA - GIURGIU NORTH - GIURGIU NORTH BORDER

	NUME/NAME	SEMNATURA/ SIGNATURE
PROIECTANT/ DESIGNER	ing. Vladimir DINU	
EXPERT CHEIE/ KEY EXPERT	ing. Vlad PETEAN	
MP/PM	ing. Marin BAICU	

DATA/DATE: 06.2023

SCARA/SCALE: 1:100

SPECIALITATE/ SPECIALITY: INSTALAȚII TERMOVENTILAȚII
THERMOVENTILATION INSTALLATIONS

DENUMIRE PLAN/ DRAWING TITLE:
PROPUNERE SCENARIU 1a - CLĂDIRE CĂLĂTORI BĂNEASA GIURGIU - SCHEMA INSTALAȚII TERMICE/ PROPOSAL SCENARIO 1a - TRAIN STATION BUILDING - BĂNEASA GIURGIU - THERMOTECHNOLOGICAL INSTALLATIONS LAYOUT

EXEMPLAR NR./ EXEMPLARY NO.: 1

COD PLAN/ CODIFICATION SYSTEM:

SF	207	002	18	It01	02	04