


Plan parter/ Ground Floor

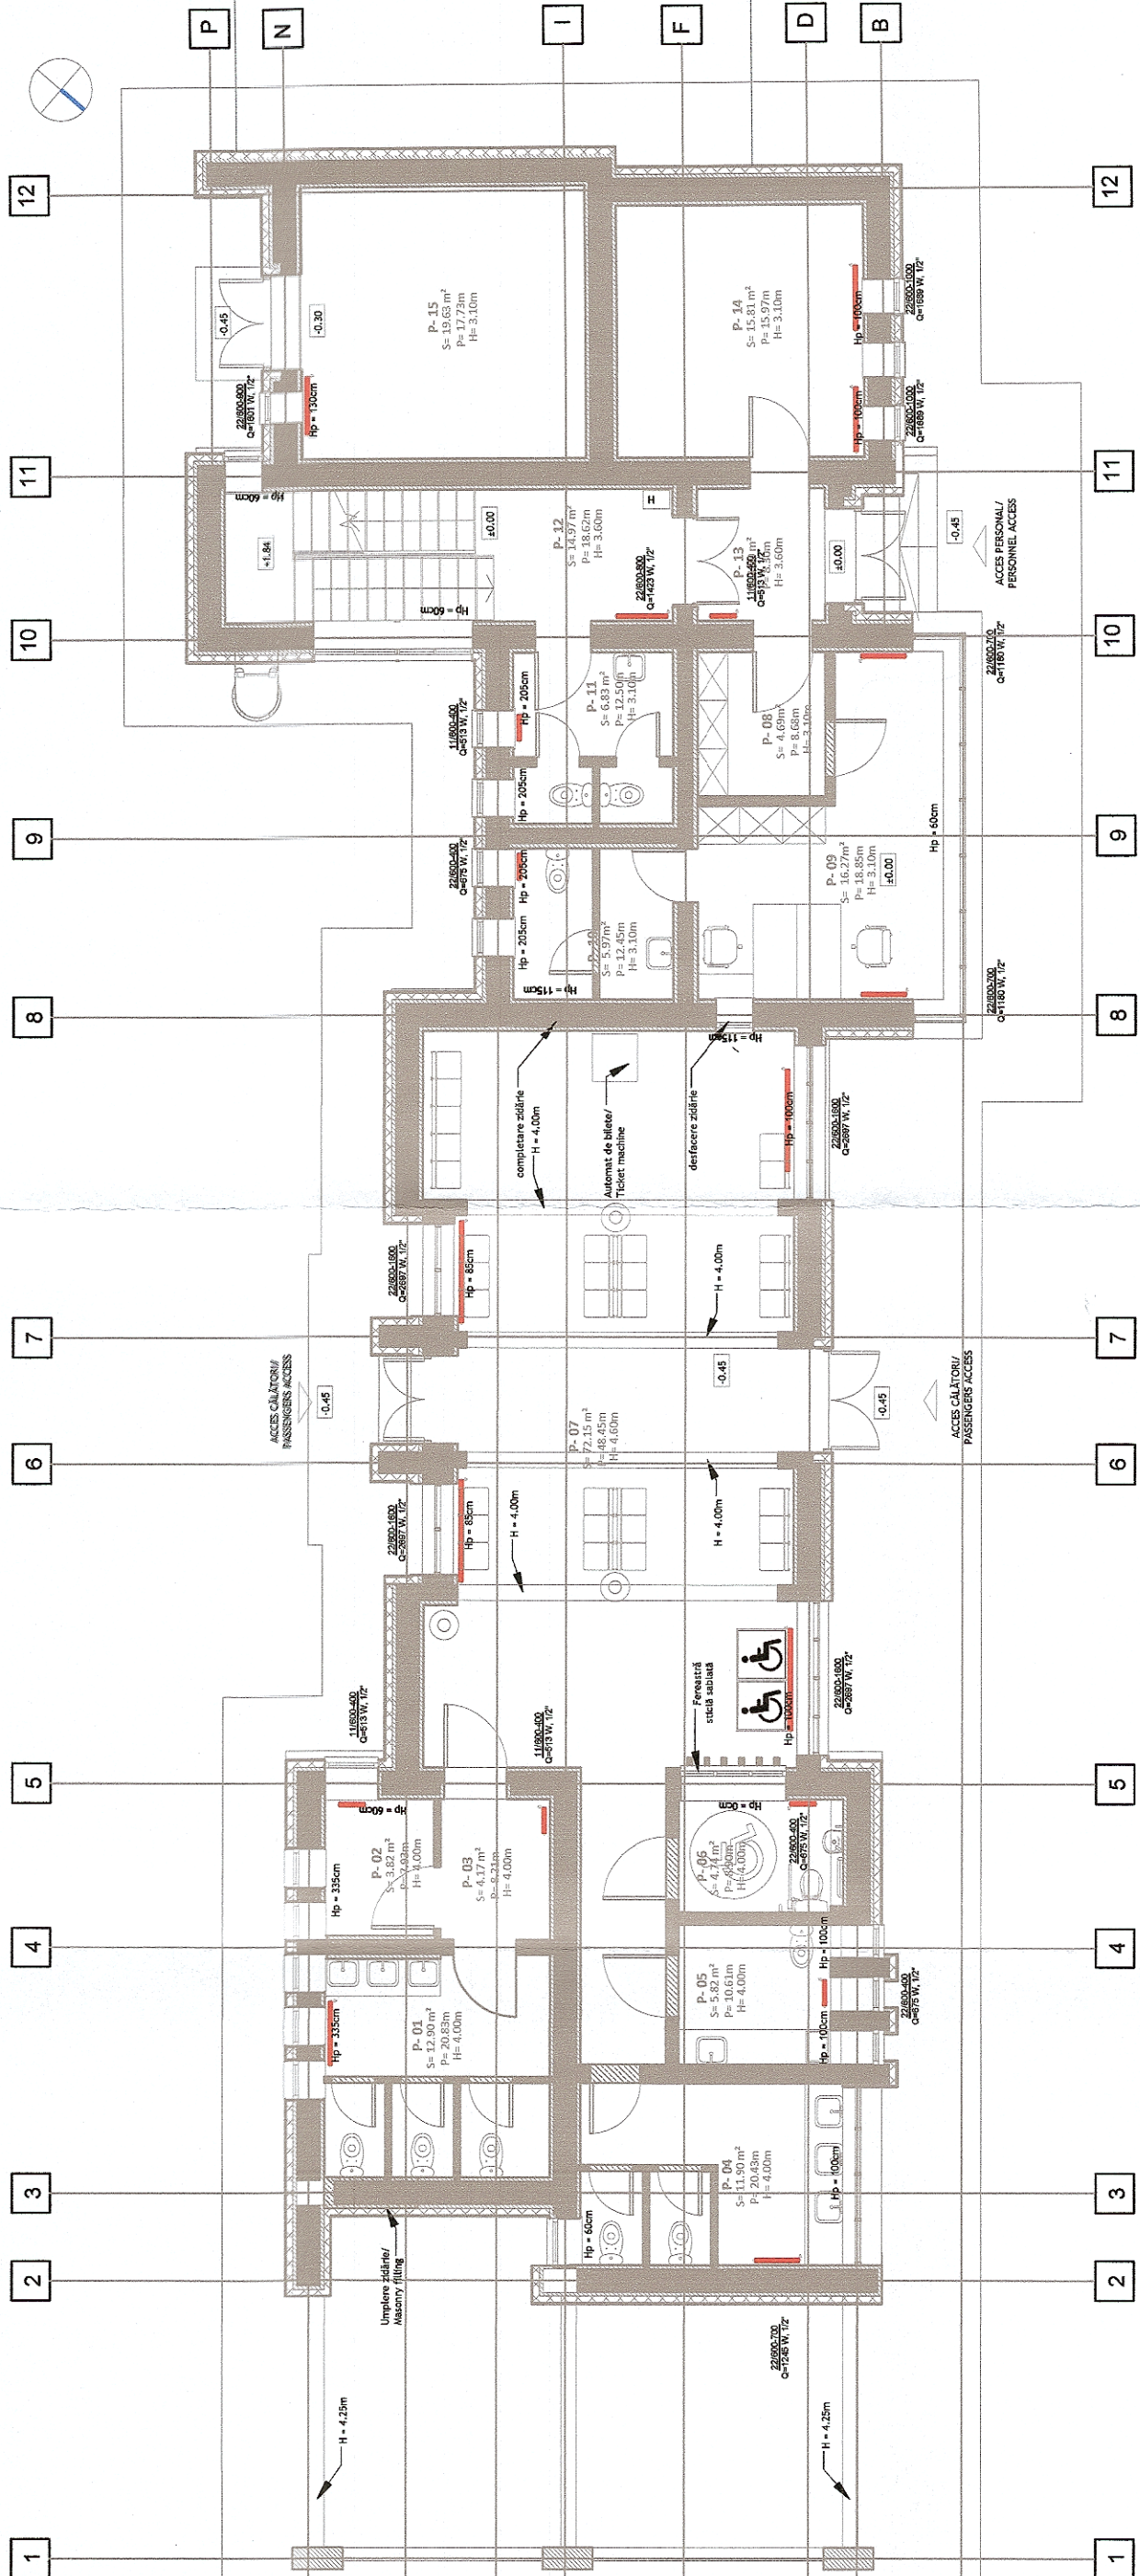

CALEA FERATĂ/ RAILWAY

<p>UNIONE EUROPEANĂ</p> <p>PROIECT FINANȚAT DE UNIUNEA EUROPEANĂ EUROPEAN UNION FINANCED PROJECT</p>		<p>GUVERNUL ROMÂNIEI</p> <p>GOVERNMENT OF ROMANIA</p>	
<p>BENEFICIAR BENEFICIARY:</p> <p>COMPANIA NAȚIONALĂ DE CĂI FERATE "C.F.R." S.A. ROMANIAN RAILWAY NATIONAL COMPANY</p>		<p>INGENIERIA ESPECIALIZATA IN OBRA CIVIL E INDUSTRIAL SA</p> <p>BAICONS Impex SRL</p> <p>J40/20534/2004</p>	
<p>PROIECTANT/ DESIGNER:</p> <p>ing. Vladimir DINU</p>	<p>NUME/NOME</p> <p>ing. Vladimir DINU</p>	<p>DENUMIRE PROIECT/ PROJECT TITLE/ WORKS TITLE:</p> <p>MODERNIZAREA INFRASTRUCTURII DE CALE FERATĂ DINTRE STAȚIILE CF BUCUREȘTI/NORD - JILAVA - GIURGIU/NORD - GIURGIU/NORD - FRĂTEȘTI</p>	<p>SPECIALITATE/ SPECIALITY</p> <p>INSTALAȚII TERMOVENTILAȚII THERMOVENTILATION INSTALLATIONS</p>
<p>EXPERT CHEIE/ KEY EXPERT</p> <p>ing. Viadimir PETEAN</p>	<p>SEMNATURĂ/ SIGNATURE</p>	<p>PROIECT TITL/ PROJECT TITLE/ WORKS TITLE:</p> <p>MODERNIZAREA INFRASTRUCTURII DE CALE FERATĂ DINTRE STAȚIILE CF BUCUREȘTI/NORD - JILAVA - GIURGIU/NORD - GIURGIU/NORD - FRĂTEȘTI</p>	<p>DENUMIRE PLAN/ DRAWING TITLE</p> <p>PROPOUNEREA SCENARIULUI 1a - CLĂDIRE CĂLĂTORI FRĂTEȘTI - SCHEMA INSTALAȚIILOR TERMOTEHNICE/ THERMOTECNOLOGICAL INSTALLATIONS LAYOUT</p>
<p>MP/PM</p> <p>ing. Marin BAICU</p>	<p>SCARA/SCALE:</p> <p>1:100</p>	<p>EXEMPLAR NR./ EXEMPLARY NO.</p> <p>1</p>	<p>COD PLAN/ CODIFICATION SYSTEM:</p> <p>SF 207 002 20 It01 01 04</p>
<p>DATA/DATE:</p> <p>06.2023</p>			