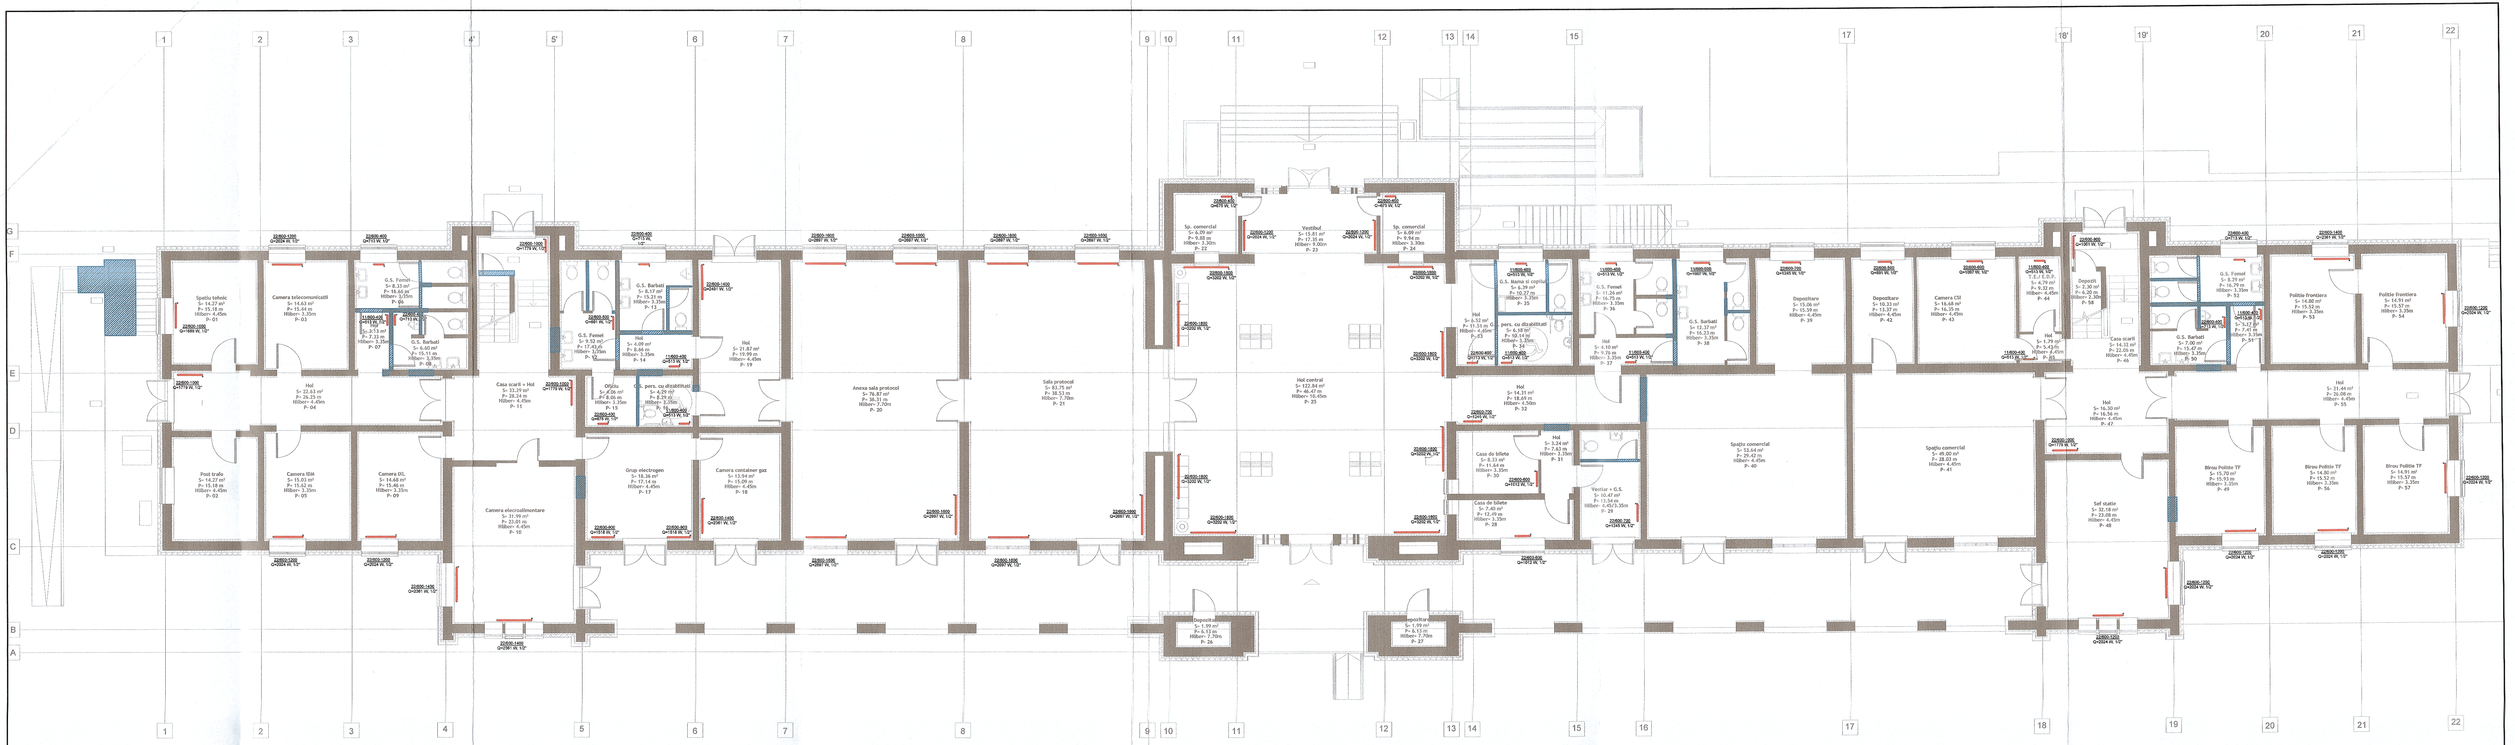

PROIECT FINANȚAT DE UNIUNEA EUROPEANĂ / EUROPEAN UNION FINANCED PROJECT	GUVERNUL ROMÂNIEI / GOVERNMENT OF ROMANIA
BENEFICIAR / BENEFICIARY:	COMPANIA NAȚIONALĂ DE CĂI FERATE "C.F.R." S.A. / ROMANIAN RAILWAY NATIONAL COMPANY
PROIECTANT / DESIGNER: ASOCIEREA / JOINT VENTURE:	BAIDORS Impex SRL J40/9877/2001 & acciona Ingeniería INGINERIA ESPECIALIZADA CIVIL E INDUSTRIAL SA J40/20534/2004
DENUMIRE PROIECT / DENUMIRE LUCRARE:	*MODERNIZAREA INFRASTRUCTURII DE CALE FERATĂ DINTRE STATIILE CF BUCUREȘTI NORD - JILAVA - GIURGIU NORD - GIURGIU NORD FRONTIERĂ*
PROJECT TITLE / WORKS TITLE:	*MODERNIZATION OF THE RAILWAY INFRASTRUCTURE BUCHAREST NORTH - JILAVA - GIURGIU NORTH - GIURGIU NORTH BORDER*
PROIECTANT / DESIGNER: NUME/NAME: ing. Vladimir DINU; SEMNĂTURA/SIGNATURE	SPECIALITATE/ SPECIALITY: INSTALAȚII TERMOVENTILATII / THERMOVENTILATION INSTALLATIONS
EXPERT CHEIE/ KEY EXPERT: ing. Vlad PETEAN	DENUMIRE PLAN/ DRAWING TITLE: **PROPUNERE SCENARIU 1a - CLĂDIRE CĂLĂTORI - GIURGIU NORD - SCHEMA INSTALAȚII TERMICE/ PROPOSAL SCENARIO 1a - TRAIN STATION BUILDING - GIURGIU NORD - THERMOTECHNOLOGICAL INSTALLATIONS LAYOUT**
MP/PM: ing. Marin BAICU	COD PLAN/ CODIFICATION SYSTEM: SF 207 002 22 It01 02 04
DATA/DATE: 06.2023	SCARA/SCALE: 1:100; EXEMPLAR NR./ EXEMPLARY NO.: 1