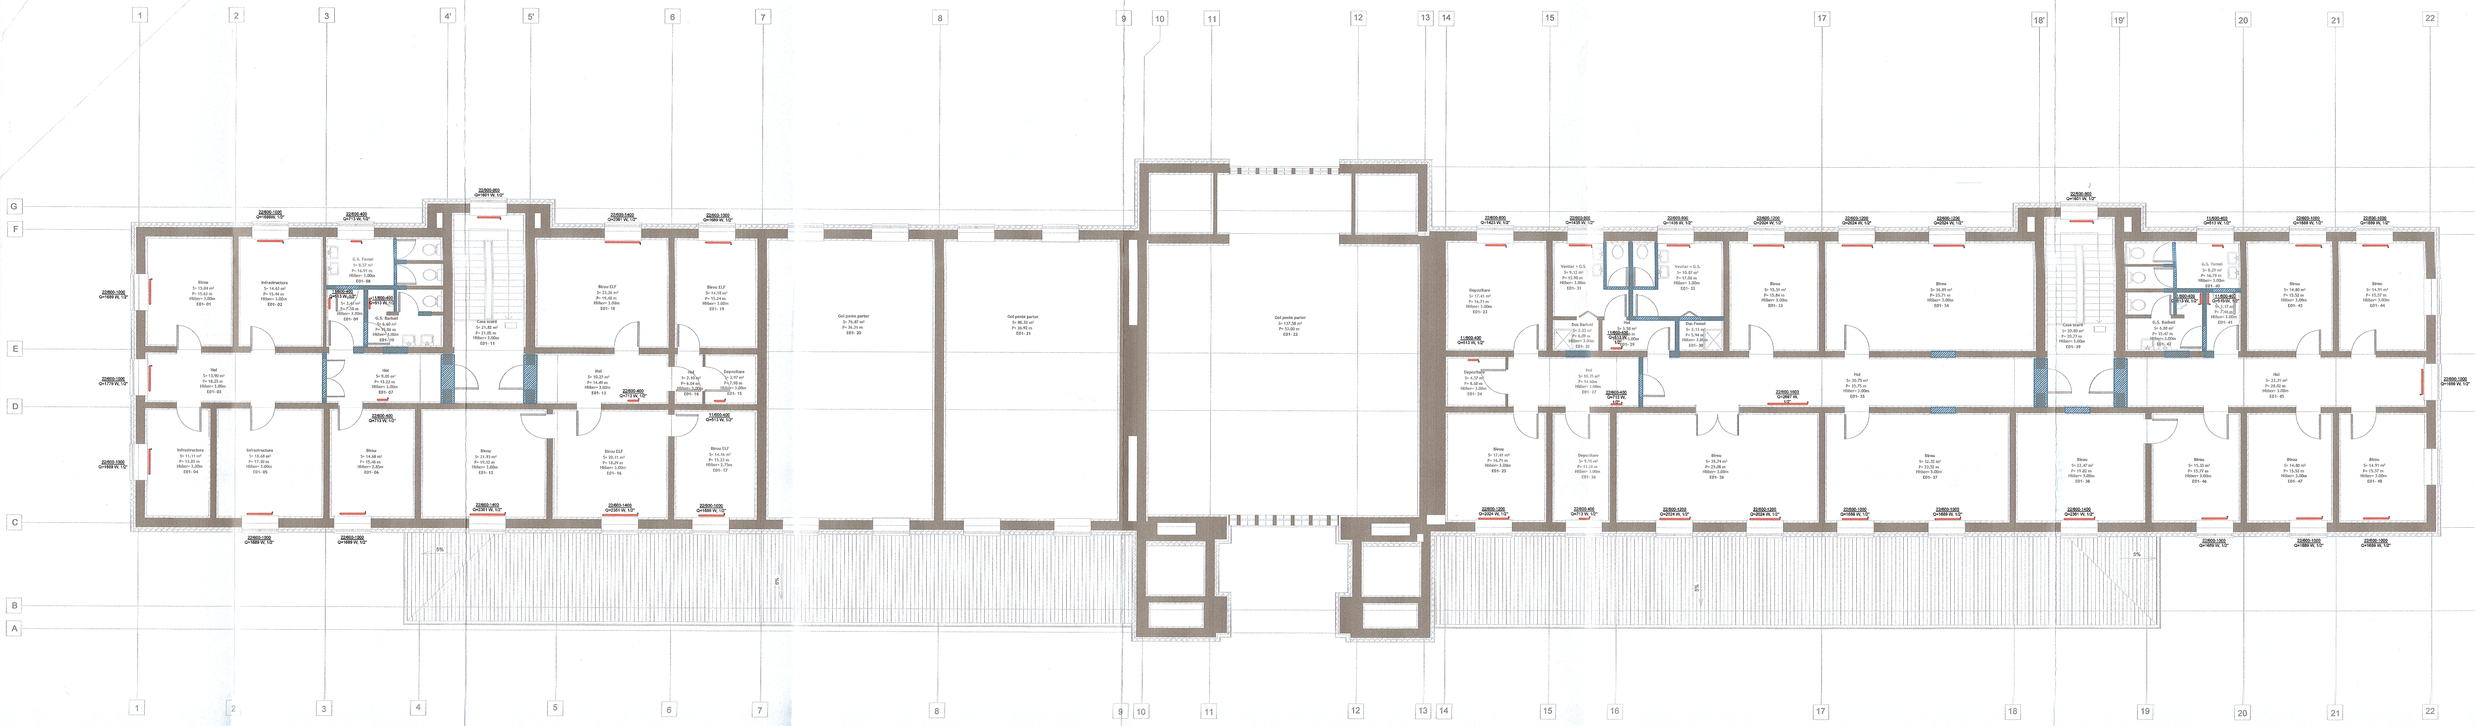

PROIECT FINANȚAT DE UNIUNEA EUROPEANĂ
EUROPEAN UNION FINANCED PROJECT

GUVERNUL ROMÂNIEI
GOVERNMENT OF ROMANIA

BENEFICIAR/ BENEFICIARY: COMPANIA NAȚIONALĂ DE CĂI FERATE "C.F.R." S.A. ROMANIAN RAILWAY NATIONAL COMPANY

PROIECTANT/ DESIGNER; ASOCIEREA/ JOINT VENTURE: BASORG Impex SRL 340/9977/2001 & acciona Ingeniería INGENIERIA ESPECIALIZADA OBRA CIVIL E INDUSTRIAL SA 340/20534/2004

DENUMIRE PROIECT/ DENUMIRE LUCRARE: PROJECT TITLE/ WORKS TITLE:
MODERNIZAREA INFRASTRUCTURII DE CALE FERATĂ DINTRE STAȚIILE CF BUCUREȘTI NORD - JILAVA - GIURGIU NORD - GIURGIU NORD FRONTIERĂ
MODERNIZATION OF THE RAILWAY INFRASTRUCTURE BUCHAREST NORTH - JILAVA - GIURGIU NORTH - GIURGIU NORTH BORDER

	NUME/NAME	SEMNĂTURA/ SIGNATURE
PROIECTANT/ DESIGNER	ing. Vladimir DINU	
EXPERT CHEIE/ KEY EXPERT	ing. Vlad PETEAN	
HVI/IHI	ing. Marin BAICU	

DATA/DATE: 06.2023

SPECIALITATEA/ SPECIALITY: INSTALAȚII TERMOVENTILAȚII / THERMOVENTILATION INSTALLATIONS

DENUMIRE PLAN/ DRAWING TITLE: **PROPUNERE SCENARIU 1a - CLĂDIRE CĂLĂTORI - GIURGIU NORD - SCHEMA INSTALAȚII TERMICE/ PROPOSAL SCENARIO 1a - TRAIN STATION BUILDING - GIURGIU NORD - THERMOTECHNOLOGICAL INSTALLATIONS LAYOUT**

SCARA/ SCALE: 1:100

EXEMPLAR NR./ EXEMPLARY NO.: 1

COD PLAN/ CODIFICATION SYSTEM: SF | 207 | 002 | 22 | It01 | 03 | 04