







STATION BUCURESTII NOI
 BUCURESTII NOI STATION
 SITUATIA PROIECTATA
 DESIGNED SITUATION
 VITEZA / SPEED=120km/h

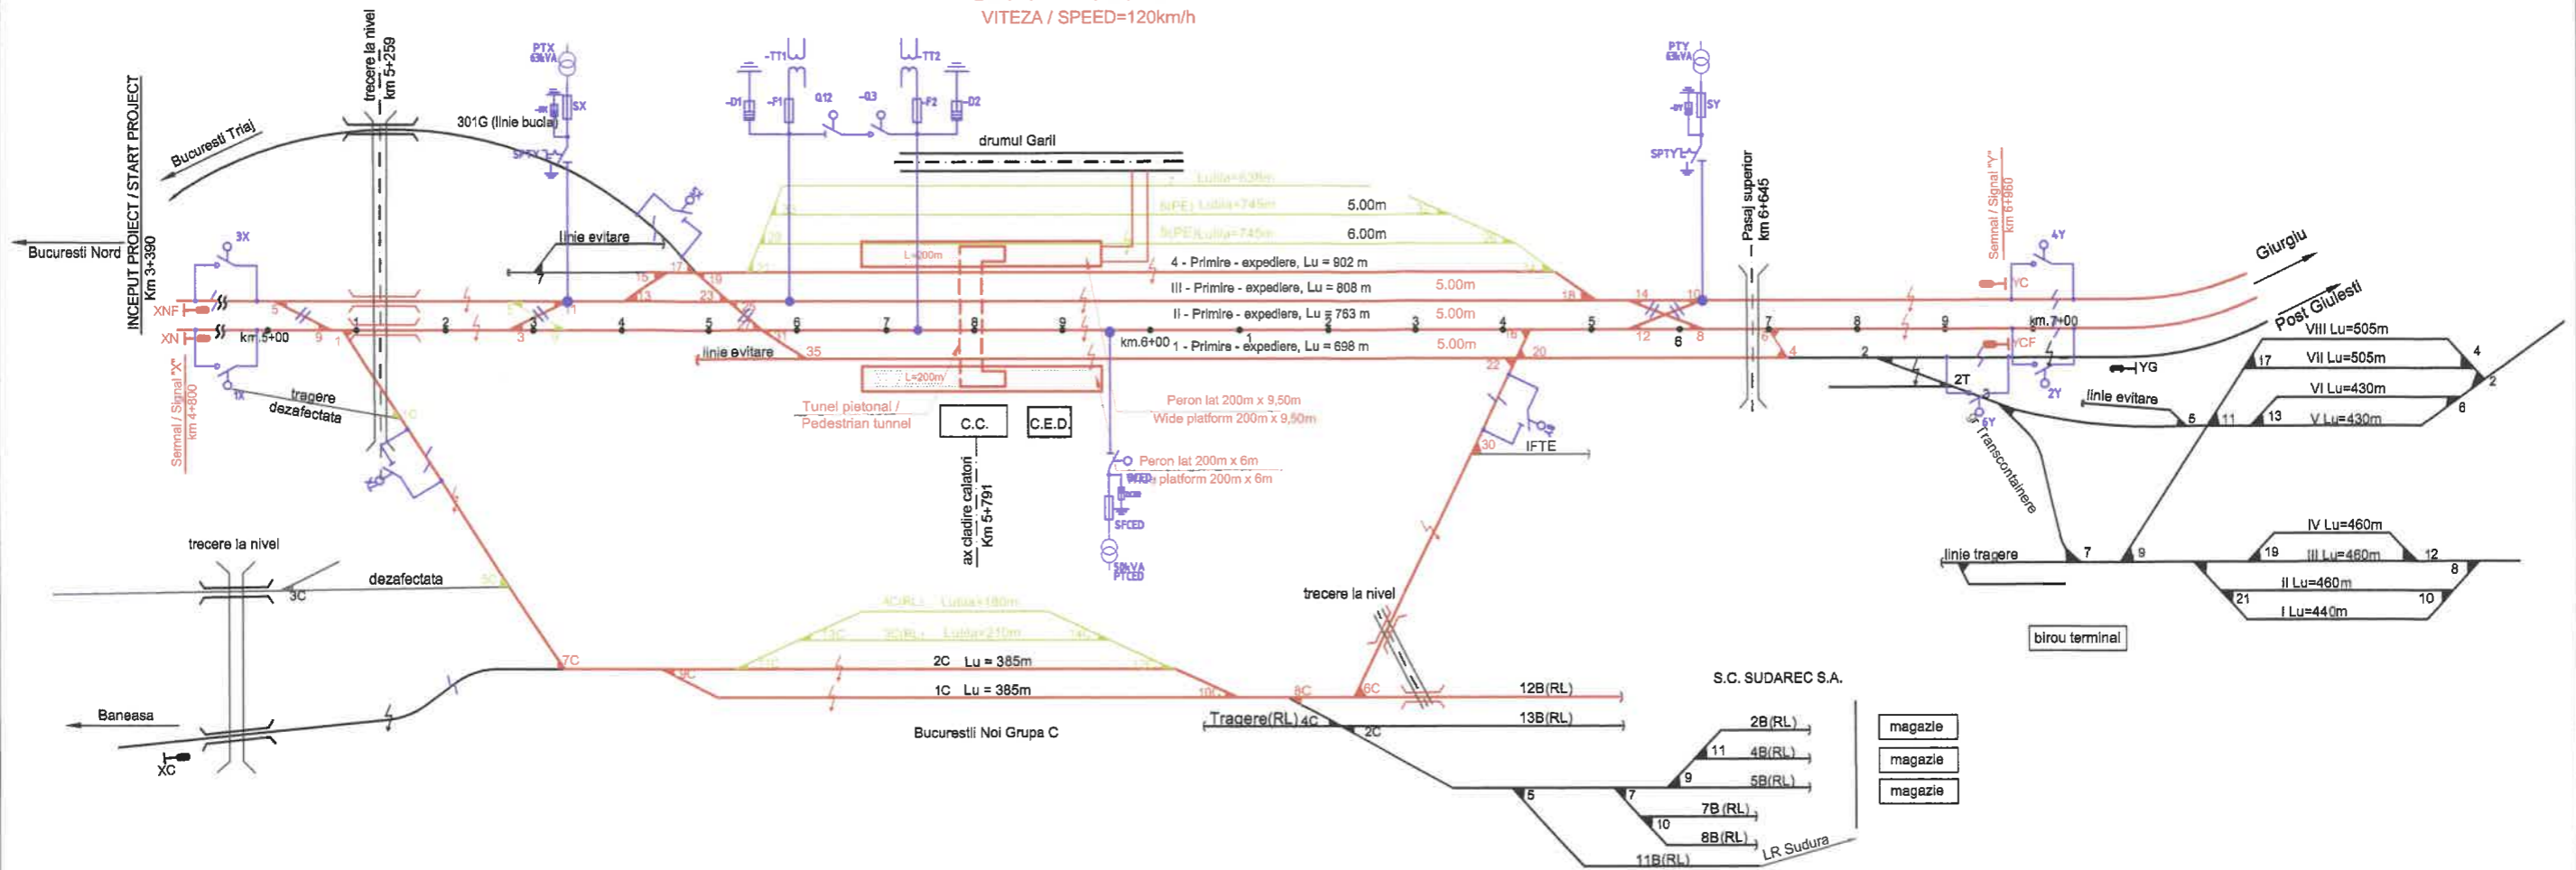

 PROIECT FINANȚAT DE UNIUNEA EUROPEANĂ EUROPEAN UNION FINANCED PROJECT		 GUVERNUL ROMÂNIEI GOVERNMENT OF ROMANIA	
 BENEFICIAR BENEFICIARY:		COMPANIA NAȚIONALĂ DE CĂI FERATE "C.F.R." S.A. ROMANIAN RAILWAY NATIONAL COMPANY	
PROIECTANT/DESIGNER: ASOCIEREA/JOINT VENTURE:  &  BAICONS Impex SRL 340/9877/2001 & ACCIONA INGENIERIA ESPECIALIZADA OBRA CIVIL E INDUSTRIAL SA 340/20534/2004		DENUMIRE PROIECT/DENUMIRE LUCRARE: MODERNIZAREA INFRASTRUCTURII DE CALE FERATĂ DINTRE STAȚIILE CF BUCUREȘTI NORD - JILAVA - GIURGIU NORD - GIURGIU NORD FRONTIERĂ MODERNIZATION OF THE RAILWAY INFRASTRUCTURE BUCHAREST NORTH - JILAVA - GIURGIU NORTH - GIURGIU NORTH BORDER	
PROIECTANT/DESIGNER: ing. Marius UDREA		SEMNATURA/SIGNATURE: 	
EXPERT CHEIE/KEY EXPERT: dr.ing. Valentin GOLEA		SPECIALITATE/SPECIALITY: ENERGOALIMENTARE POWER SUPPLY	
MP/PM: ing. Marin BAICU		DENUMIRE PLAN/DRAWING TITLE: Sectionare si alimentare statia BUCURESTII NOI BUCURESTII NOI Station sectioning and supply	
DATA/DATE: 06.2023		SCARA/SCALE: EXEMPLAR NR./EXEMPLARY NO.: 1	
DATA/DATE: 06.2023		COD PLAN/CODIFICATION SYSTEM: SF 207 002 02 EA 01 04	