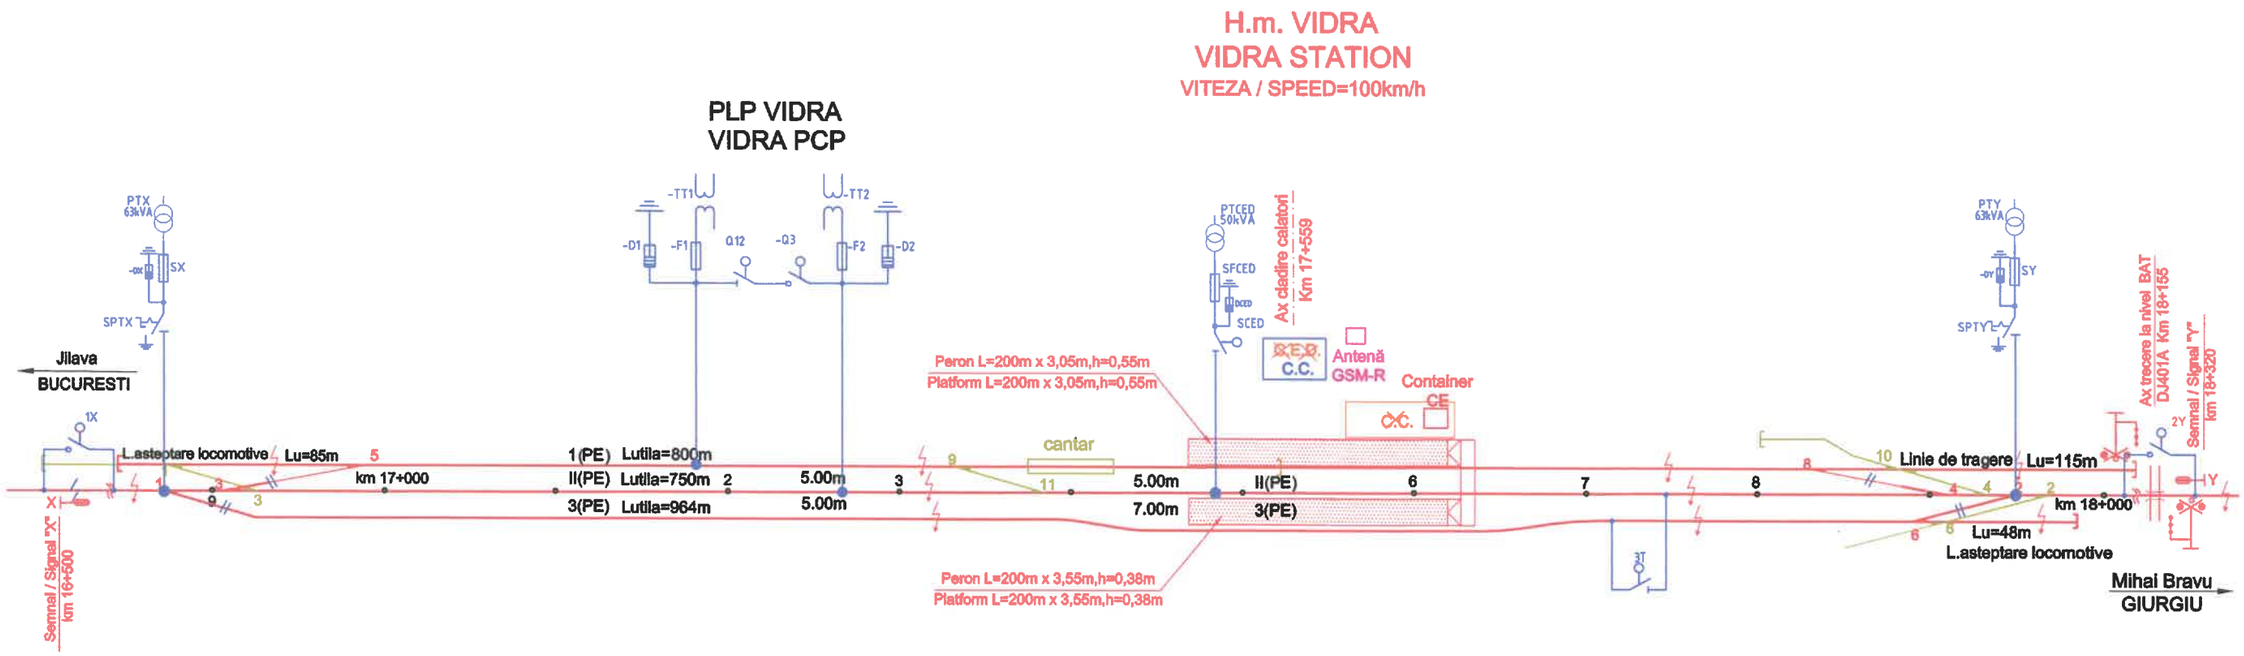

PROIECT FINANŢAT DE UNIUNEA EUROPEANĂ
EUROPEAN UNION FINANCED PROJECT

UNIUNEA EUROPEANĂ

GUVERNUL ROMÂNIEI
GOVERNMENT OF ROMANIA

Instrumente Structurale 2014-2020

BENEFICIAR
BENEFICIARY:

COMPANIA NAŢIONALĂ DE CĂI FERATE "C.F.R." S.A.
ROMANIAN RAILWAY NATIONAL COMPANY

PROIECTANT/ DESIGNER:
ASOCIEREA/ JOINT VENTURE:

BAICONS Impex SRL
J40/9877/2001

&

INGENIERIA ESPECIALIZADA OBRA CIVIL E INDUSTRIAL SA
J40/20534/2004

DENUMIRE PROIECT/ DENUMIRE LUCRARE:
PROJECT TITLE/ WORKS TITLE:

MODERNIZAREA INFRASTRUCTURII DE CALE FERATĂ DINTRE STAŢIILE CF BUCUREŞTI NORD - JILAVA - GIURGIU NORD - GIURGIU NORD FRONTIERĂ

MODERNIZATION OF THE RAILWAY INFRASTRUCTURE BUCHAREST NORTH - JILAVA - GIURGIU NORTH - GIURGIU NORTH BORDER

	NUME/NAME	SEMNATURA/ SIGNATURE
PROIECTANT/ DESIGNER	ing. Marius UDREA	
EXPERT CHEIE/ KEY EXPERT	dr.ing Valentin GOLEA	
MP/PM	ing. Marin BAICU	

SPECIALITATE/ SPECIALITY: ENERGOALIMENTARE / POWER SUPPLY

DENUMIRE PLAN/ DRAWING TITLE: Sectionare si alimentare statia VIDRA / VIDRA Station sectioning and supply

DATA/DATE: 06.2023

SCARA/SCALE:

EXEMPLAR NR./ EXEMPLARY NO.: 1

COD PLAN/ CODIFICATION SYSTEM:

SF	207	002	12	EA	01	04