


# PS COMANA COMANA SP

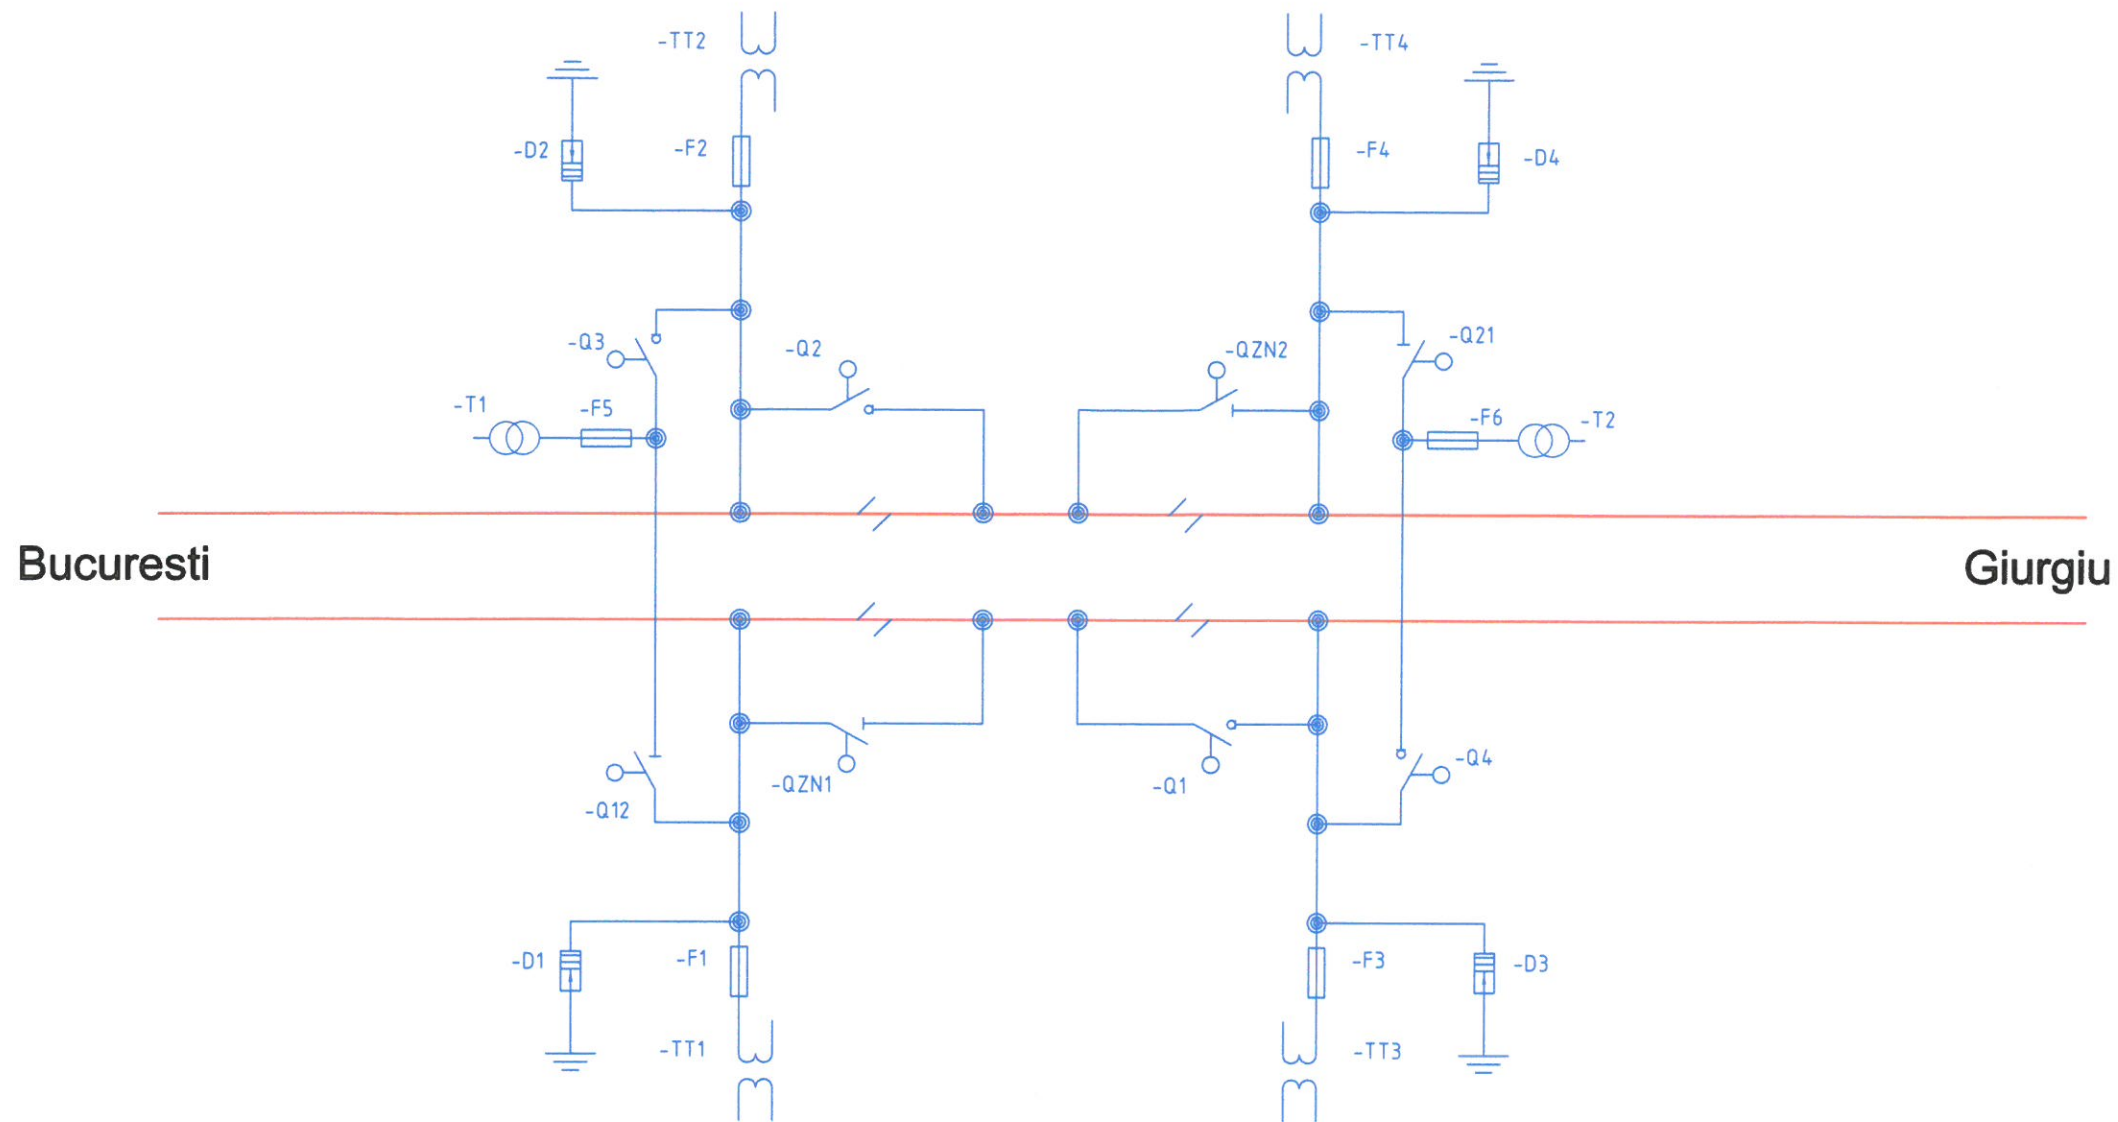

 <b>PROIECT FINANȚAT DE UNIUNEA EUROPEANĂ EUROPEAN UNION FINANCED PROJECT</b>		 <b>GUVERNUL ROMÂNIEI GOVERNMENT OF ROMANIA</b>		
<b>BENEFICIAR/ BENEFICIARY:</b> 		<b>COMPANIA NAȚIONALĂ DE CĂI FERATE "C.F.R." S.A. ROMANIAN RAILWAY NATIONAL COMPANY</b>		
<b>PROIECTANT/ DESIGNER:</b> 		<b>DENUMIRE PROIECT/ DENUMIRE LUCRARE:</b>		<b>MODERNIZAREA INFRASTRUCTURII DE CALE FERATĂ DINTRE STAȚIILE CF BUCUREȘTI NORD - JILAVA - GIURGIU NORD - GIURGIU NORD FRONTIERĂ</b>
<b>ASOCIEREA/ JOINT VENTURE:</b>		<b>INGENIERIA SEMNATURA/ SIGNATURE</b>		<b>MODERNIZATION OF THE RAILWAY INFRASTRUCTURE BUCHAREST NORTH - JILAVA - GIURGIU NORTH - GIURGIU NORTH BORDER</b>
<b>BAICONS Impex SRL 340/9877/2001</b>		<b>OBRA CIVIL E INDUSTRIAL SA 340/20534/2004</b>		<b>PROJECT TITLE/ WORKS TITLE:</b>
<b>PROIECTANT/ DESIGNER:</b>		<b>SPECIALITATE/ SPECIALITY</b>		<b>ENERGOALIMENTARE POWER SUPPLY</b>
<b>EXPERT CHEIE/ KEY EXPERT</b>		<b>DENUMIRE PLAN/ DRAWING TITLE</b>		<b>PS COMANA SP</b>
<b>MP/PM</b>		<b>SCARA/SCALE:</b>		<b>COD PLAN/ CODIFICATION SYSTEM:</b>
<b>DATA/DATE:</b> 06.2023		<b>EXEMPLAR NR./ EXEMPLARY NO.</b> 1		<b>SF 207 002 15 EA 01 04</b>