


H.m. BĂNEASA GIURGIU

VITEZA / SPEED=100km/h

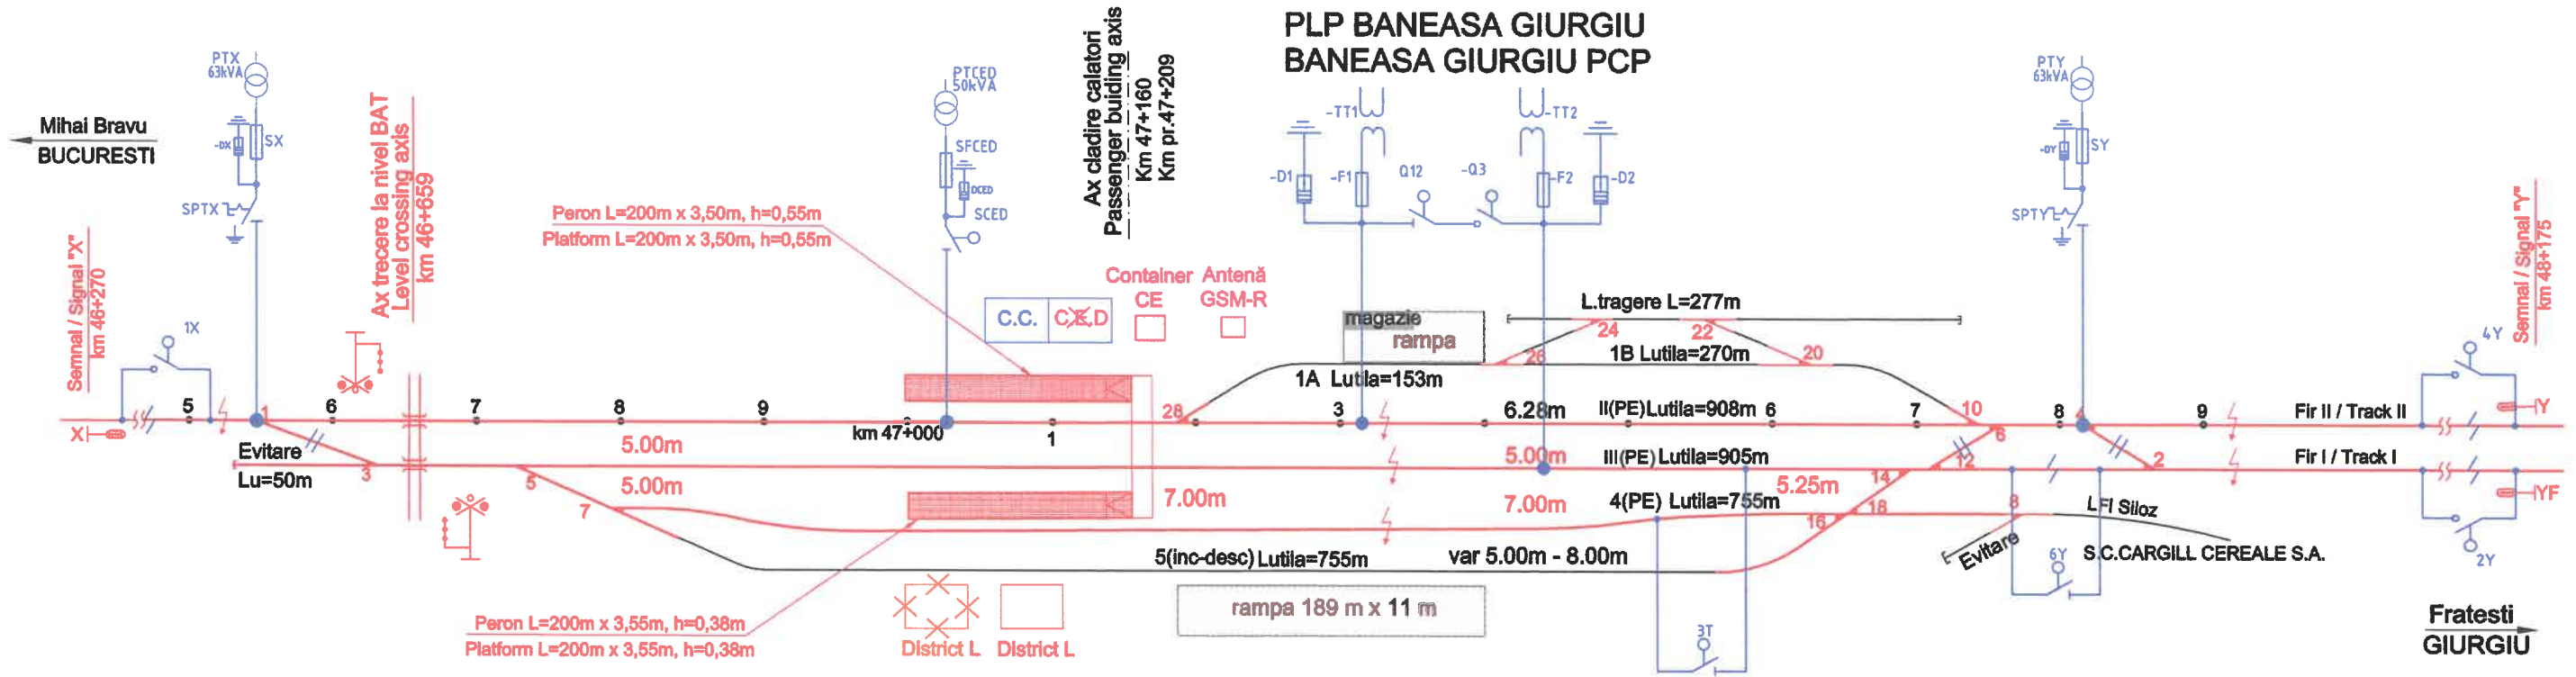

 PROIECT FINANȚAT DE UNIUNEA EUROPEANĂ EUROPEAN UNION FINANCED PROJECT		 GUVERNUL ROMÂNIEI GOVERNMENT OF ROMANIA		 Instrumente Structurale 2014-2020
BENEFICIAR / BENEFICIARY: 		COMPANIA NAȚIONALĂ DE CĂI FERATE "C.F.R." S.A. ROMANIAN RAILWAY NATIONAL COMPANY		
PROIECTANT / DESIGNER:  & 		DENUMIRE PROIECT / DENUMIRE LUCRARE:		MODERNIZAREA INFRASTRUCTURII DE CALE FERATĂ ÎNTE STAȚIILE CF BUCUREȘTI NORD - JILAVA - GIURGIU NORD - GIURGIU NORD FRONTIERĂ
ASOCIEREA / JOINT VENTURE:		PROJECT TITLE / WORKS TITLE:		MODERNIZATION OF THE RAILWAY INFRASTRUCTURE BUCHAREST NORTH - JILAVA - GIURGIU NORTH - GIURGIU NORTH BORDER
BAICONS Impex SRL 340/9877/2001		INGENIERIA ESPECIALIZATA OBRA CIVIL E INDUSTRIAL SA 340/20534/2004		
PROIECTANT / DESIGNER:	NUME/NAME: ing. Marius UDREA	SEMNATURA / SIGNATURE: 	SPECIALITATE / SPECIALTY:	ENERGOALIMENTARE POWER SUPPLY
EXPERT CHEIE / KEY EXPERT:	dr.ing. Valentin GOLEA		DENUMIRE PLAN / DRAWING TITLE:	Sectionare si alimentare statia BANEASA GIURGIU BANEASA GIURGIU Station sectioning and supply
MP/PM:	ing. Marin BAICU		COD PLAN / CODIFICATION SYSTEM:	SF 207 002 18 EA 01 04
DATA / DATE: 06.2023		SCARA / SCALE:	EXEMPLAR NR. / EXEMPLARY NO.: 1	