






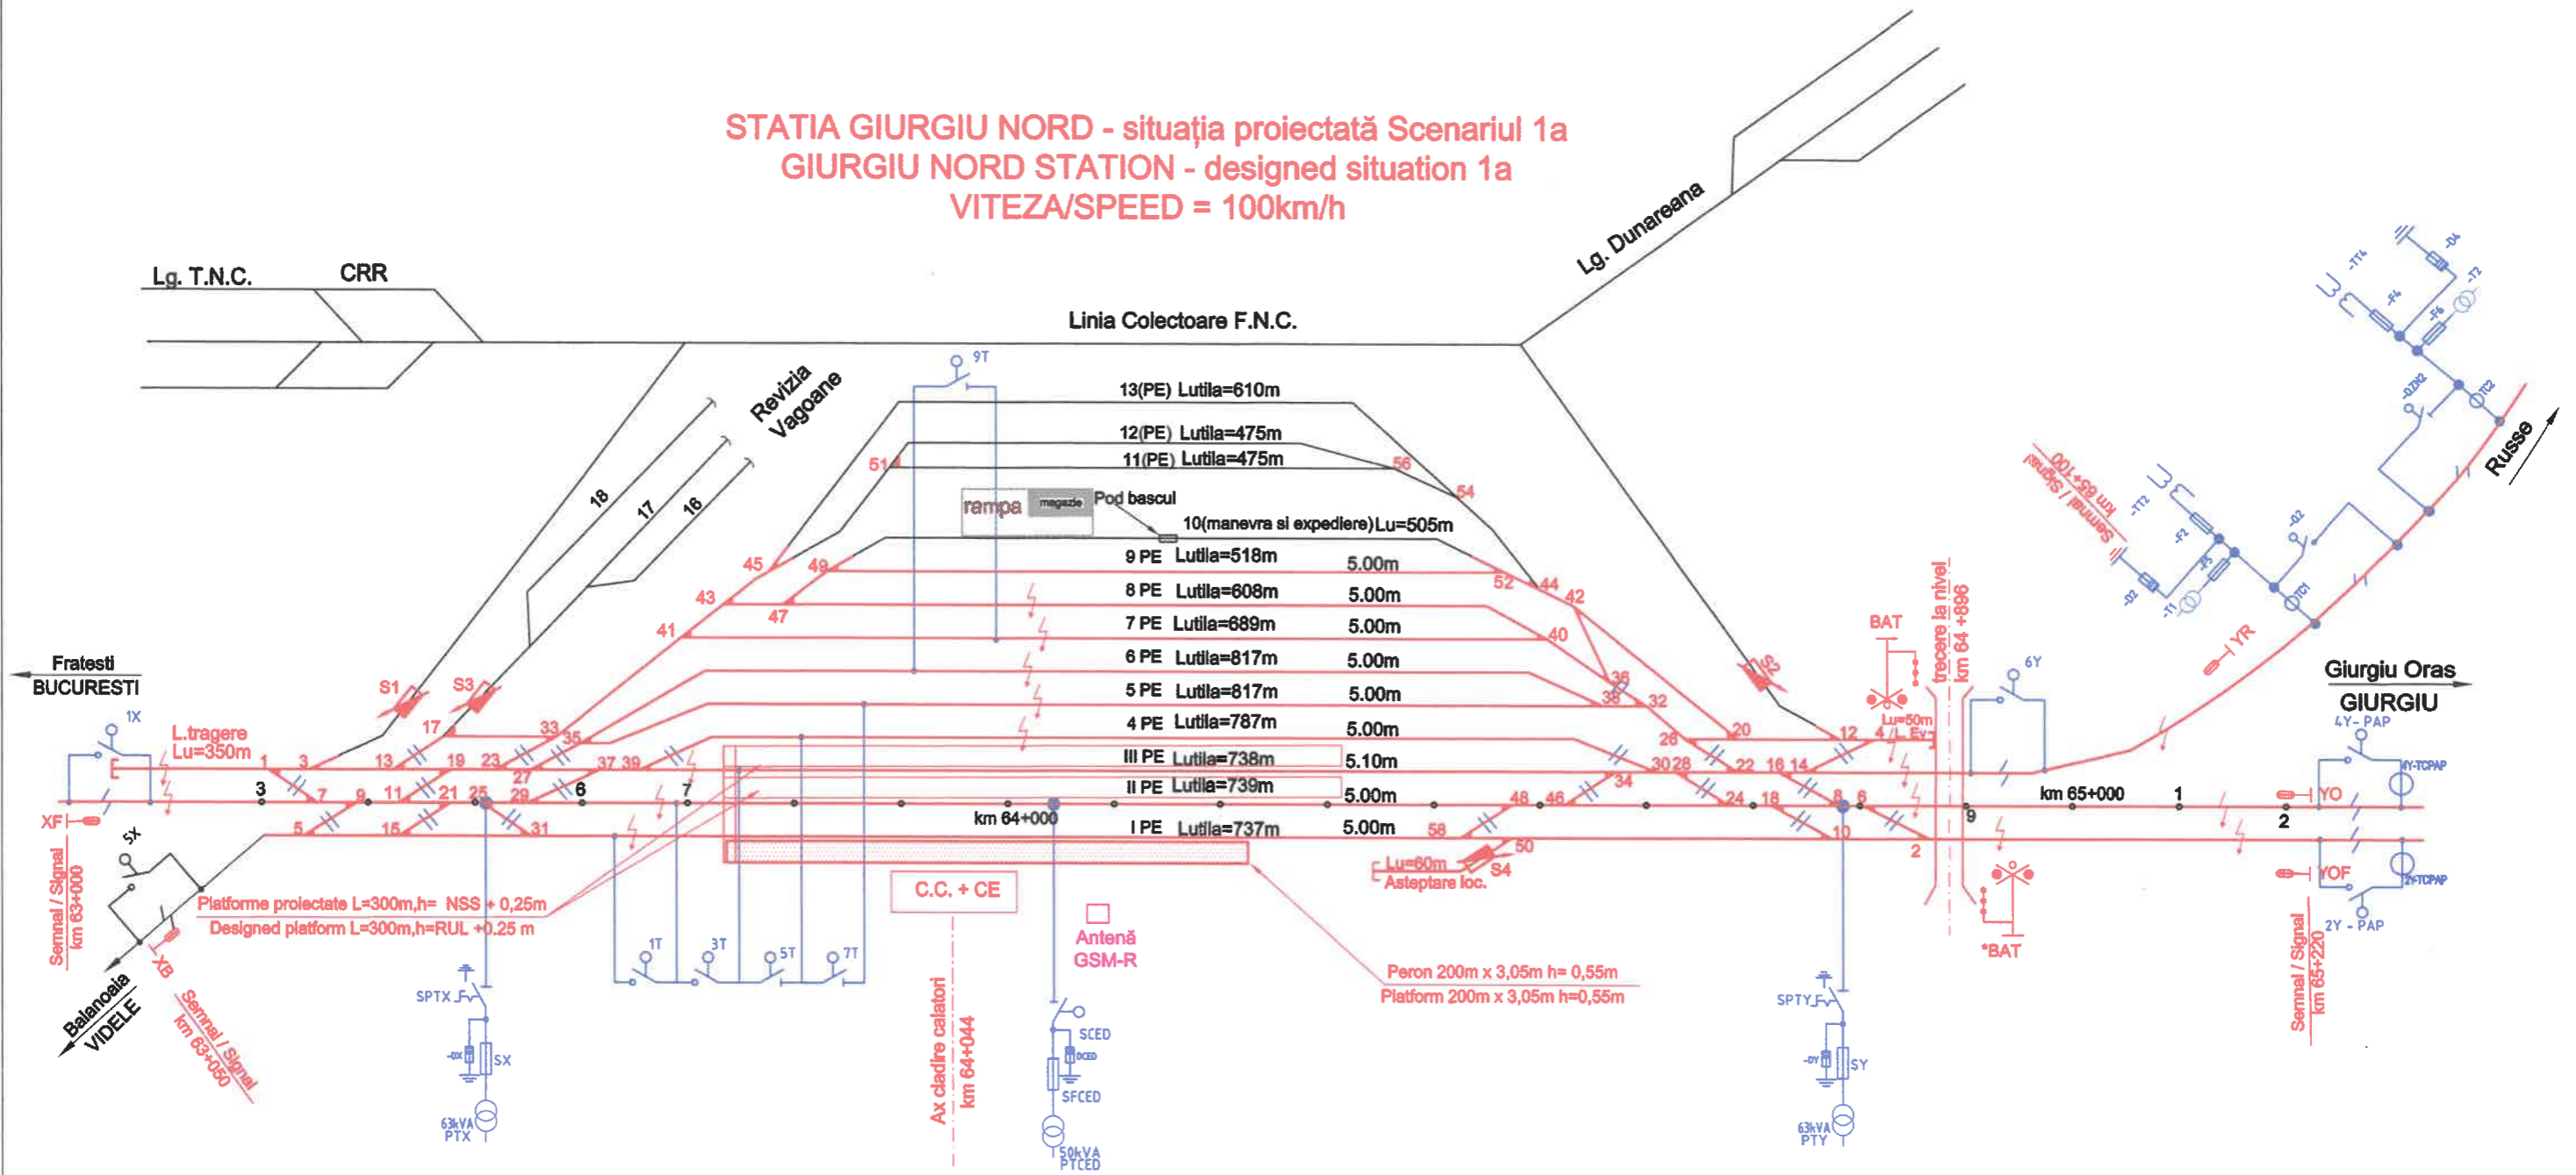


**STATIA GIURGIU NORD - situatia proiectata Scenariul 1a**  
**GIURGIU NORD STATION - designed situation 1a**  
**VITEZA/SPEED = 100km/h**



 <b>PROIECT FINANȚAT DE UNIUNEA EUROPEANĂ</b> <b>EUROPEAN UNION FINANCED PROJECT</b>		 <b>GUVERNUL ROMÂNIEI</b> <b>GOVERNMENT OF ROMANIA</b>		 <small>Instrumente Structurale 2014-2020</small>
<b>BENEFICIAR</b> <b>BENEFICIARY:</b>		 <b>COMPANIA NAȚIONALĂ DE CĂI FERATE "C.F.R." S.A.</b> <b>ROMANIAN RAILWAY NATIONAL COMPANY</b>		
<b>PROIECTANT/ DESIGNER:</b> <b>ASOCIEREA/ JOINT VENTURE:</b>		 <b>BAICONS Impex SRL</b> <small>140/9877/2001</small>		 <b>acciona</b> <small>Ingenieria</small> <b>INGENIERIA ESPECIALIZADA OBRA CIVIL E INDUSTRIAL SA</b> <small>140/20534/2004</small>
<b>DENUMIRE PROJECT/ DENUMIRE LUCRARE:</b>		<b>MODERNIZAREA INFRASTRUCTURII DE CALE FERATĂ DINTRE STAȚIILE CF BUCUREȘTI NORD - JILAVA - GIURGIU NORD - GIURGIU NORD FRONTIERĂ</b> <b>MODERNIZATION OF THE RAILWAY INFRASTRUCTURE BUCHAREST NORTH - JILAVA - GIURGIU NORTH - GIURGIU NORTH BORDER</b>		
<b>PROIECTANT/ DESIGNER:</b>		<b>NUME/NAME</b> Ing. Marius UDREA	<b>SEMNTATURA/ SIGNATURE</b> 	<b>SPECIALITATE/ SPECIALITY</b> <b>ENERGOALIMENTARE</b> <b>POWER SUPPLY</b>
<b>EXPERT CHEIE/ KEY EXPERT</b>		<b>dr.ing. Valentin GOLEA</b>		<b>DENUMIRE PLAN/ DRAWING TITLE</b> <b>Sectionare si alimentare statia GIURGIU NORD</b> <b>GIURGIU NORD Station sectioning and supply</b>
<b>MP/PM</b>		<b>ing. Marin BAICU</b>	<b>EXEMPLAR NR./ EXEMPLARY NO.</b> 1	<b>COD PLAN/ CODIFICATION SYSTEM:</b> <b>SF 207 002 22 EA 01 04</b>
<b>DATA/DATE:</b> <b>06.2023</b>		<b>SCARA/SCALE:</b>		