STATIA BUCUREŞTI PROGRESU - solutia proiectată -
Terminal intermodal C.F.- RATB - METROU

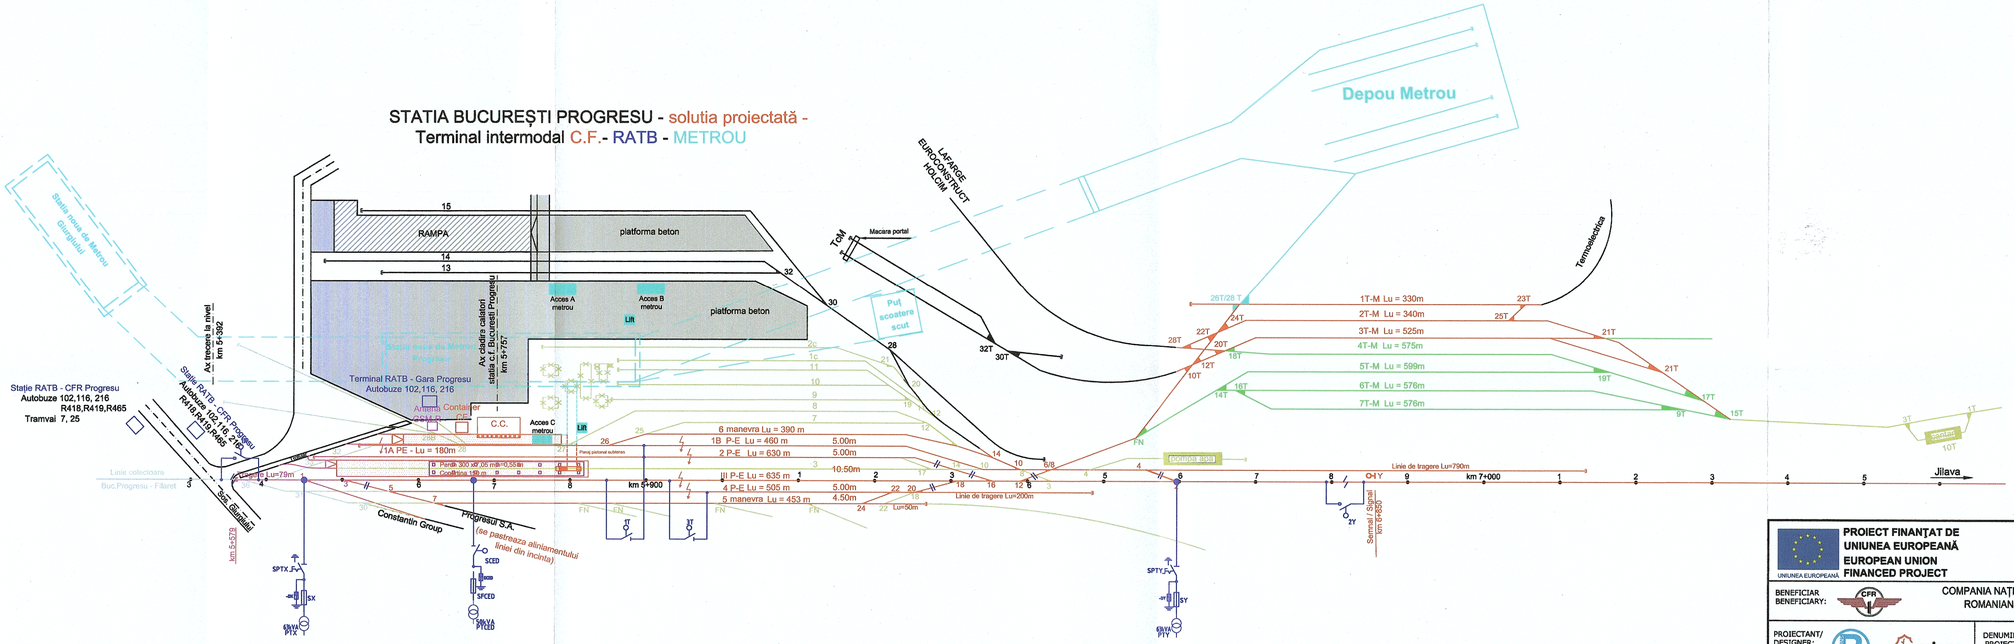

PROIECT FINANŢAT DE UNIUNEA EUROPEANĂ / EUROPEAN UNION FINANCED PROJECT	GUVERNUL ROMÂNIEI / GOVERNMENT OF ROMANIA
BENEFICIAR / BENEFICIARY:	COMPANIA NAŢIONALĂ DE CĂI FERATE "C.F.R." S.A. / ROMANIAN RAILWAY NATIONAL COMPANY
PROIECTANT/ DESIGNER: ASOCIEREA/ JOINT VENTURE:	BAICONS Impex SRL J40/9877/2001 & INGENIERIA ESPECIALIZADA OBRA CIVIL E INDUSTRIAL SA J40/20534/2004
DENUMIRE PROIECT/ DENUMIRE LUCRARE: PROJECT TITLE/ WORKS TITLE:	*MODERNIZAREA INFRASTRUCTURII DE CALE FERATĂ DINTRE STAŢIILE CF BUCUREŞTI NORD - JILAVA - GIURGIU NORD - GIURGIU NORD FRONTIERĂ* / *MODERNIZATION OF THE RAILWAY INFRASTRUCTURE BUCHAREST NORTH - JILAVA - GIURGIU NORTH - GIURGIU NORTH BORDER*

	NUME/NAME	SEMNATURA/ SIGNATURE
PROIECTANT/ DESIGNER	ing. Marius UDREA	
EXPERT CHEIE/ KEY EXPERT	dr.ing. Valentin GOLEA	
MI/PM	ing. Marin BAICU	
DATA/DATE: 06.2023		SCARA/SCALE:

SPECIALITATEA/ SPECIALITY	ENERGOALIMENTARE / POWER SUPPLY
DENUMIRE PLAN/ DRAWING TITLE	Sectionare si alimentare statia PROGRESU / PROGRESU Station sectioning and supply
EXEMPLAR NR./ EXEMPLARY NO. 1	COD PLAN/ CODIFICATION SYSTEM: SF 207 002 24 EA 01 04