


# TRAVERSA RIGIDA GANTRY BEAM

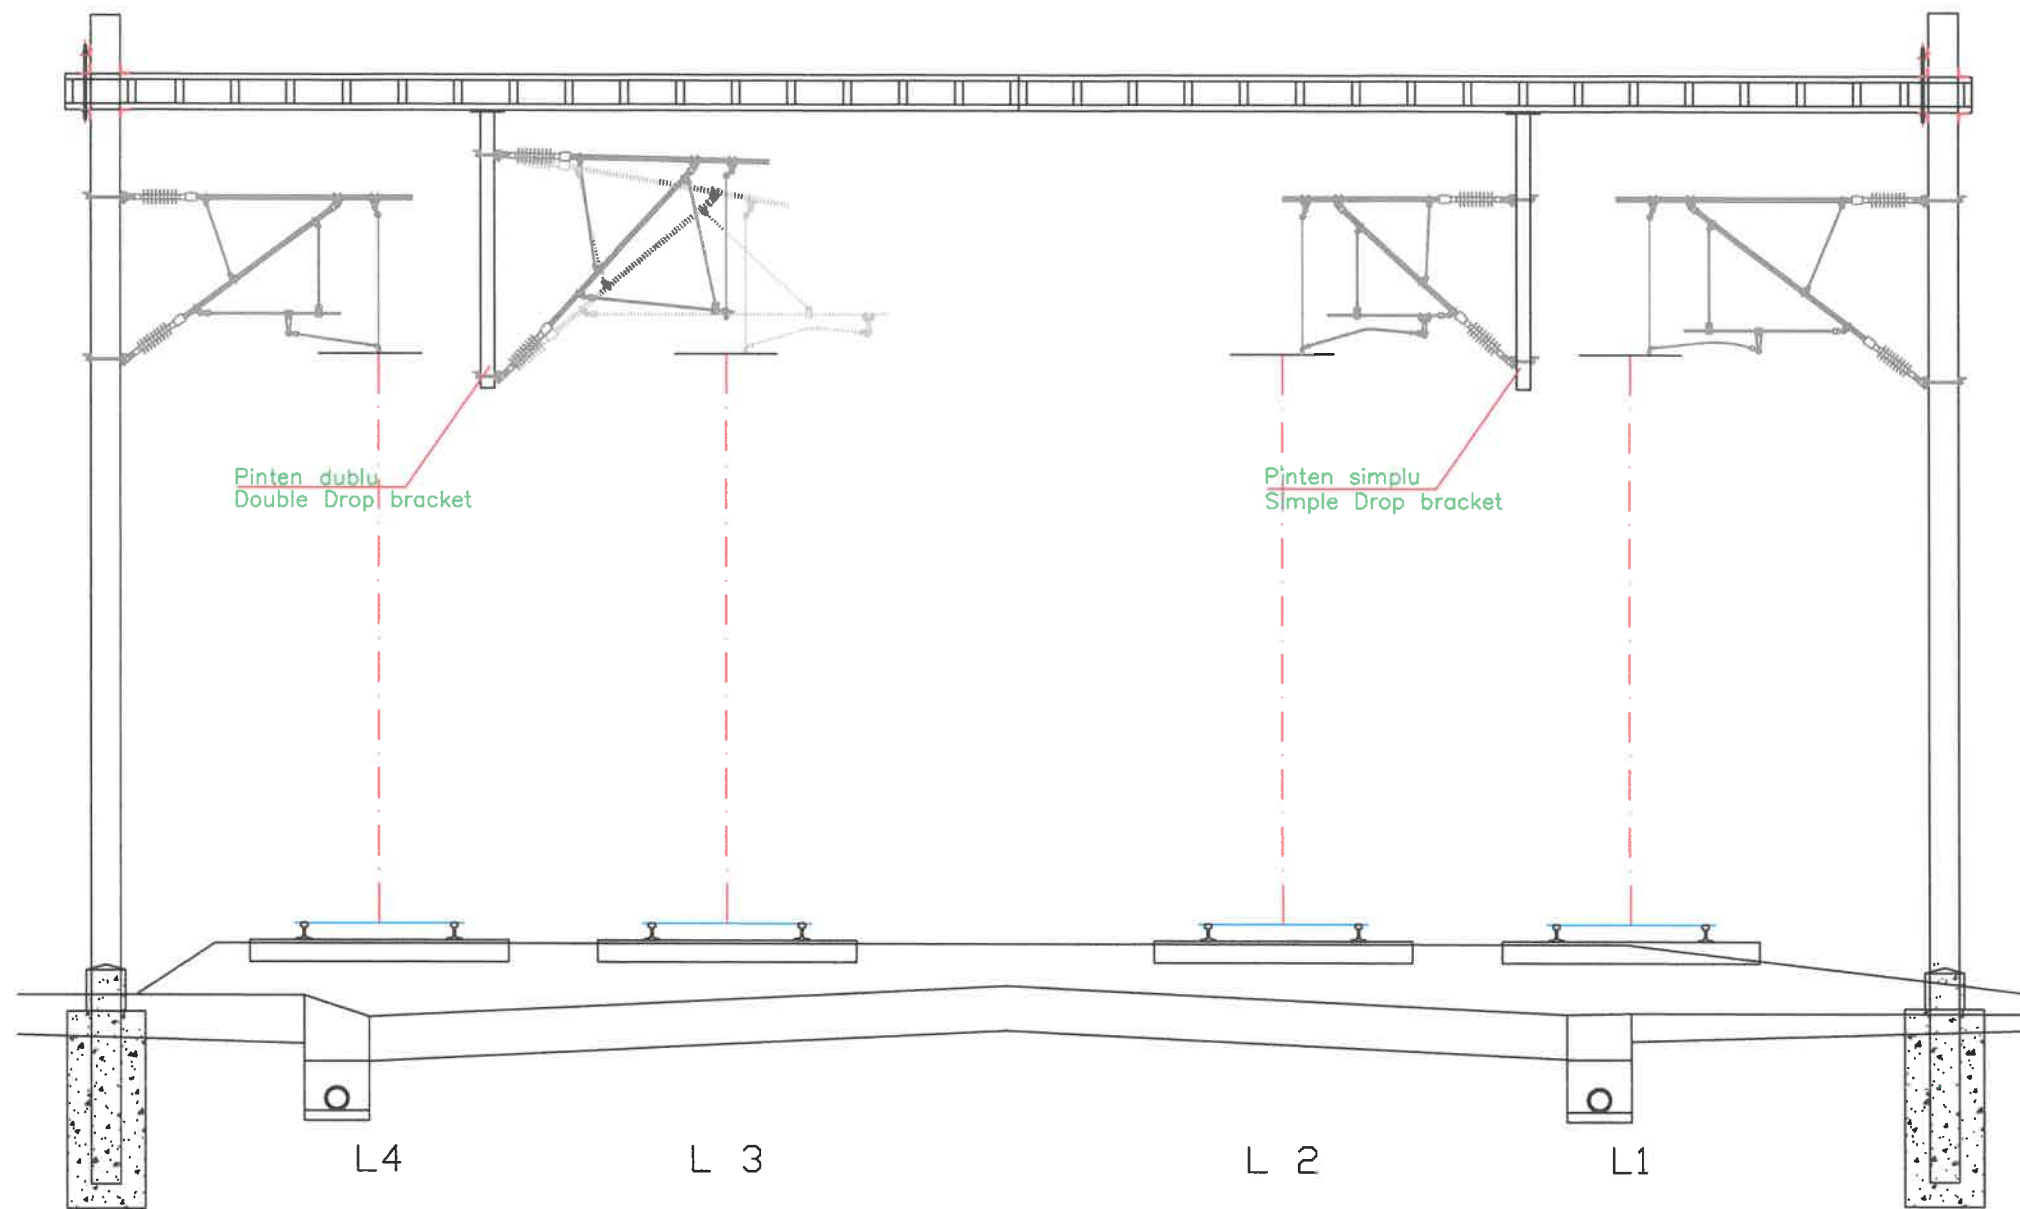

 <b>PROIECT FINANȚAT DE UNIUNEA EUROPEANĂ</b> EUROPEAN UNION FINANCED PROJECT		 <b>GUVERNUL ROMÂNIEI</b> GOVERNMENT OF ROMANIA		 Instrumente Structurale 2014-2020
BENEFICIAR / BENEFICIARY: 		<b>COMPANIA NAȚIONALĂ DE CĂI FERATE "C.F.R." S.A.</b> ROMANIAN RAILWAY NATIONAL COMPANY		
PROIECTANT / DESIGNER:  & 		DENUMIRE PROIECT / DENUMIRE LUCRARE: <b>MODERNIZAREA INFRASTRUCTURII DE CALE FERATĂ DINTRE STAȚIILE CF BUCUREȘTI NORD - JILAVA - GIURGIU NORD - GIURGIU NORD FRONTIERĂ</b>		<b>MODERNIZATION OF THE RAILWAY INFRASTRUCTURE BUCHAREST NORTH - JILAVA - GIURGIU NORTH - GIURGIU NORTH BORDER</b>
ASOCIEREA / JOINT VENTURE: <b>BAICONS Impex SRL</b> J40/9877/2001 & <b>INGENIERIA ESPECIALIZATA OBRA CIVIL E INDUSTRIAL SA</b> J40/20534/2004		PROJECT TITLE / WORKS TITLE:		
PROIECTANT / DESIGNER: ing. Mugurel BIGU	NUME / NAME: ing. Mugurel BIGU	SEMNATURA / SIGNATURE: 	SPECIALITATE / SPECIALITY:	<b>LINIA DE CONTACT</b> <b>CONTACT LINE</b>
EXPERT CHEIE / KEY EXPERT: dr.ing. Valentin GOLEA	MP/PM: ing. Marin BAICU	SEMNATURA / SIGNATURE: 	DENUMIRE PLAN / DRAWING TITLE:	<b>Traversa rigida</b> <b>Gantry beam</b>
DATA / DATE: <b>06.2023</b>		SCARA / SCALE:	EXEMPLAR NR. / EXEMPLARY NO.: 1	COD PLAN / CODIFICATION SYSTEM:
				<b>SF 207 002 00 Lc01 10 04</b>