


CONSOLA SIMPLA IZOLATA ORIZONTALA
SIMPLE HORIZONTAL INSULATED CANTILEVER

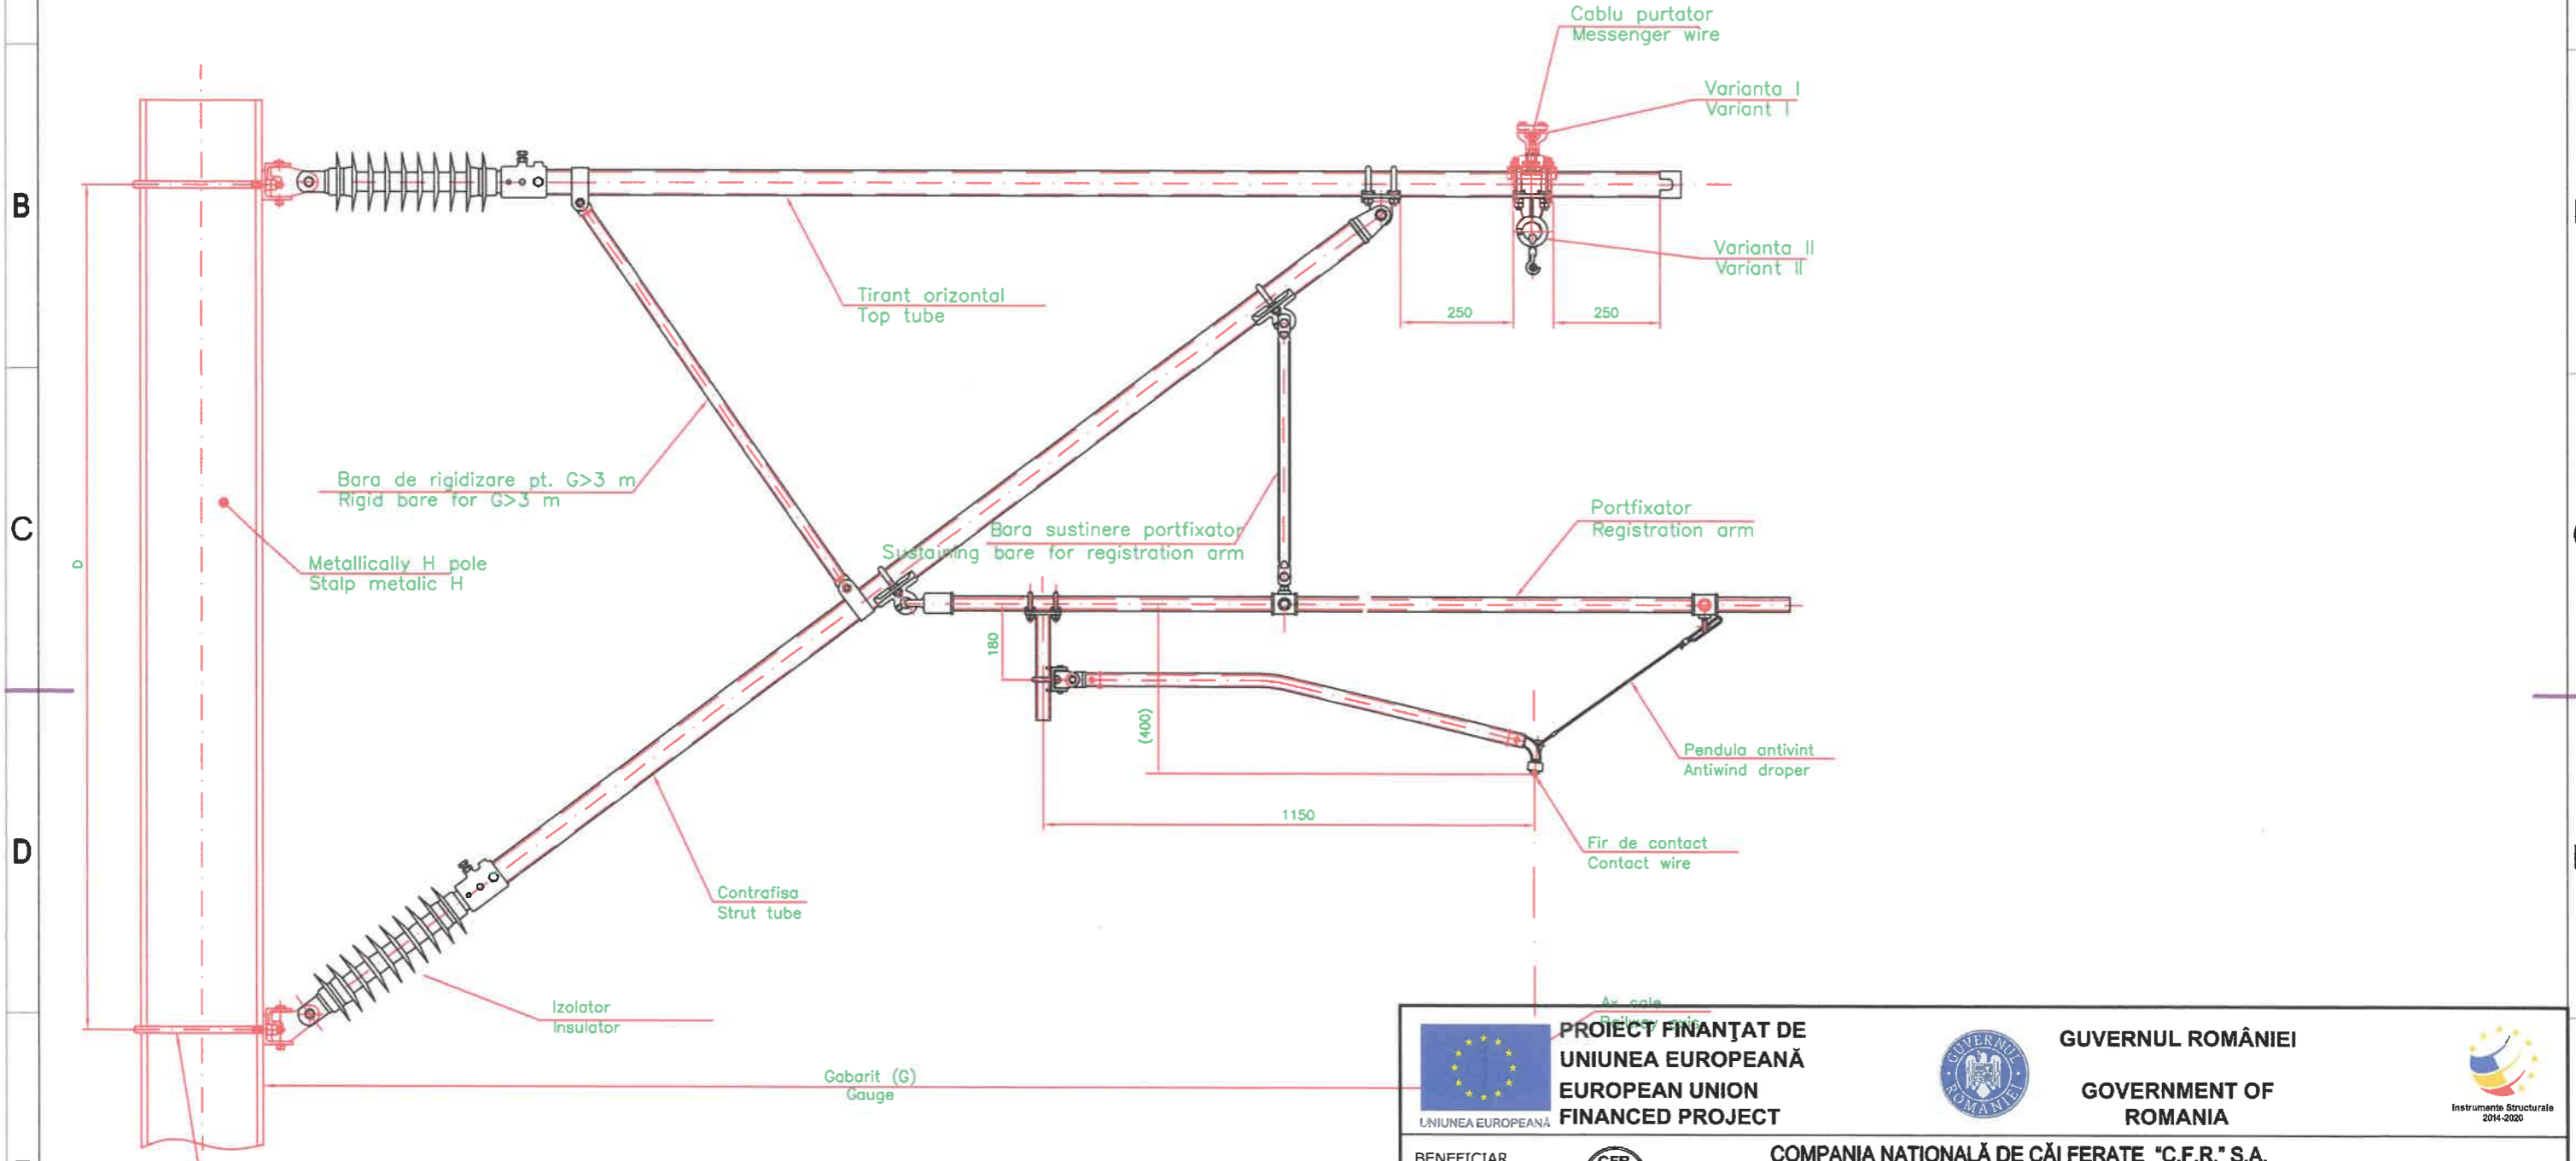

PROIECT FINANȚAT DE UNIUNEA EUROPEANĂ EUROPEAN UNION FINANCED PROJECT		GUVERNUL ROMÂNIEI GOVERNMENT OF ROMANIA	
BENEFICIAR / BENEFICIARY:		COMPANIA NAȚIONALĂ DE CĂI FERATE "C.F.R." S.A. ROMANIAN RAILWAY NATIONAL COMPANY	
PROIECTANT / DESIGNER: ASOCIEREA / JOINT VENTURE: & BAICONS Impex SRL 340/9877/2001 & INGENIERIA ESPECIALIZATA OBRA CIVIL E INDUSTRIAL SA 340/20534/2004		DENUMIRE PROIECT / DENUMIRE LUCRARE: MODERNIZAREA INFRASTRUCTURII DE CALE FERATĂ DINTRE STAȚIILE CF BUCUREȘTI NORD - JILAVA - GIURGIU NORD - GIURGIU NORD FRONTIERĂ MODERNIZATION OF THE RAILWAY INFRASTRUCTURE BUCHAREST NORTH - JILAVA - GIURGIU NORTH - GIURGIU NORTH BORDER	
PROIECTANT / DESIGNER: ing. Mugurel BIGU		SEMNATURA / SIGNATURE:	
EXPERT CHEIE / KEY EXPERT: dr.ing. Valentin GOLEA		SPECIALITATE / SPECIALITY: LINIA DE CONTACT / CONTACT LINE	
MP/PM: ing. Marin BAICU		DENUMIRE PLAN / DRAWING TITLE: Consola simpla izolata / Simple horizontal insulated cantilever	
DATA / DATE: 06.2023		SCARA / SCALE:	
EXEMPLAR NR. / EXEMPLARY NO.: 1		COD PLAN / CODIFICATION SYSTEM: SF 207 002 00 Lc01 02 04	