


PENDULA SIMPLA
DROPPER

Cablu purtator
Messenger wire

Fir de contact
Contact wire

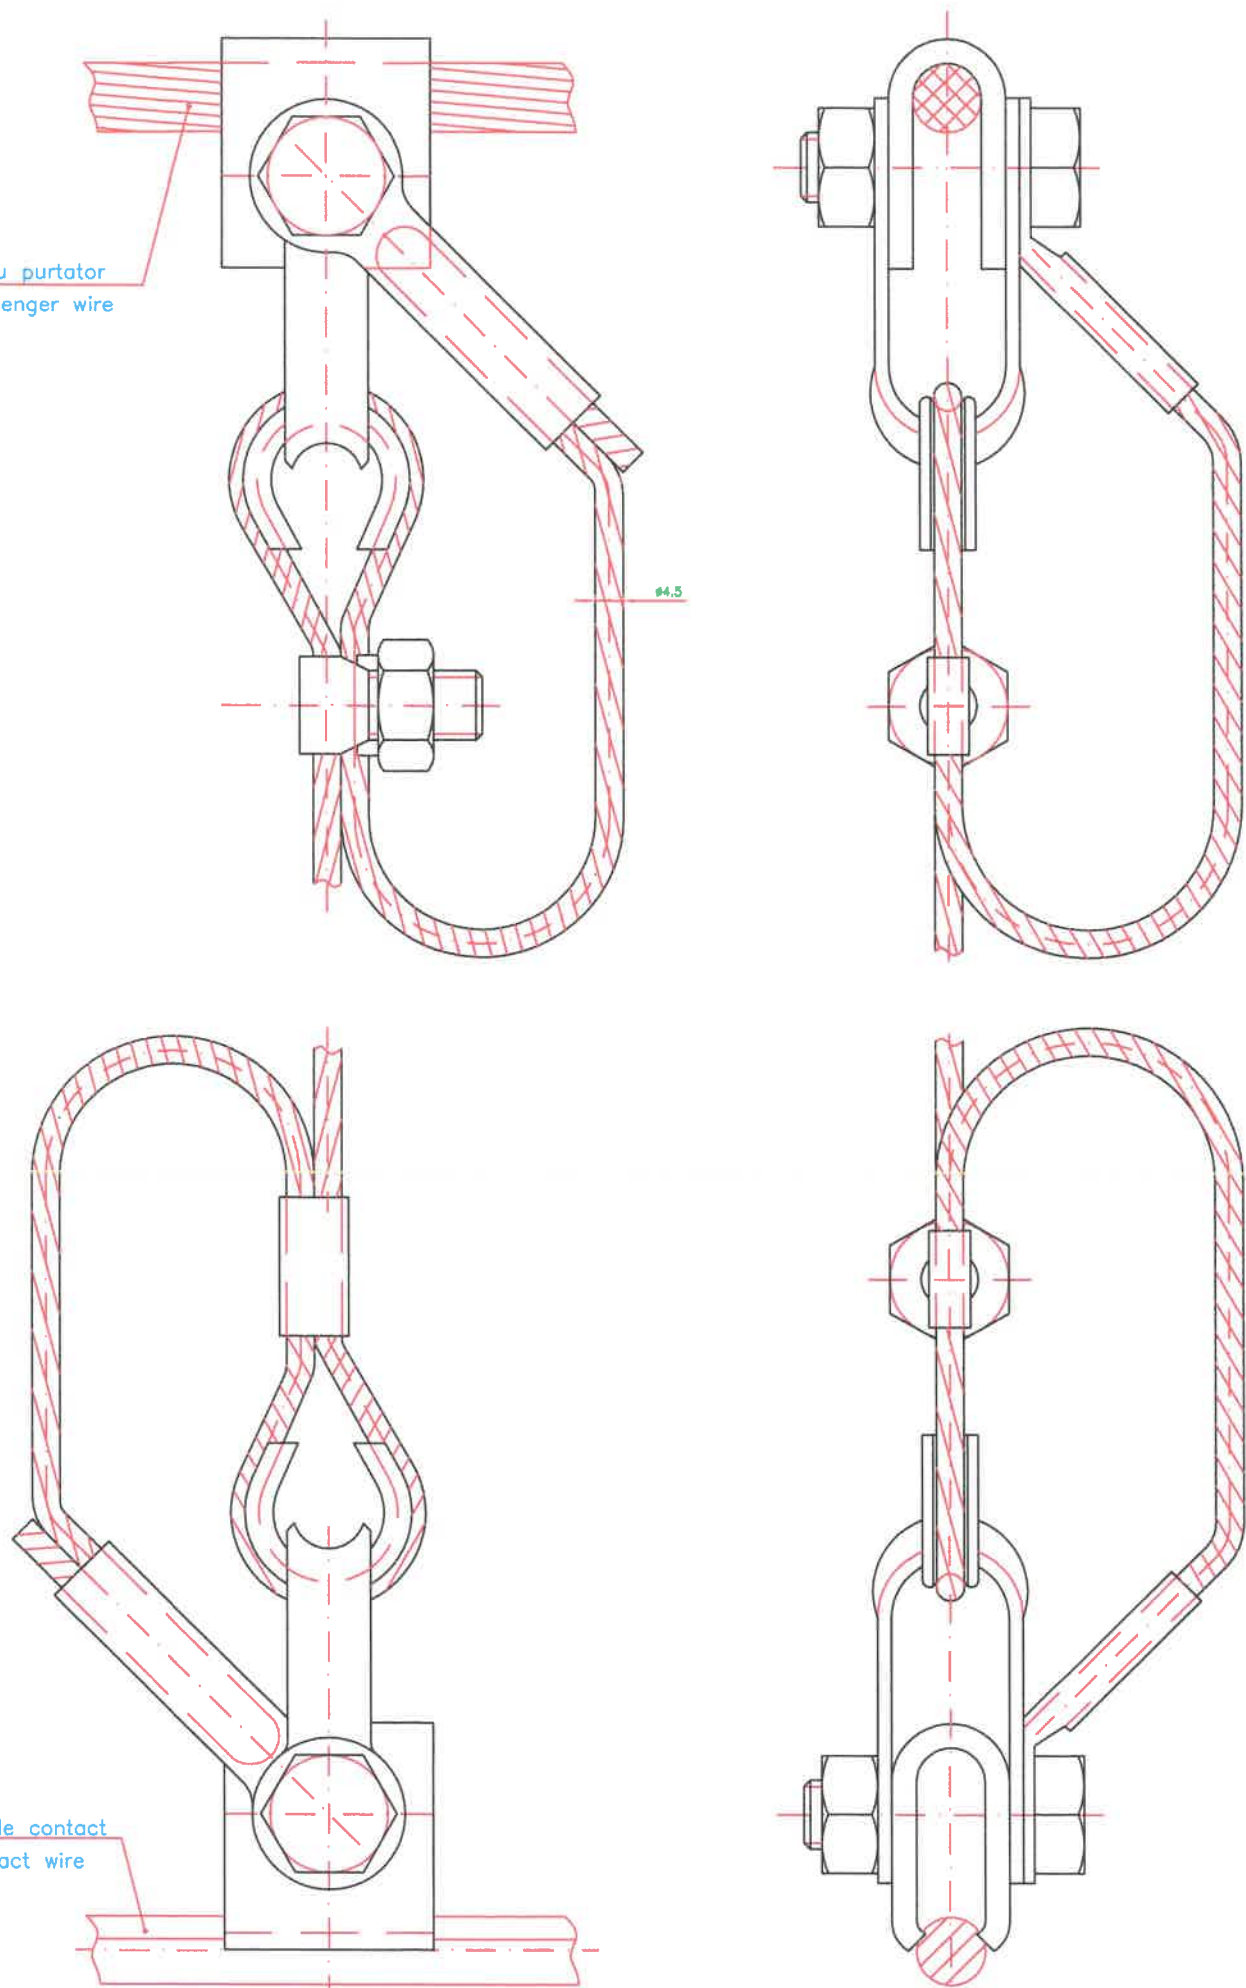

		PROIECT FINANȚAT DE UNIUNEA EUROPEANĂ EUROPEAN UNION FINANCED PROJECT				GUVERNUL ROMÂNIEI GOVERNMENT OF ROMANIA			
BENEFICIAR BENEFICIARY:				COMPANIA NAȚIONALĂ DE CĂI FERATE "C.F.R." S.A. ROMANIAN RAILWAY NATIONAL COMPANY					
PROIECTANT/ DESIGNER: ASOCIEREA/ JOINT VENTURE:		BAICONS Impex SRL J40/9877/2001		& acciona Ingineria INGENIERIA ESPECIALIZADA OBRA CIVIL E INDUSTRIAL SA J40/20534/2004		DENUMIRE PROIECT/ DENUMIRE LUCRARE: PROJECT TITLE/ WORKS TITLE:		MODERNIZAREA INFRASTRUCTURII DE CALE FERATĂ DINTRE STAȚIILE CF BUCUREȘTI NORD - JILAVA - GIURGIU NORD - GIURGIU NORD FRONTIERĂ MODERNIZATION OF THE RAILWAY INFRASTRUCTURE BUCHAREST NORTH - JILAVA - GIURGIU NORTH - GIURGIU NORTH BORDER	
PROIECTANT/ DESIGNER:		NUME/NAME Ing. Mugurel BIGU		SEMNATURA/ SIGNATURE 		SPECIALITATE/ SPECIALITY LINIA DE CONTACT CONTACT LINE			
EXPERT CHEIE/ KEY EXPERT:		dr.ing. Valentin GOLEA				DENUMIRE PLAN/ DRAWING TITLE Pendula simpla Dropper			
MP/PM Ing. Marin BAICU		DATA/DATE: 06.2023		SCARA/SCALE: 1:1		EXEMPLAR NR./ EXEMPLARY NO. 1		COD PLAN/ CODIFICATION SYSTEM: SF 207 002 00 Lc01 06 04	
								A3	