
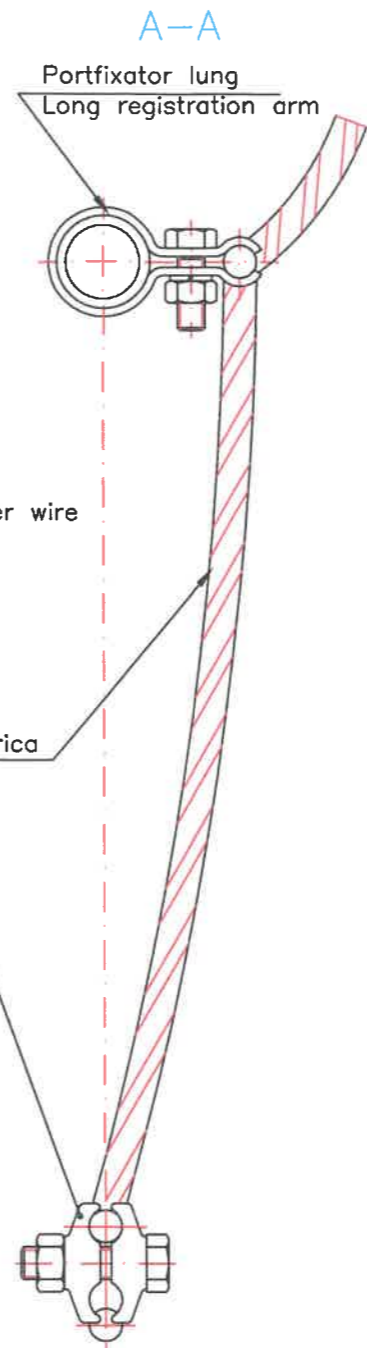


LEGATURA ELECTRICA LONGITUDINALA
ELECTRICAL LONGITUDINAL CONNECTION

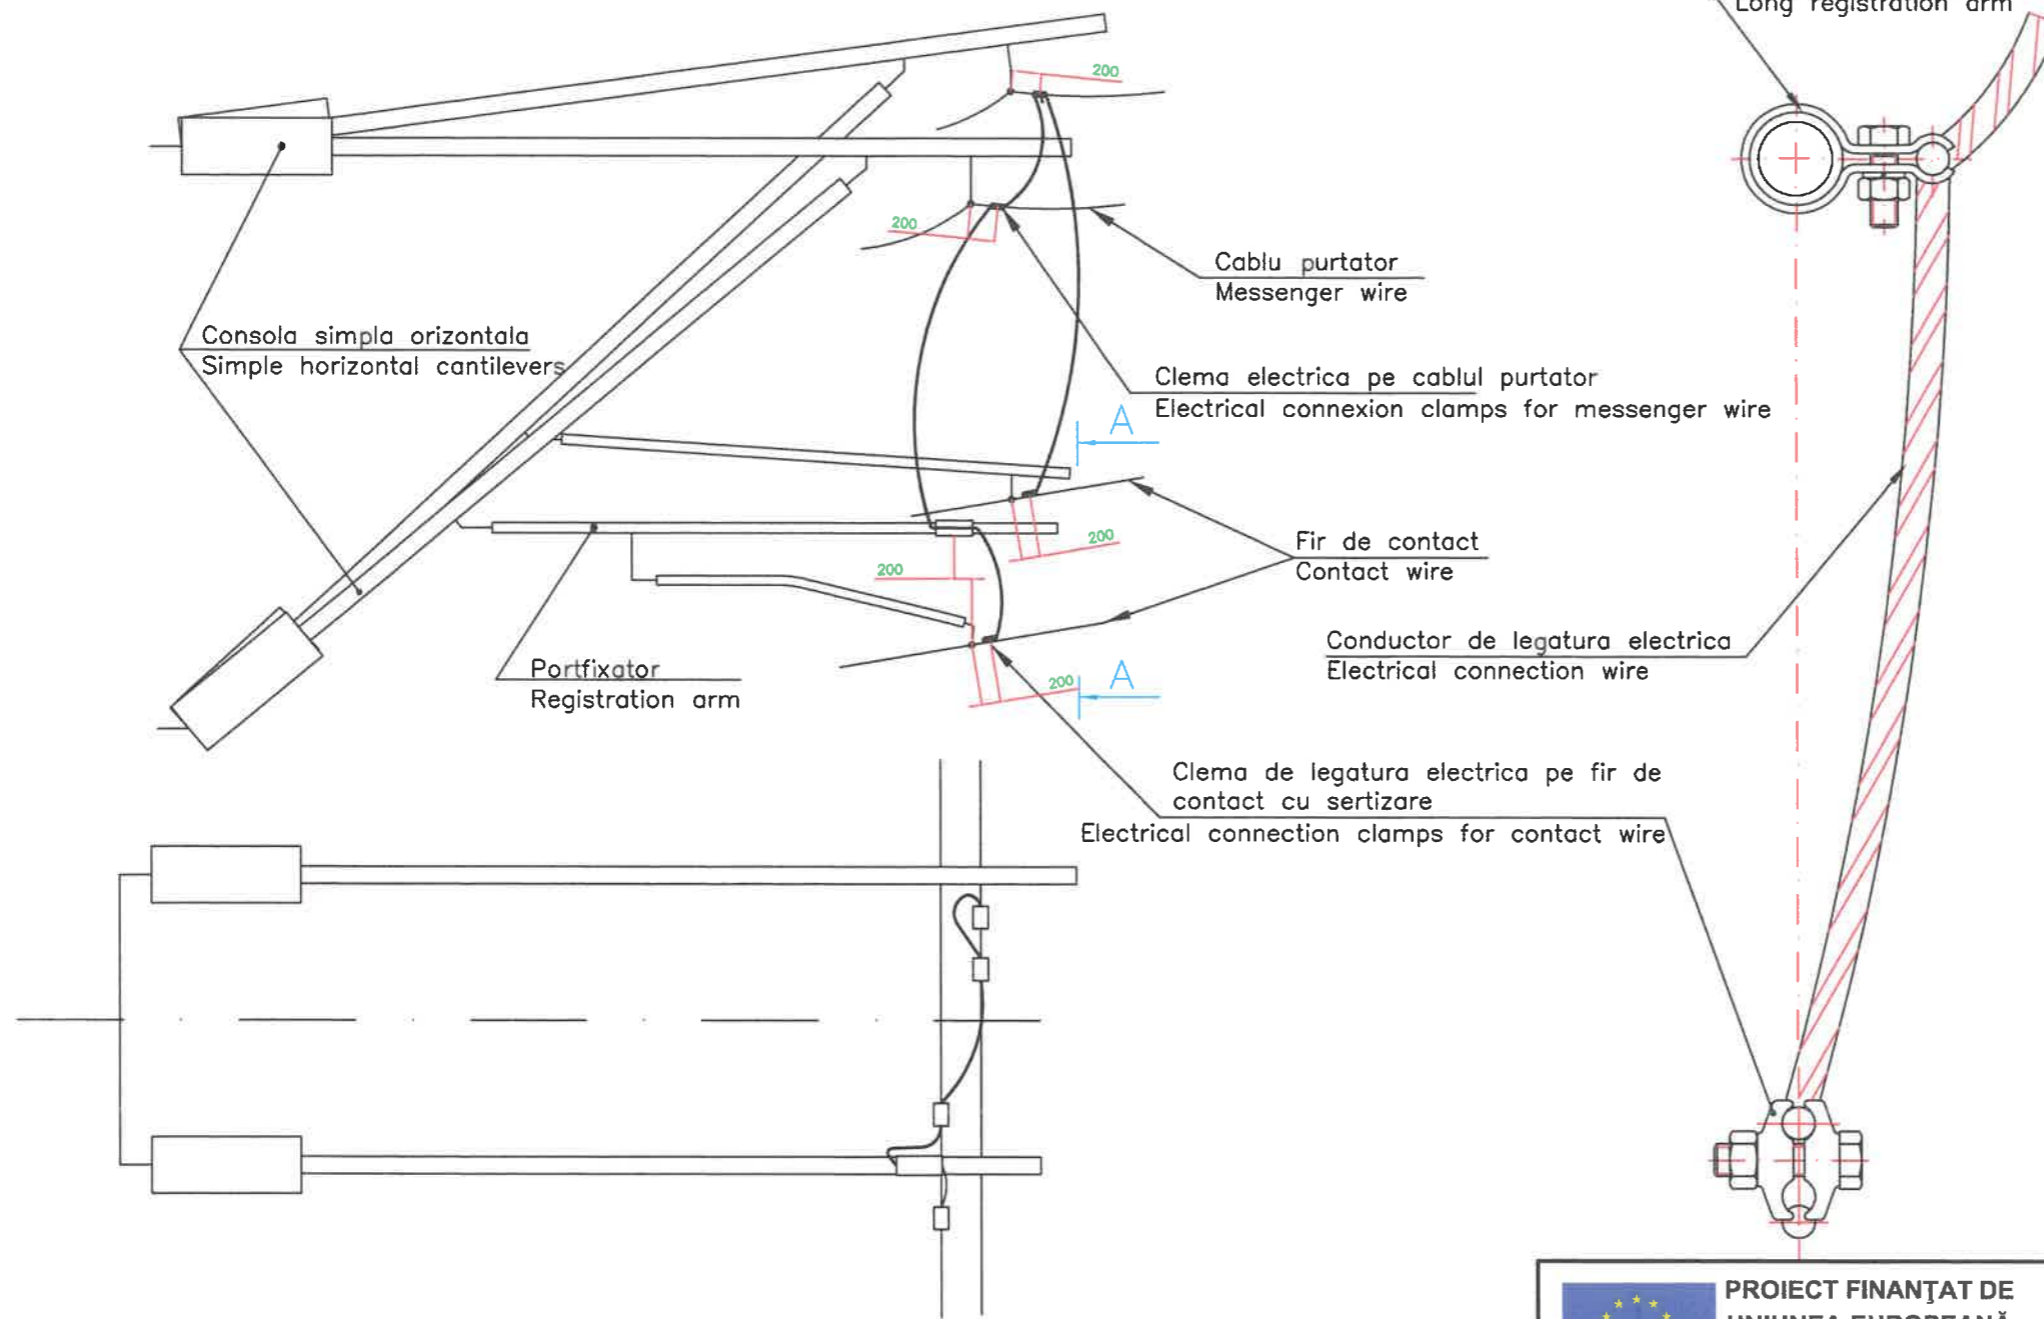

PROIECT FINANȚAT DE UNIUNEA EUROPEANĂ EUROPEAN UNION FINANCED PROJECT		GUVERNUL ROMÂNIEI GOVERNMENT OF ROMANIA		COMPANIA NAȚIONALĂ DE CĂI FERATE "C.F.R." S.A. ROMANIAN RAILWAY NATIONAL COMPANY
PROIECTANT/ DESIGNER: ASOCIEREA/ JOINT VENTURE: & BAICONS Impex SRL 340/9877/2001 & INGENIERIA ESPECIALIZATA OBRA CIVIL E INDUSTRIAL SA 340/20534/2004		DENUMIRE PROIECT/ DENUMIRE LUCRARE: MODERNIZAREA INFRASTRUCTURII DE CALE FERATĂ DINTRE STAȚIILE CF BUCUREȘTI NORD - JILAVA - GIURGIU NORD - GIURGIU NORD FRONTIERĂ MODERNIZATION OF THE RAILWAY INFRASTRUCTURE BUCHAREST NORTH - JILAVA - GIURGIU NORTH - GIURGIU NORTH BORDER		PROIECTANT/ DESIGNER: ing. Mugurel BIGU
EXPERT CHEIE/ KEY EXPERT: dr.ing. Valentin GOLEA		SEMNATURA/ SIGNATURE: 		SPECIALITATE/ SPECIALITY: LINIA DE CONTACT CONTACT LINE
MP/PM: ing. Marin BAICU		SEMNATURA/ SIGNATURE: 		DENUMIRE PLAN/ DRAWING TITLE: Legatura electrica longitudinala Electrical longitudinal connection
DATA/DATE: 06.2023		SCARA/SCALE: 		EXEMPLAR NR./ EXEMPLARY NO.: 1
COD PLAN/ CODIFICATION SYSTEM: SF 207 002 00 Lc01 07 04				A3