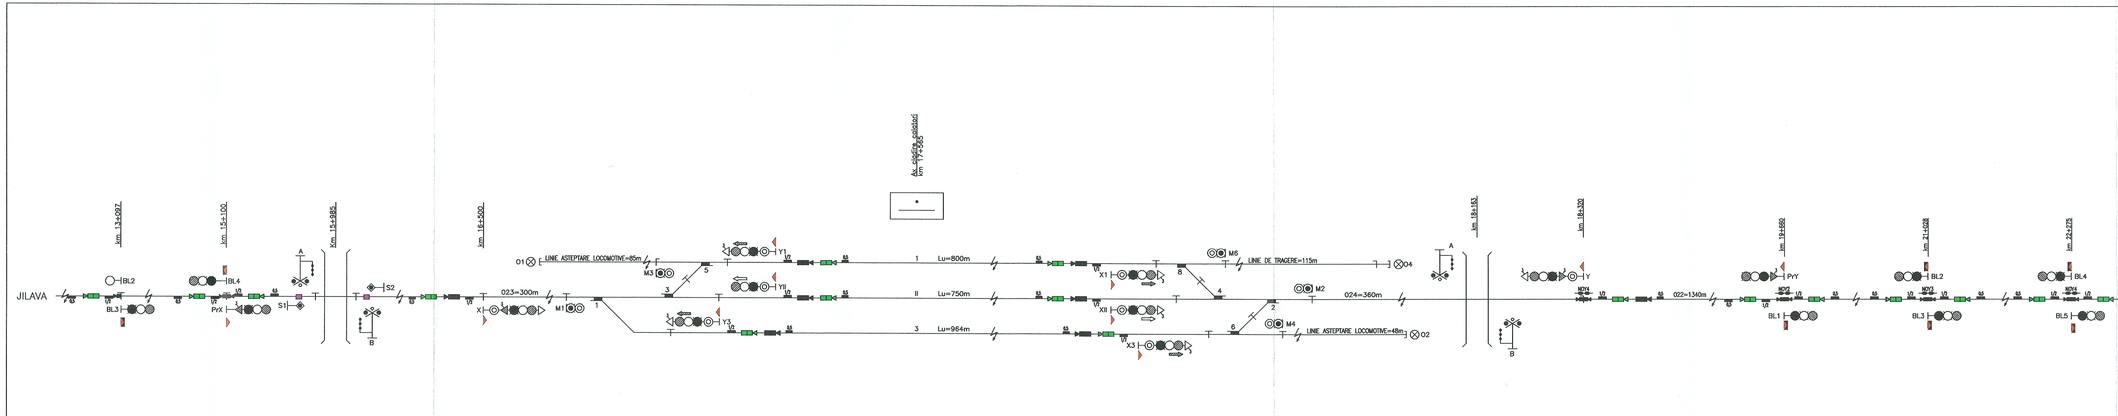

LEGENDA
LEGEND

SEMNALE PRINCIPALE (CIRCULATIE)
MAIN (TRAFFIC) SIGNALS

FOC ROSU/GALBEN/VERDE/ALBA/ALBASTRU
RED/YELLOW/GREEN/WHITE/BLUE LIGHT

SEMNAL DE MANEVRA
SHUNTING SIGNAL

SEMNAL DE AVERTIZARE RUTIERA
WARNING ROAD SIGNAL

OPRITOR
DEAD END SIGNAL

SEMNAL CU DRUM DE ALUNECARE FIZIC DE 50 m
MARKER FOR PHYSICAL OVERLAP 50m

SEMNAL CU DRUM DE ALUNECARE FIZIC DE 100 m
MARKER FOR PHYSICAL OVERLAP 100m

MACAZ SIMPLU CENTRALIZAT
CENTRAL OPERATED SINGLE TURNOUT

JOANTE IZOLANTE / NUMARATOARE DE OSII
INSULATING JOINTS / AXEL COUNTER

0.5/1/2 INDUCTOR INDUS 500Hz; 1000/2000Hz
500Hz; 1000/2000Hz INDUCTOR

LINIE ELECTRIFICATA
ELECTRIFIED TRACK

POST CENTRALIZARE
INTERLOCKING POST

GRUP DE BALIZE PENTRU RECALIBRARE
GROUP OF BALISES FOR RECALIBRATION

GRUP DE BALIZE "Staff Responsible"
GROUP OF BALISES "Staff Responsible"

EoA CU "RELEASE SPEED"
EoA WITH "RELEASE SPEED"

SFÂRȘITUL AUTORITĂȚII (EoA)
END OF AUTHORITY (EoA)

NOTA:
Toate schimbatoarele de cale au tangenta 1:9.
Schita de semnalizare se va citi impreuna cu planul de situatie corespunzator zonei pe care o reprezinta.

UNIUNEA EUROPEANĂ	PROIECT FINANȚAT DE UNIUNEA EUROPEANĂ EUROPEAN UNION FINANCED PROJECT	GUVERNUL ROMÂNIEI GOVERNMENT OF ROMANIA	Sectorul Mare Unitar Europei 2014-2020
BENEFICIAR BENEFICIARY:	COMPANIA NAȚIONALĂ DE CĂI FERATE "C.F.R." S.A. ROMANIAN RAILWAY NATIONAL COMPANY		
PROIECTANT/ DESIGNER: ASOCIEREA/ JOINT VENTURE:	BACOFIR Prima SRL J40/9877/2001 & acciona Ingeniería INGENIERIA ESPECIALIZADA OBRA CIVIL E INDUSTRIAL SA J40/2002/4/2004	DENUMIRE PROIECT/ DENUMIRE LUCRARE: PROJECT TITLE/ WORKS TITLE:	MODERNIZAREA INFRASTRUCTURII DE CALE FERATA DINTRE STATILE CF BUCURESTI NORD - JILAVA - GIURGIU NORD - GIURGIU NORD FRONTIERA MODERNIZATION OF THE RAILWAY INFRASTRUCTURE BUCHAREST NORTH - JILAVA - GIURGIU NORTH - GIURGIU NORTH BORDER
PROIECTANT/ DESIGNER	NUME/NAME: Ing. Dan GURTA	SEMNATURA/ SIGNATURE	SPECIALITATE/ SPECIALITY: INSTALAȚII DE SEMNALIZARE SIGNALLING INSTALLATION
EXPERT CHEIE/ KEY EXPERT	Ing. Eugen DIACONU		DENUMIRE PLAN DRAWING TITLE: STAȚIA DE CALE FERATĂ VIDRA SCHIȚĂ CU SEMNALIZAREA RAILWAY SIGNALLING - SKETCH
MPPM	Ing. Marin BACIU		
DATA/DATE: 06.2023	SCARA/SCALE: -	EXEMPLAR NR./ EXEMPLARY NO. 1	COD PLAN/CODIFICATION SYSTEM: SF 207 002 12 CS00 01 04